


Močenok

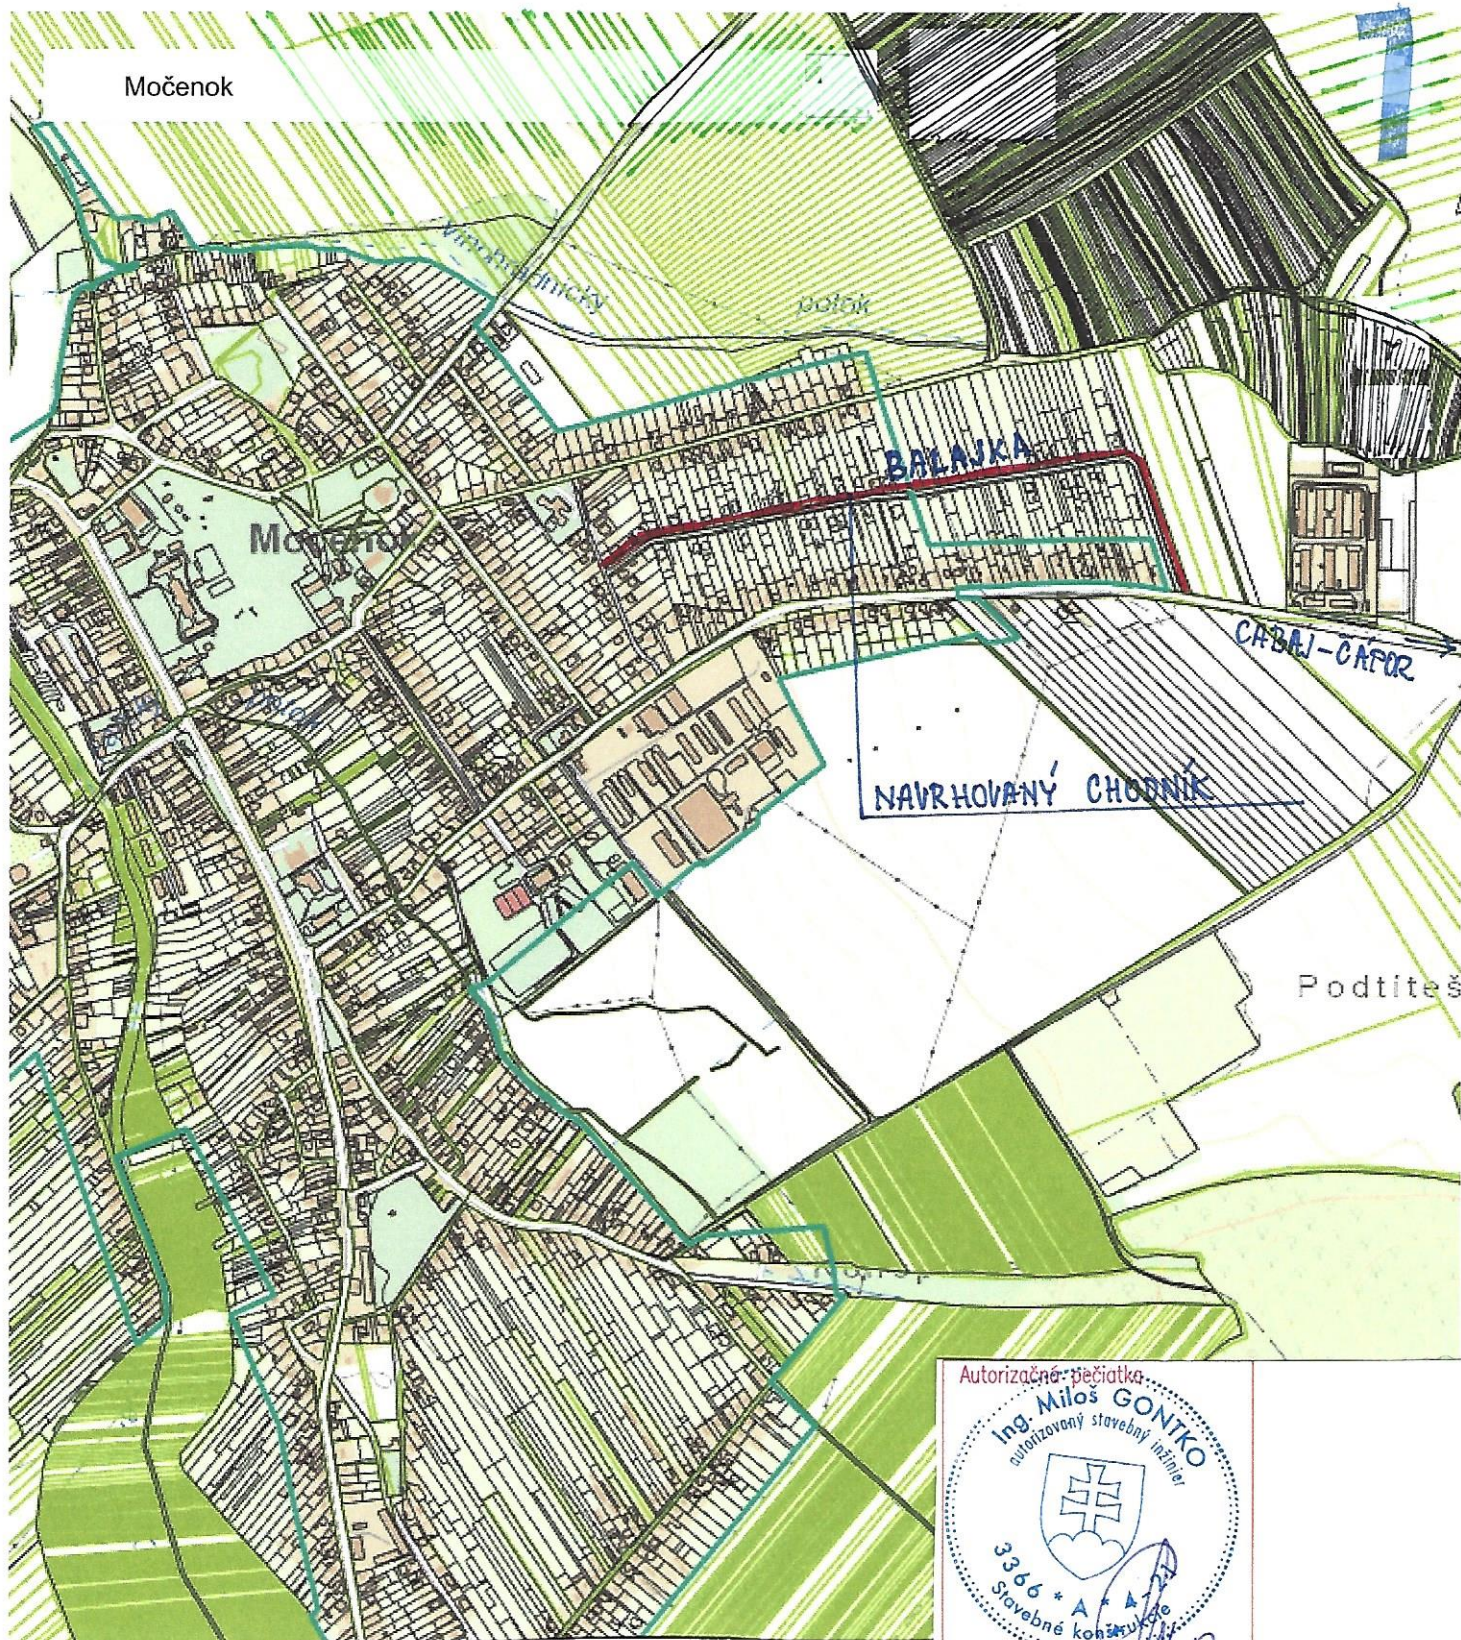

Vedúci úlohy	ING. MILOŠ GONTKO	STAVPROS NR s.r.o., Farská 46, 949 01 Nitra 037/7734960, 0905/656660	
Zodpovedný projektant	ING. MILOŠ GONTKO		
Kreslil :	EDITA PAVLOVIČOVÁ		
Investor :	OBEC MOČENOK		
Stavba :	<b>VÝSTAVBA CHODNÍKA UL. BALAJKA—DOBUDOVANIE INFRAŠTRUKTÚRY, MOČENOK</b>	Stupeň	DSP
Objekt : CHODNÍK		Dátum	07/2019
		Číslo zák.	—
		Formát	1A4
		Mierka	1: 10000
Obsah :	PREHĽADNÁ SITUÁCIA	Profesia DOPRAVA	Č. prílohy 2