


VZOROVÝ REZ M=1:50

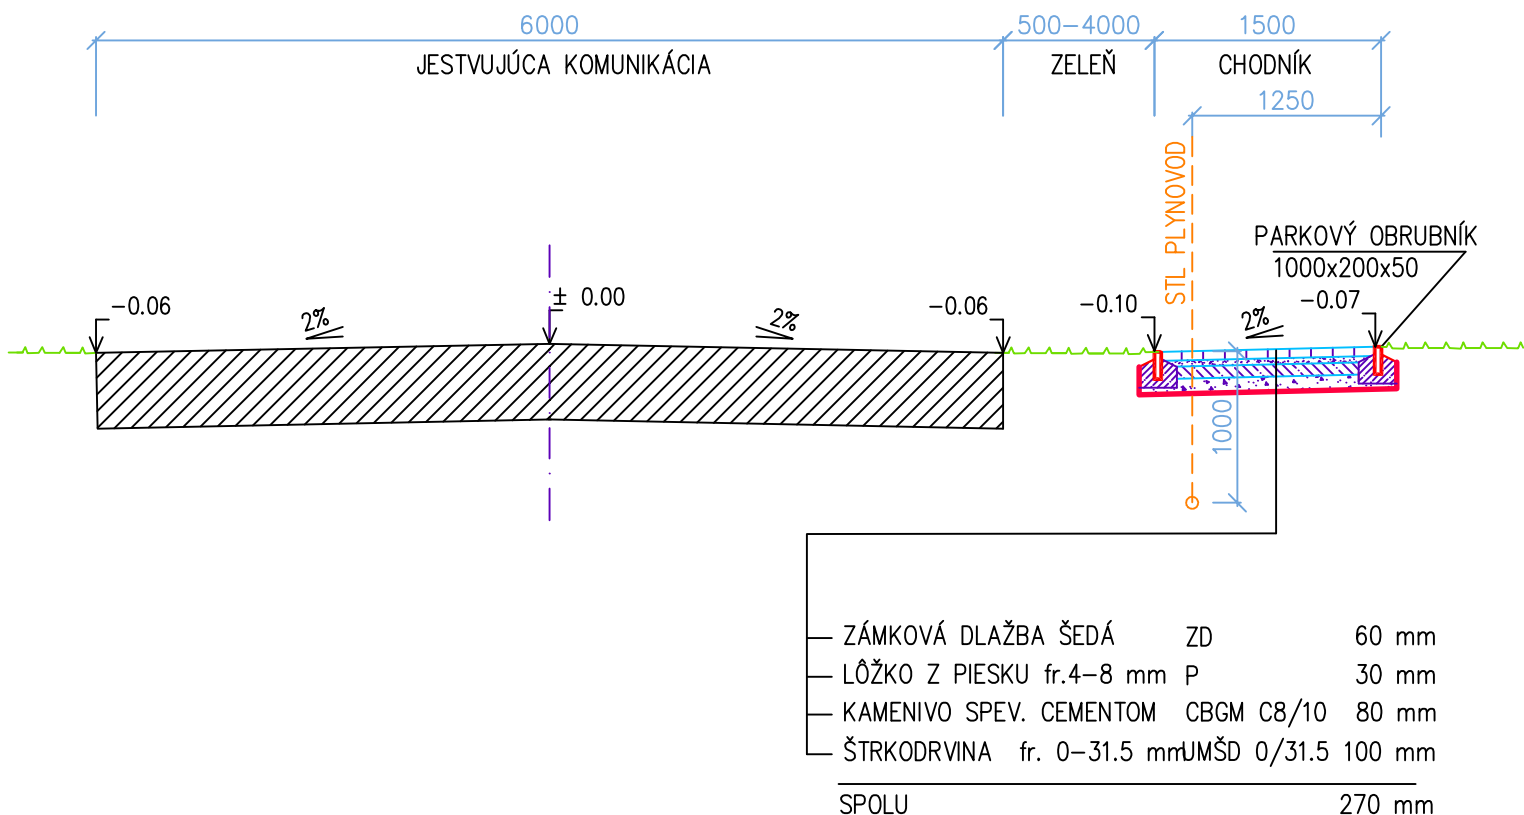

Autorizačná pečiatka

Vedúci úlohy	ING. MILOŠ GONTKO	STAVPROS NR s.r.o., Farská 46, 949 01 Nitra 037/7734960, 0905/656660	
Zodpovedný projektant	ING. MILOŠ GONTKO		
Kreslil :	EDITA PAVLOVIČOVÁ		
Investor : OBEC MOČENOK			
Stavba : VÝSTAVBA CHODNÍKA UL. BALAJKA-DOBUDOVANIE INFRAŠTRUKTÚRY, MOČENOK		Stupeň	DSP
		Dátum	07/2019
Objekt : CHODNÍK		Číslo zák.	-
		Formát	1A4
Obsah : VZOROVÝ REZ		Mierka	1: 50
		Profesia DOPRAVA	Č. prílohy 5