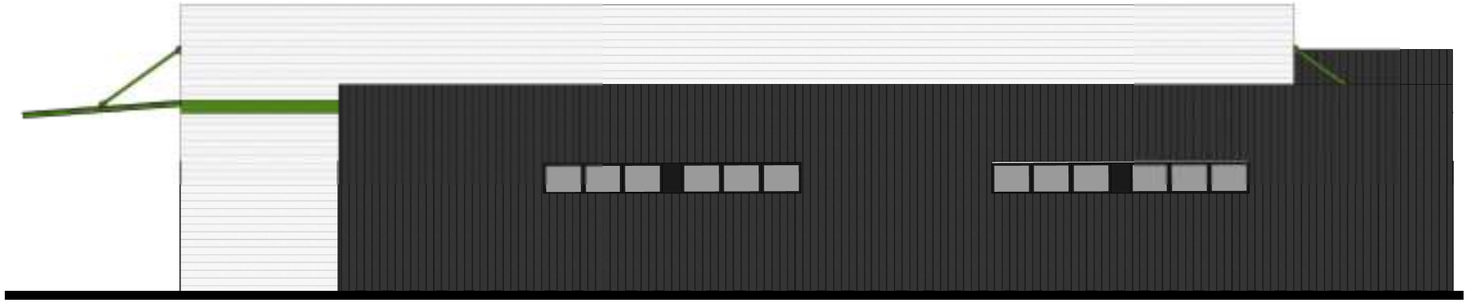

POHĽAD VÝCHODNÝ

POHĽAD JUŽNÝ

AUTORSKÉ PRÁVA SÚ VYHRADENÉ
ALL RIGHTS RESERVED

ČÍSLO KÓPIE
COPY NUMBER

AUTOR AUTHOR	Ing.arch.V. HLADKÝ, Ing.arch.A.KOVÁČOVÁ		
PROJEKTANT CHIEF DESIGNER	Ing.arch.V. HLADKÝ	ZODP. PROJEKTANT EXECUTIVE DESIGNER	Ing.arch.V. HLADKÝ
VYPRACOVAL: ELABORATED	Ing.arch.A.KOVÁČOVÁ		
STAVEBNÍK PRO.HOUSE-OWNER	Dopravný podnik mesta Martin, s.r.o., Nám.S.H. Vajanského 1, Martin 036 01		
MIESTO PLACE	MARTIN, k.ú. MARTIN,parc.č. KN- C 7581/1,2,7, KN- C 7582/1,2,19,20		
NÁZOV STAVBY BUILDING NAME	PODNIK PRE MESTSKÚ DOPRAVU MARTIN		
OBSAH CONTENS	SERVIS- BUDOVA: POHĽADY II.		
ČASŤ PART	ARCHITEKTÚRA A KPS		

VLASTNÍK VÝKRESU DRAWING OWNER

CREAT architects

SK - 036 01 MARTIN, NA BYSTRIČKU 16
TEL / FAX : 00 421 - (0)43 - 422 38 53
WWW.CREAT.EU.SK. E-mail: office@creat.eu.sk.

DÁTUM DATE	SEPTEMBER 2022
MIERKA SCALE	
STUPEŇ DEGREE	PD PRE VYDANIE ZMENY ÚZEMNÉHO ROZHODNUTIA
FORMÁT SIZE	2 X A4
Č.VÝKRESU DRAWING NUMBER	10