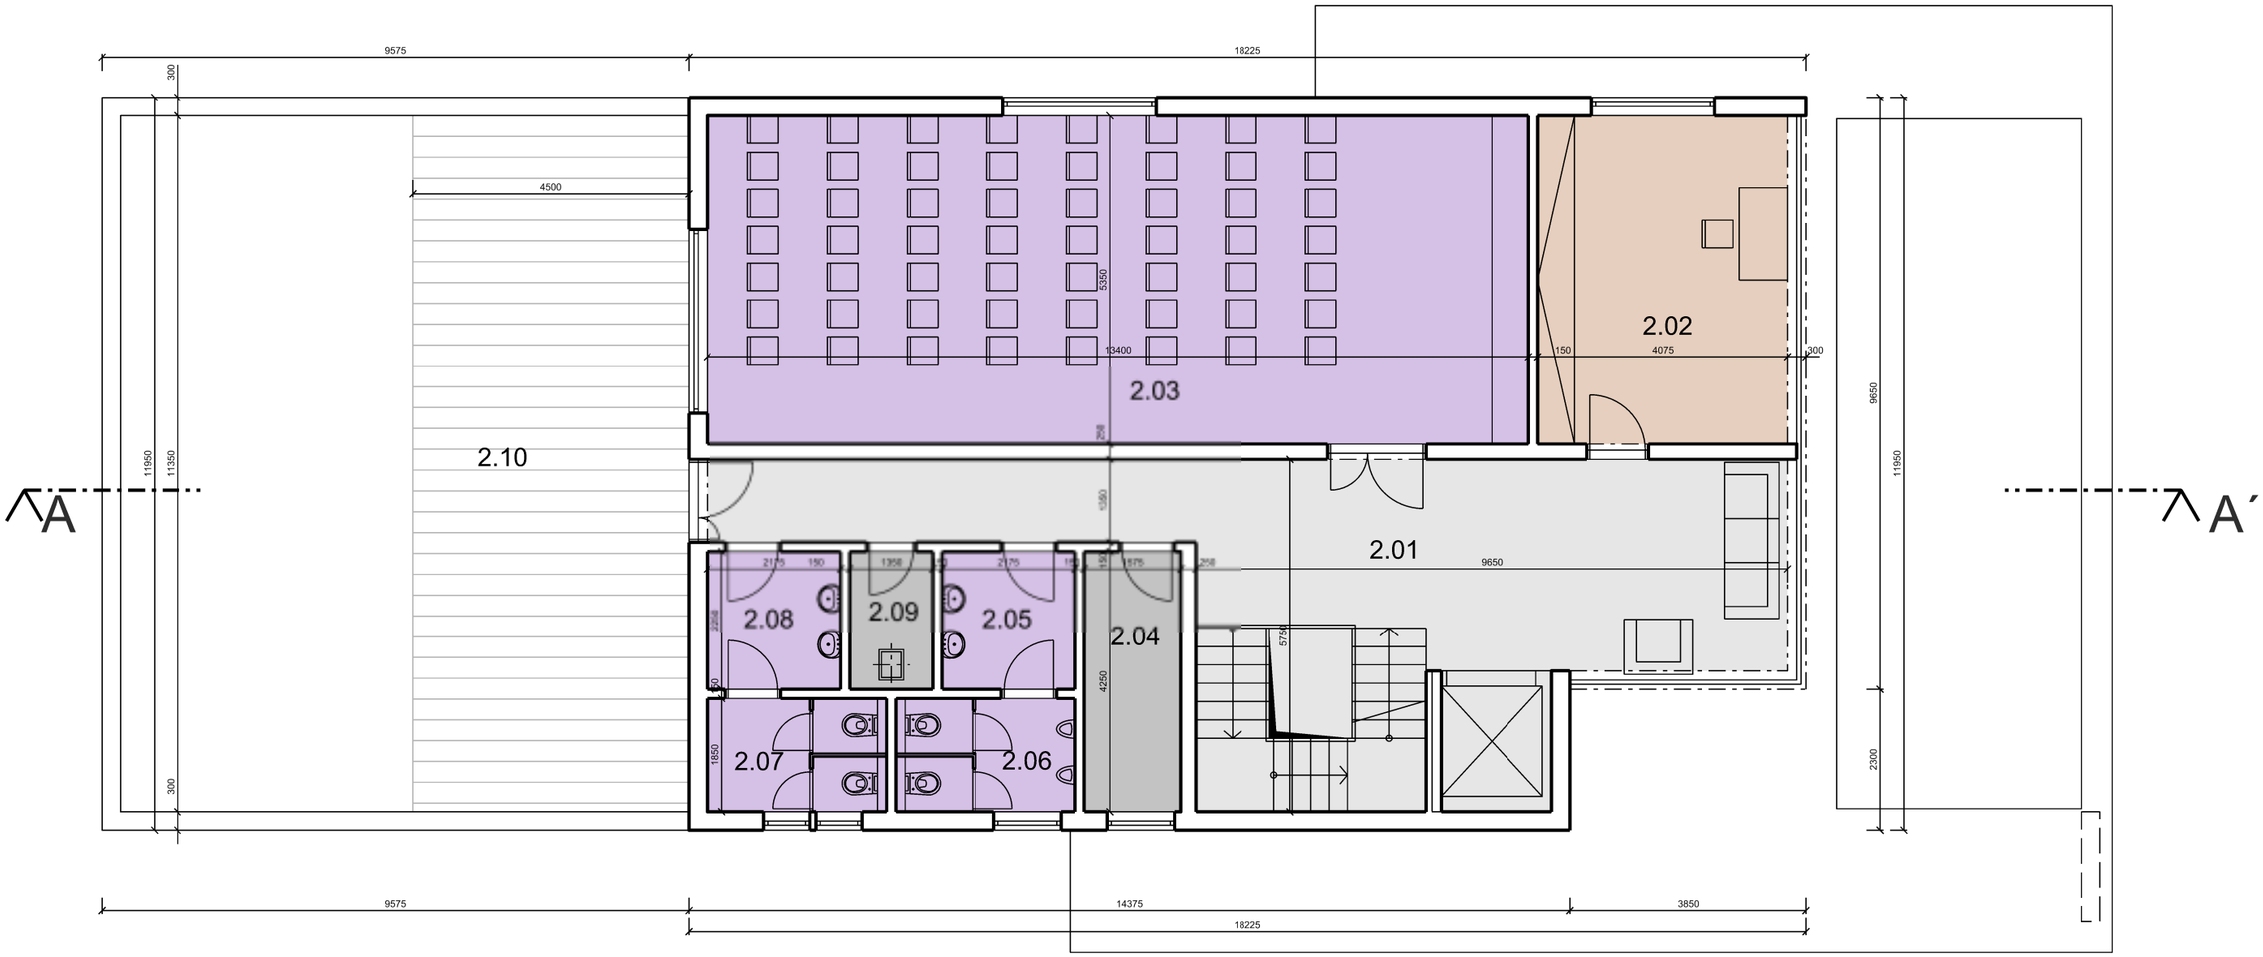

LEGENDA MIESTNOSTÍ 2.NP

č.m.	NÁZOV MIESTNOSTI	PLOCHA m²
2.01	CHODBA	56,82
2.02	ADMINISTRATÍVA- KANCELÁRIA	21,80
2.03	KONFERENČNÁ MIESTNOSŤ	71,69
2.04	SKLAD	6,69
2.05	PREDSIEŇ WC MUŽI	4,89
2.06	WC MUŽI	5,41
2.07	WC ŽENY	5,41
2.08	PREDSIEŇ WC MUŽI	4,89
2.09	UPRATOVANIE	3,04
2.10	TERASA	52,63
SPOLU BEZ TERASY		233,27

0 1 5 10 15 20

AUTORSKÉ PRÁVA SÚ VYHRADENÉ
ALL RIGHTS RESERVED

ČÍSLO KÓPIE
COPY NUMBER

AUTOR / AUTHOR	Ing.arch.V. HLADKÝ, Ing.arch.A.KOVÁČOVÁ		
PROJEKTANT / CHIEF DESIGNER	Ing.arch.V. HLADKÝ	ZODP. PROJEKTANT / EXECUTIVE DESIGNER	Ing.arch.V. HLADKÝ
VYPRACOVAL: / ELABORATED	Ing.arch.A.KOVÁČOVÁ		
STAVEBNÍK / PRO.HOUSE-OWNER	Dopravný podnik mesta Martin. s.r.o., Nám.S.H. Vajanského 1, Martin 036 01		
MIESTO / PLACE	MARTIN, k.ú. MARTIN,parc.č. KN- C 7581/1,2,7, KN- C 7582/1,2,19,20		
NÁZOV STAVBY / BUILDING NAME	PODNIK PRE MESTSKÚ DOPRAVU MARTIN		
OBSAH / CONTENS	ADMINISTRATÍVNA BUDOVA- PÔDORYS II.NP		
ČASŤ / PART	ARCHITEKTÚRA A KPS		

VLASTNÍK VÝKRESU / DRAWING OWNER
CREAT architects
SK - 036 01 MARTIN, NA BYSTRIČKU 16
TEL / FAX : 00 421 - (0)43 - 422 38 53
WWW.CREAT.EU.SK, E-mail: office@creat.eu.sk.

DÁTUM / DATE	SEPTEMBER 2022
MIERKA / SCALE	M 1 : 100
STUPEŇ / DEGREE	PD PRE VYDANIE ZMENY ÚZEMNÉHO ROZHODNUTIA
FORMÁT / SIZE	2 X A4
Č.VÝKRESU / DRAWING NUMBER	2