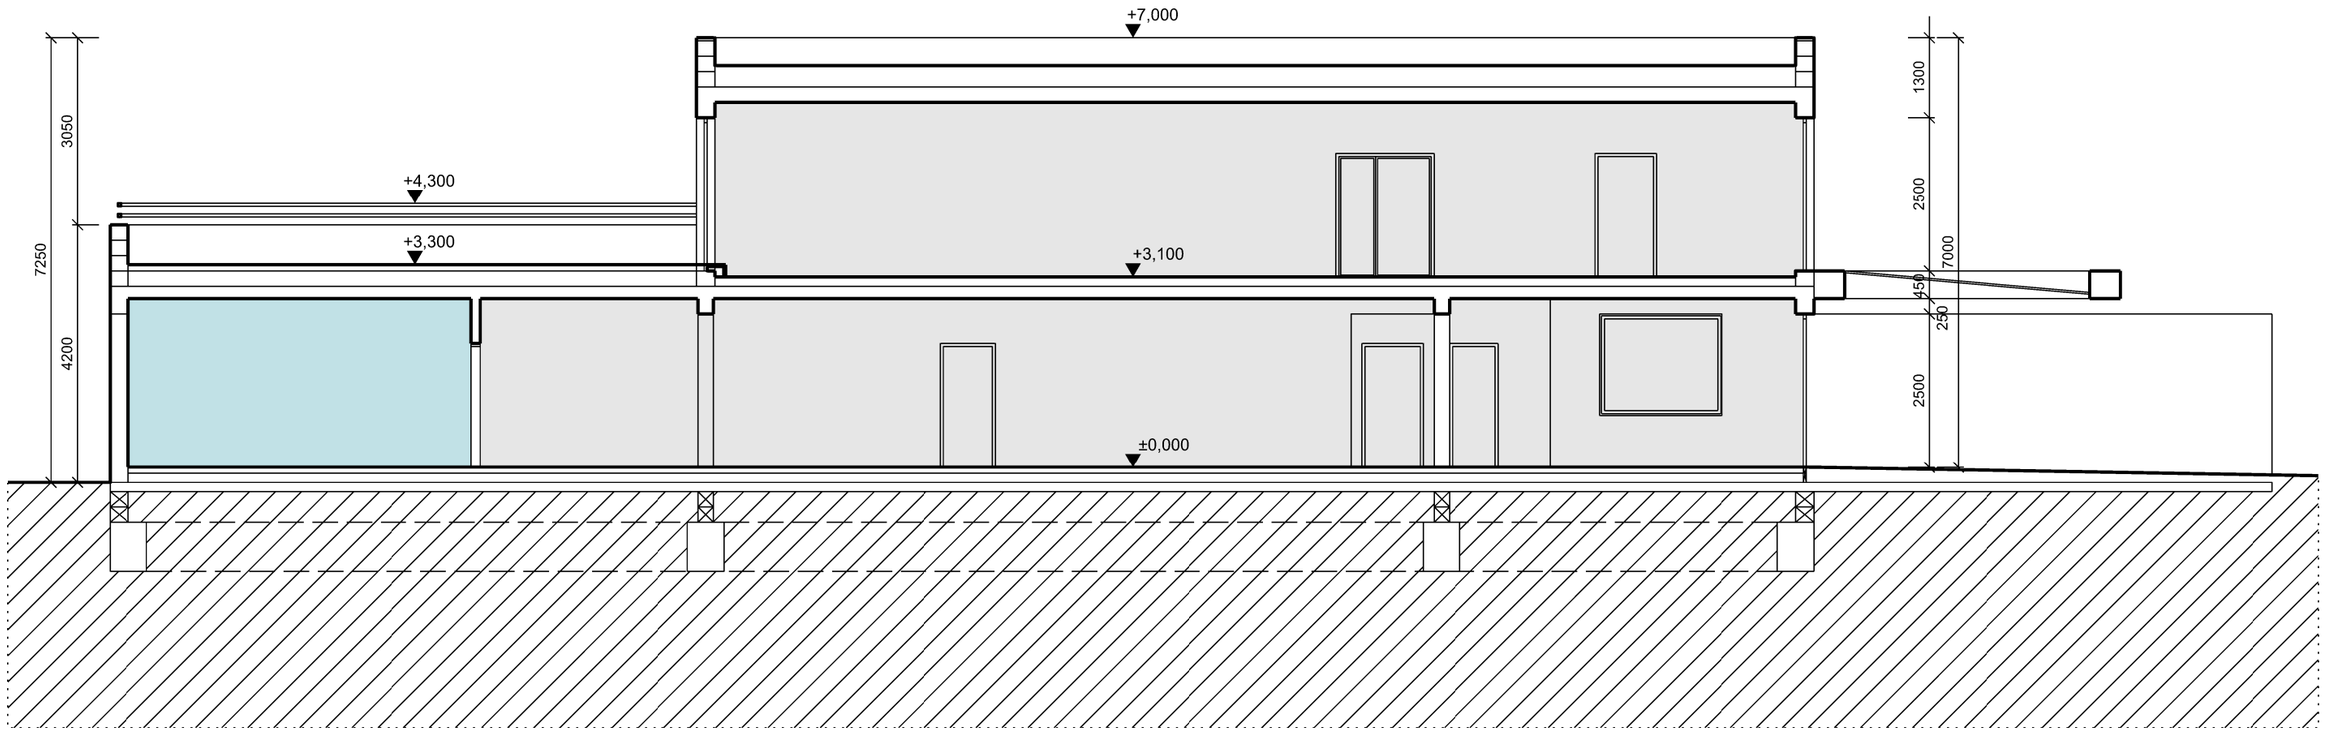

REZ A-A´

AUTORSKÉ PRÁVA SÚ VYHRADENÉ
ALL RIGHTS RESERVED

ČÍSLO KÓPIE
COPY NUMBER

AUTOR AUTHOR	Ing.arch.V. HLADKÝ, Ing.arch.A.KOVÁČOVÁ		
PROJEKTANT CHIEF DESIGNER	Ing.arch.V. HLADKÝ	ZODP. PROJEKTANT EXECUTIVE DESIGNER	Ing.arch.V. HLADKÝ
VYPRACOVAL: ELABORATED	Ing.arch.A.KOVÁČOVÁ		
STAVEBNÍK PRO.HOUSE-OWNER	Dopravný podnik mesta Martin. s.r.o., Nám.S.H. Vajanského 1, Martin 036 01		
MIESTO PLACE	MARTIN, k.ú. MARTIN,parc.č. KN- C 7581/1,2,7, KN- C 7582/1,2,19,20		
NÁZOV STAVBY BUILDING NAME	PODNIK PRE MESTSKÚ DOPRAVU MARTIN		
OBSAH CONTENS	ADMINISTRATÍVNA BUDOVA- REZY		
ČASŤ PART	ARCHITEKTÚRA A KPS		

VLASTNÍK VÝKRESU
DRAWING OWNER
CREAT architects
SK - 036 01 MARTIN, NA BYSTRIČKU 16
TEL / FAX : 00 421 - (0)43 - 422 38 53
WWW.CREAT.EU.SK, E-mail: office@creat.eu.sk.

DÁTUM DATE	SEPTEMBER 2022
MIERKA SCALE	M 1 : 100
STUPEŇ DEGREE	PD PRE VYDANIE ZMENY ÚZEMNÉHO ROZHODNUTIA
FORMÁT SIZE	2 X A4
Č.VÝKRESU DRAWING NUMBER	3