



POHLAD JUŽNÝ

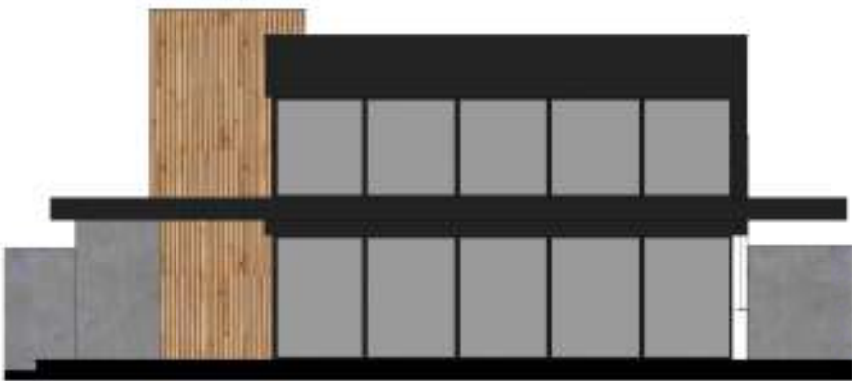

POHLAD VÝCHODNÝ

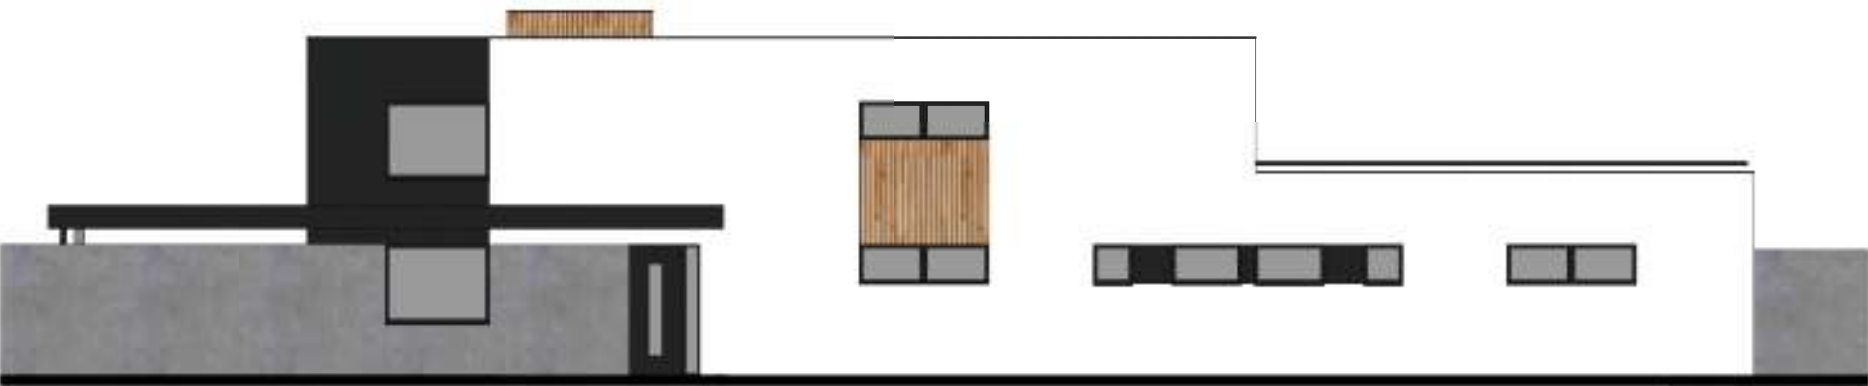

POHLAD SEVERNÝ



POHLAD ZÁPADNÝ

AUTORSKÉ PRÁVA SÚ VYHRADENÉ	AUTOR AUTHOR		Ing.arch.V. HLADKÝ, Ing.arch.A.KOVÁČOVÁ		VLASTNÍK VÝKRESU DRAWING OWNER		
	PROJEKTANT CHIEF DESIGNER		Ing.arch.V. HLADKÝ	ZODP. PROJEKTANT EXECUTIVE DESIGNER	Ing.arch.V. HLADKÝ	<div><div>CREAT</div><div>architects</div><div>SK - 036 01 MARTIN, NA BYSTRÍČKU 16 TEL / FAX : 00 421 - (0)43 - 422 38 53 WWW.CREAT.EU.SK, E-mail: office@creat.eu.sk</div></div>	
	VYPRACOVAL: ELABORATED		Ing.arch.A.KOVÁČOVÁ				
	STAVEBNÍK PRO.HOUSE-OWNER		Dopravný podnik mesta Martin: s.r.o., Nám.S.H. Vajanského 1, Martin 036 01				
ALL RIGHTS RESERVED	MIESTO PLACE		MARTIN, k.ú. MARTIN,parc.č. KN- C 7581/1,2,7, KN- C 7582/1,2,19,20			DÁTUM DATE	SEPTEMBER 2022
	NÁZOV STAVBY BUILDING NAME		PODNIK PRE MESTSKÚ DOPRAVU MARTIN			MIERKA SCALE	
	OBSAH CONTENS		ADMINISTRATÍVNA BUDOVA- POHLADY			STUPEŇ DEGREE	PD PRE VYDANIE ZMENY ÚZEMNÉHO ROZHODNUTIA
	ČÍSLO KÓPIE COPY NUMBER		ARCHITEKTÚRA A KPS			FORMÁT SIZE	Č.VÝKRESU DRAWING NUMBER