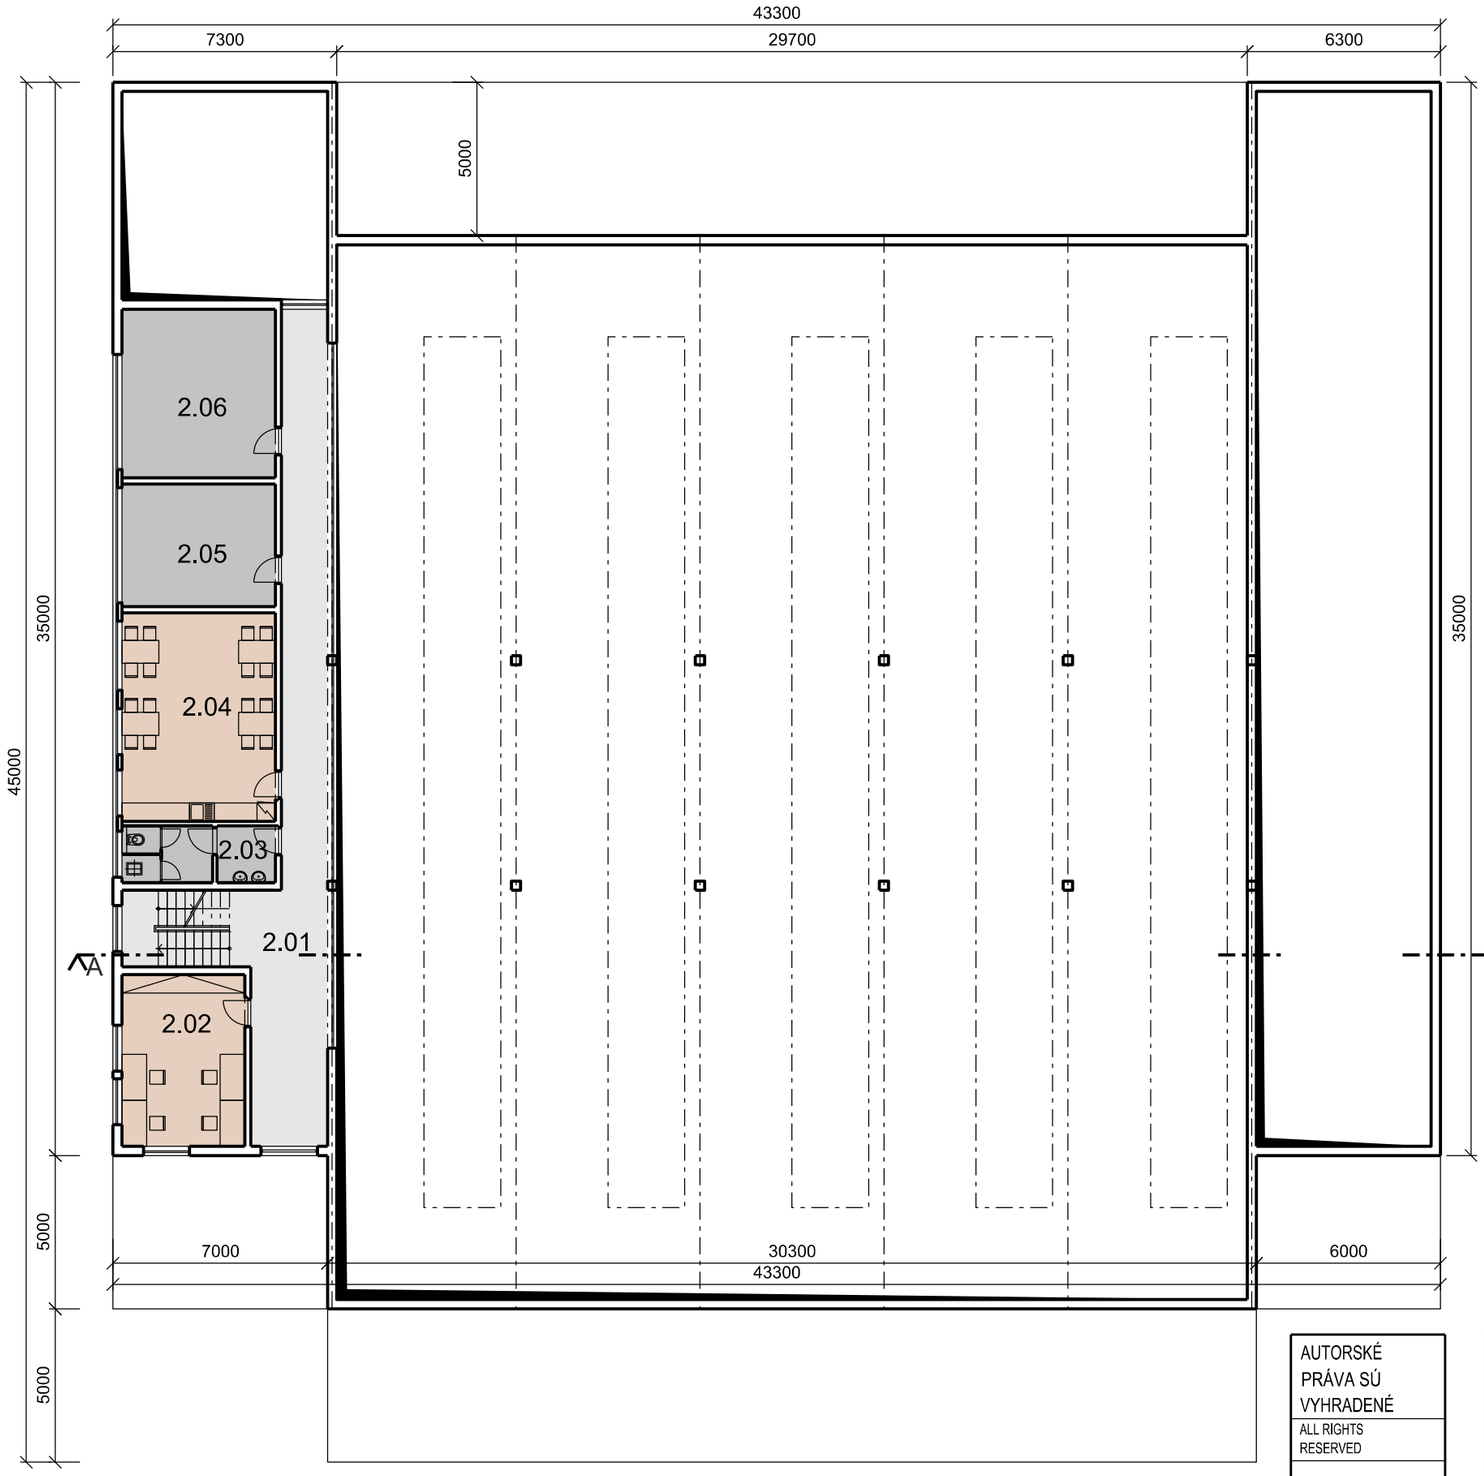

LEGENDA MIESTNOSTÍ 2.NP

č.m.	NÁZOV MIESTNOSTI	PLOCHA m²
2.01	CHODBA+ SCHODISKO	59,80
2.02	KANCELÁRIA	22,68
2.03	WC ZAMESTNANCI	9,10
2.04	DENNÁ MIESTNOSŤ ZAMESTNANCI	34,00
2.05	TECHNICKÁ MIESTNOSŤ	20,00
2.06	SKLAD/ ARCHÍV	27,50
SPOLU		173,08

0 1 5 10 15 20

AUTORSKÉ PRÁVA SÚ VYHRADENÉ
ALL RIGHTS RESERVED

ČÍSLO KÓPIE
COPY NUMBER

AUTOR / AUTHOR	Ing.arch.V. HLADKÝ, Ing.arch.A.KOVÁČOVÁ		
PROJEKTANT / CHIEF DESIGNER	Ing.arch.V. HLADKÝ	ZODP. PROJEKTANT / EXECUTIVE DESIGNER	Ing.arch.V. HLADKÝ
VYPRACOVAL: / ELABORATED	Ing.arch.A.KOVÁČOVÁ		
STAVEBNÍK / PRO.HOUSE-OWNER	Dopravný podnik mesta Martin, s.r.o., Nám.S.H. Vajanského 1, Martin 036 01		
MIESTO / PLACE	MARTIN, k.ú. MARTIN,parc.č. KN- C 7581/1,2,7, KN- C 7582/1,2,19,20		
NÁZOV STAVBY / BUILDING NAME	PODNIK PRE MESTSKÚ DOPRAVU MARTIN		
OBSAH / CONTENS	SERVIS- BUDOVA: PÔDORYS I. NP		
ČASŤ / PART	ARCHITEKTÚRA A KPS		

VLASTNÍK VÝKRESU / DRAWING OWNER
CREAT architects
SK - 036 01 MARTIN, NA BYSTRIČKU 16
TEL / FAX : 00 421 - (0)43 - 422 38 53
WWW.CREAT.EU.SK. E-mail: office@creat.eu.sk.

DÁTUM / DATE	SEPTEMBER 2022
MIERKA / SCALE	M 1 : 200
STUPEŇ / DEGREE	PD PRE VYDANIE ZMENY ÚZEMNÉHO ROZHODNUTIA
FORMÁT / SIZE	2 X A4
Č.VÝKRESU / DRAWING NUMBER	7