


POHĽAD ZÁPADNÝ

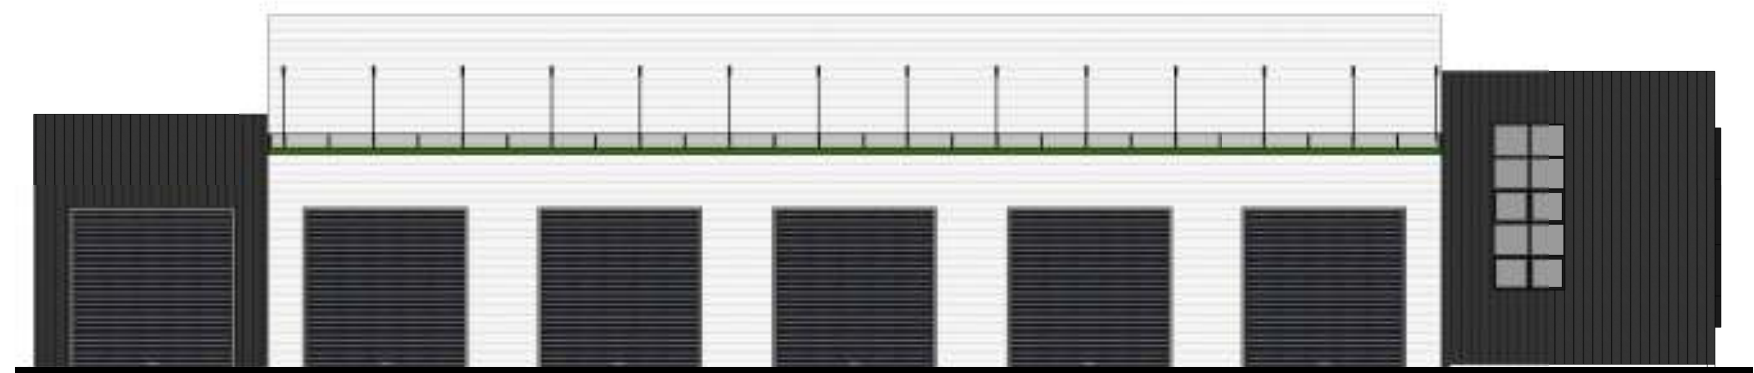

POHĽAD SEVERNÝ

| |
|-----------------------------------|
| AUTORSKÉ PRÁVA SÚ VYHRADENÉ |
| ALL RIGHTS RESERVED |
| |
| ČÍSLO KÓPIE COPY NUMBER |

| | | | | | |
|-------------------------------------|--|--|--------------------|--|--|
| AUTOR AUTHOR | Ing.arch.V. HLADKÝ, Ing.arch.A.KOVÁČOVÁ | | | VLASTNÍK VÝKRESU DRAWING OWNER | |
| PROJEKTANT CHIEF DESIGNER | Ing.arch.V. HLADKÝ | ZODP. PROJEKTANT EXECUTIVE DESIGNER | Ing.arch.V. HLADKÝ | <div>CREAT</div> <div>a r c h i t e c t s</div> <div>SK - 036 01 MARTIN, NA BYSTRÍČKU 16</div> <div>TEL / FAX : 00 421 - (0)43 - 422 38 53</div> <div>WWW.CREAT.EU.SK, E-mail: office@creat.eu.sk.</div> | |
| VYPRACOVAL: ELABORATED | Ing.arch.A.KOVÁČOVÁ | | | | |
| STAVEBNÍK PRO.HOUSE-OWNER | Dopravný podnik mesta Martin, s.r.o., Nám.S.H. Vajanského 1, Martin 036 01 | | | | |
| MIESTO PLACE | MARTIN, k.ú. MARTIN,parc.č. KN- C 7581/1,2,7, KN- C 7582/1,2,19,20 | | | DÁTUM DATE | SEPTEMBER 2022 |
| NÁZOV STAVBY BUILDING NAME | PODNIK PRE MESTSKÚ DOPRAVU MARTIN | | | MIERKA SCALE | |
| OBSAH CONTENS | SERVIS- BUDOVA: POHLĽADY I. | | | STUPEŇ DEGREE | PD PRE VYDANIE ZMENY ÚZEMNÉHO ROZHODNUTIA |
| ČASŤ PART | ARCHITEKTÚRA A KPS | | | FORMÁT SIZE | Č.VÝKRESU DRAWING NUMBER |
| | | | | 2 X A4 | 9 |