
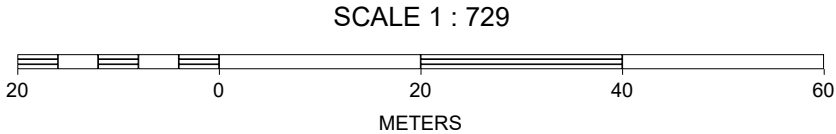


Okres: Prievidza
Obec: LIPNÍK
Katastrálne územie: Lipník

streda 20. februára 2019 10:59

Legenda:

RIEŠENÝ OBJEKT

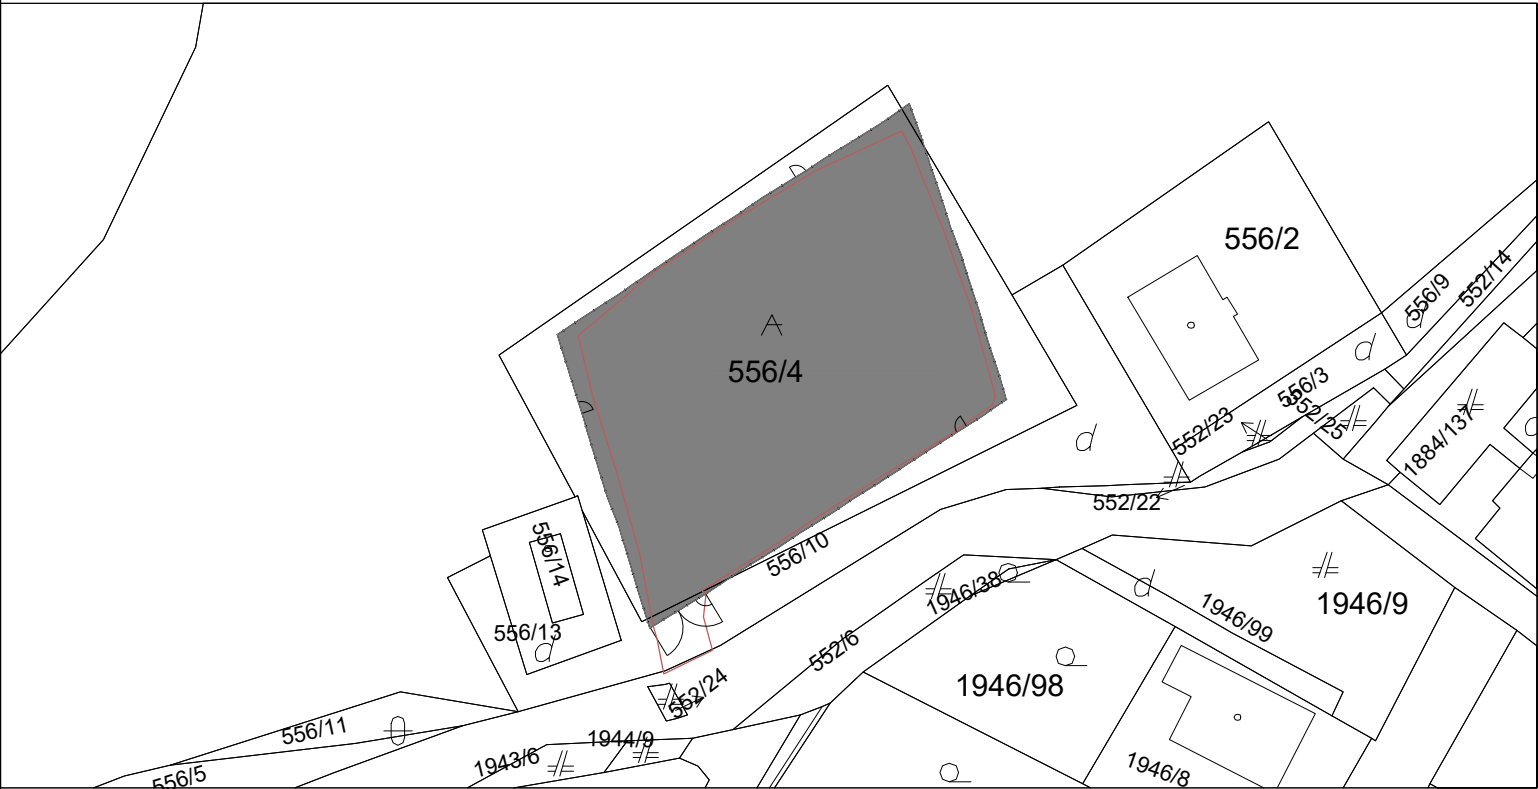

±0,000 = 354,673 m.n.m. (BpV)

ZODP. PROJEKTANT	VYPRACOVAL	KRESLIL	Ing. Ingrid Blahová SNP 15/9, 972 31 Jalovec IČO: 41 852 281 email: ingridblaho@gmail.com tel.: +421 903 504 536	
Ing. Ingrid Blahová	Ing. Ingrid Blahová	Ing. Ingrid Blahová		
				
INVESTOR	Obec Lipník Lipník 36, 972 32 Chrenovec–Brusno			
STAVBA	ASFALTOVÉ IHRISKO		ZÁKAZKA Č.	09–2019
			STUPEŇ PD	Projekt
MIESTO STAVBY	č.parc.: 556/4; k.ú.: Lipník; okr.: Prievidza		DÁTUM	04/2019
ČASŤ	A.) Architektonicko-stavebné riešenie		FORMÁT	2x A4
OBJEKT				
NÁZOV VÝKRESU	Celková situácia		MIERKA	ČÍSLO VÝKRESU
			1: 750	C