
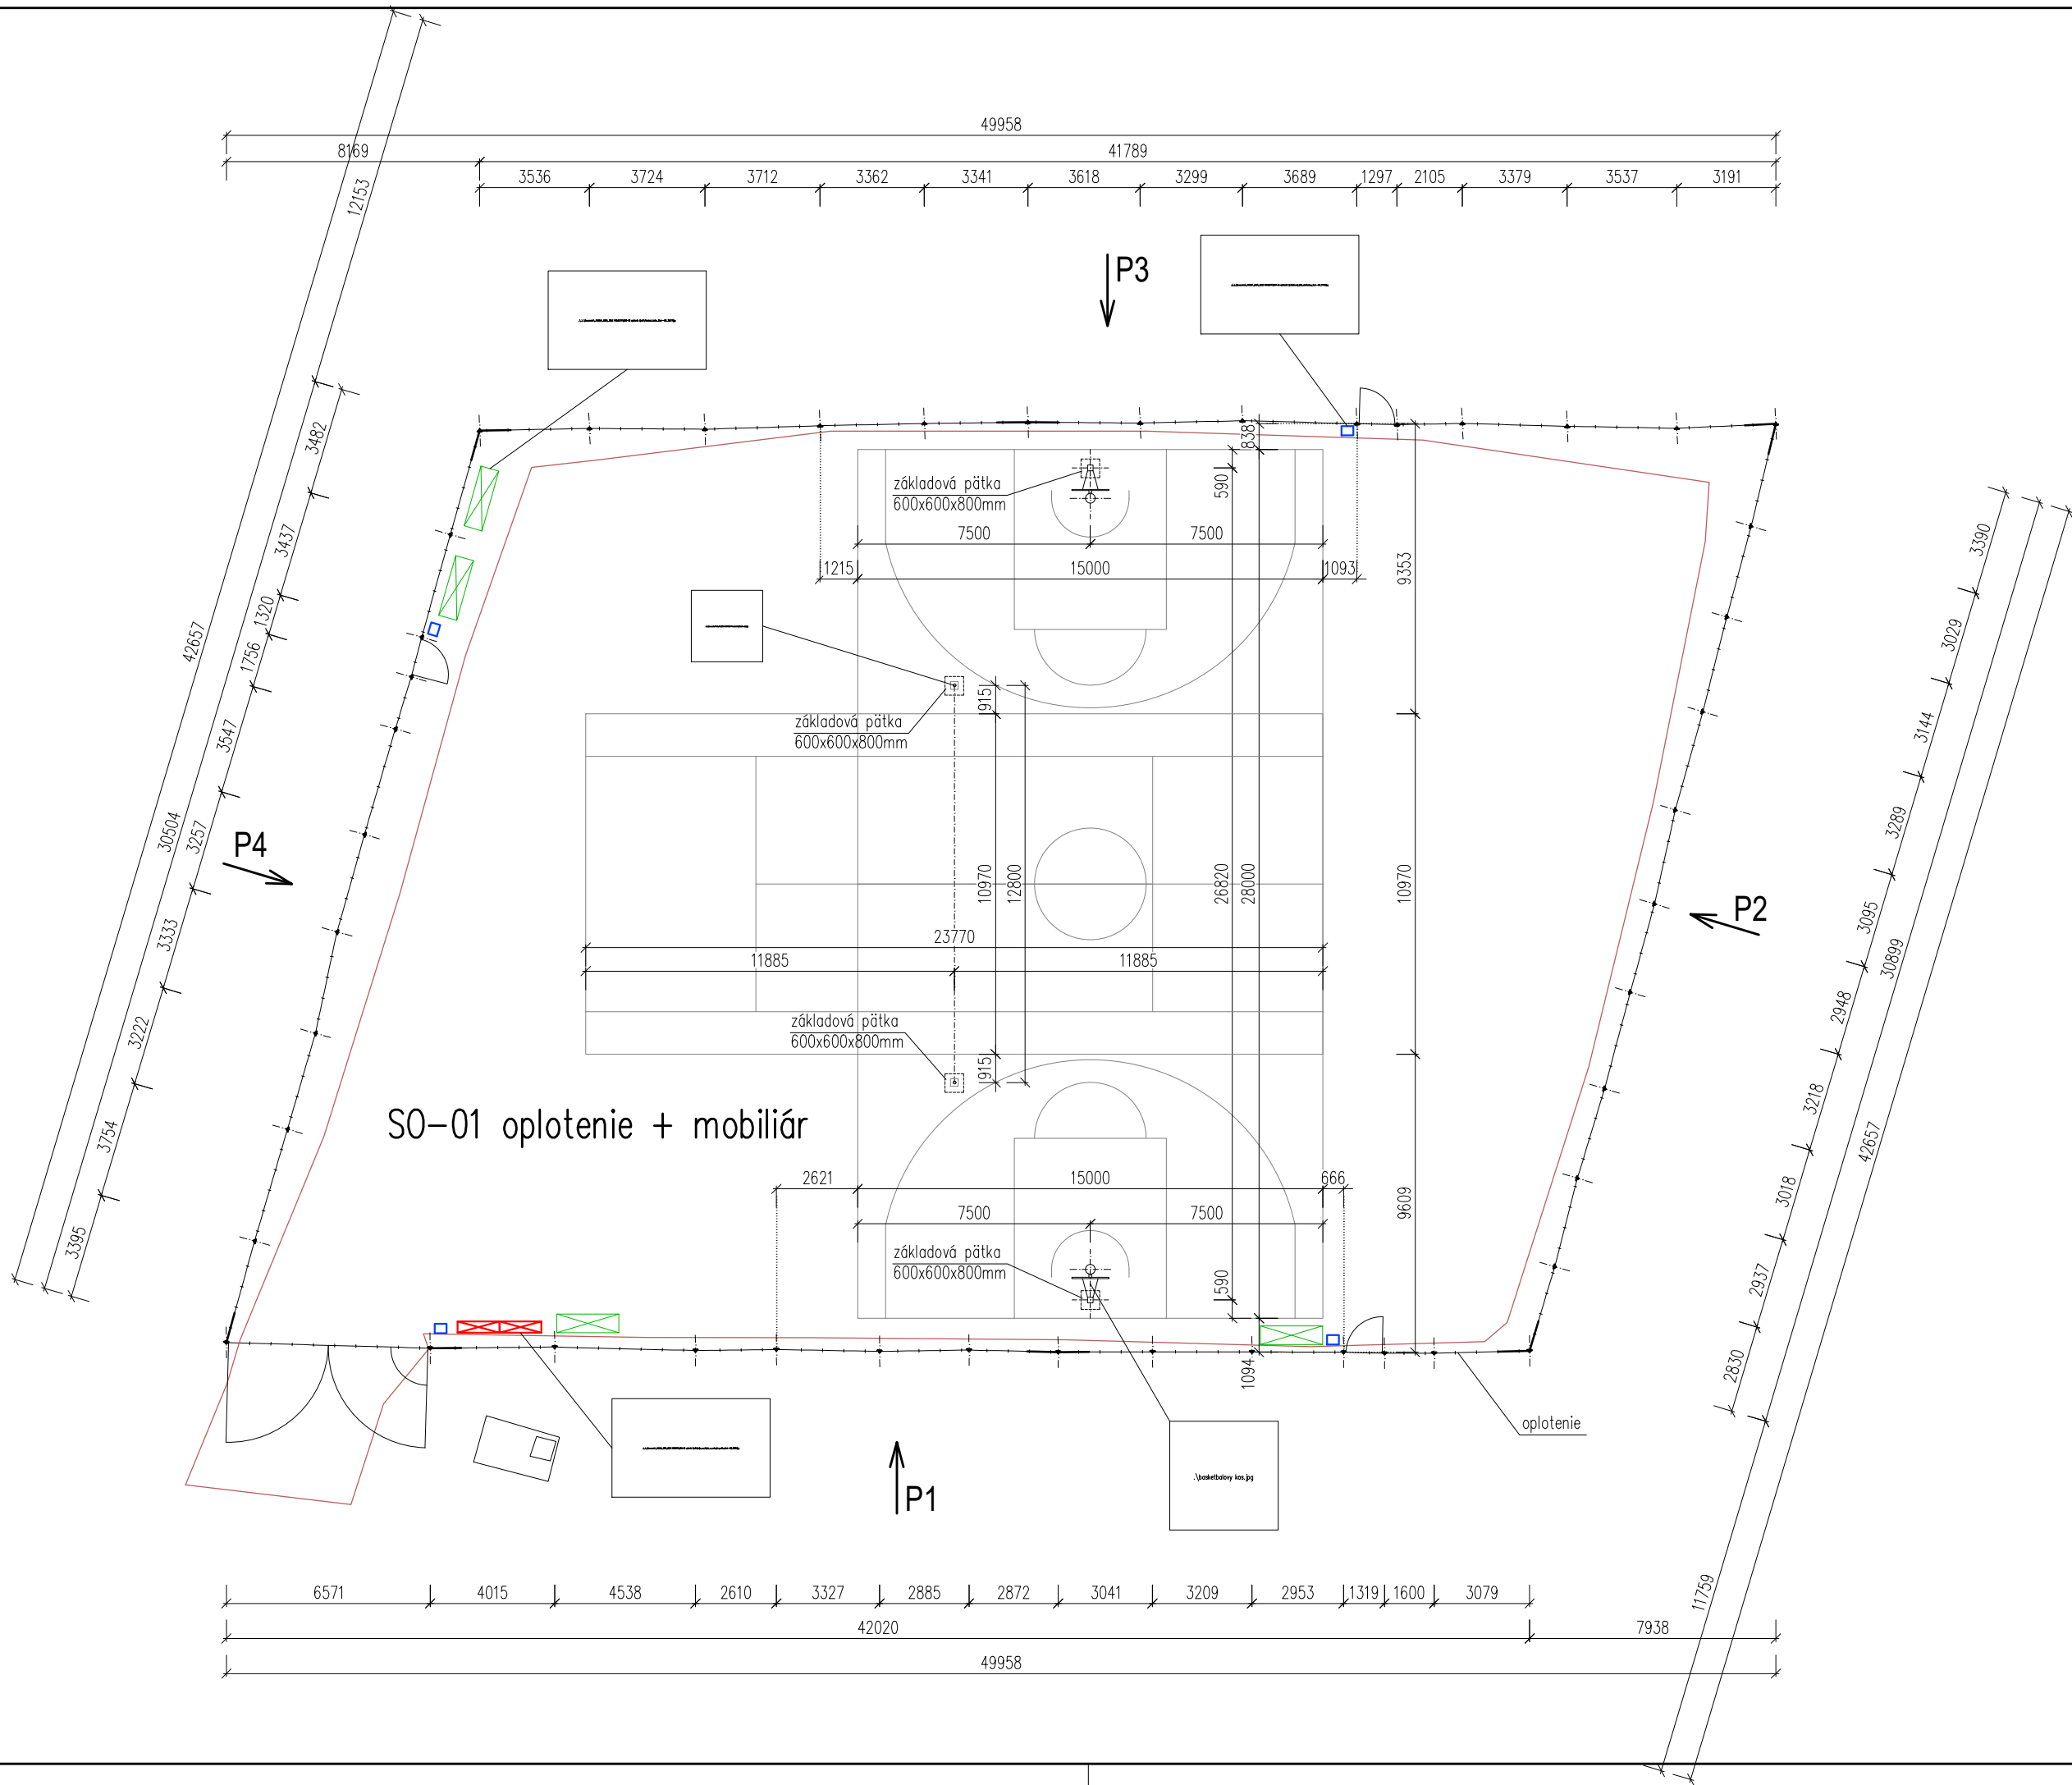


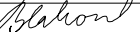

Legenda:

- OPLOTENIE POZEMKU, celková plocha pletiva cca 470,00 m2
 - pôvodné oplotenie bude odstránené v plnom rozsahu a bude nahradené novým pletivom
 - nosné stĺpy oplotenia bude očistené a netreté novým náterom
 - prípadné nedostatky v diagonálach a vo vodorovnom stužení budú odstránené prípadne doplnené
- ASFALTOVÁ PLOCHA, celková plocha 1 171,45 m2
- PLASTOVÁ LAVIČKA S 9 LATKAMI, DLŽKY 2,0m, 4ks
- STOJAN NA BICYKLE Z OCELOVÝCH PROFILOV, OBLÚKOVÝ, OBOJSTRANNÝ, DLŽKA 1350mm, 2ks
- KOVOVÝ KÔŠ NA ODPAD, STACIONÁRNY, 4ks

±0,000 = 354,673 m.n.m. (BpV)

ZODP. PROJEKTANT	VYPRACOVAL	KRESLIL	Ing. Ingrid Blahová SNP 15/9, 972 31 Jalovec IČO: 41 852 281 email: ingridblaho@gmail.com tel.: +421 903 504 536	
Ing. Ingrid Blahová	Ing. Ingrid Blahová	Ing. Ingrid Blahová		
				
INVESTOR	Obec Lipník Lipník 36, 972 32 Chrenovec–Brusno			
STAVBA	ASFALTOVÉ IHRISKO		ZÁKAZKA Č.	09–2019
MIESTO STAVBY	č.parc.: 556/4; k.ú.: Lipník; okr.: Prievidza		STUPEŇ PD	Projekt
ČASŤ	A.) Architektonicko-stavebné riešenie		DÁTUM	04./2019
OBJEKT	SO-01 oplotenie a mobiliár		FORMÁT	3x44
NÁZOV VÝKRESU	Situácia - pôdorys		MIERKA	ČÍSLO VÝKRESU
			1: 200	A-01