




pohľad P1

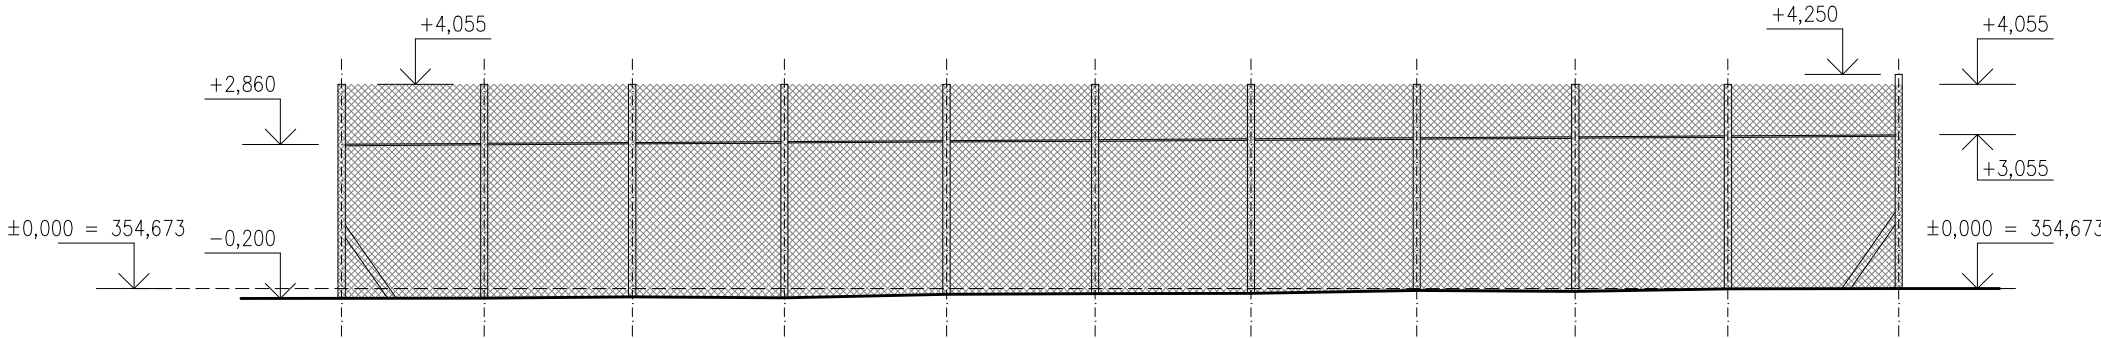

pohľad P2

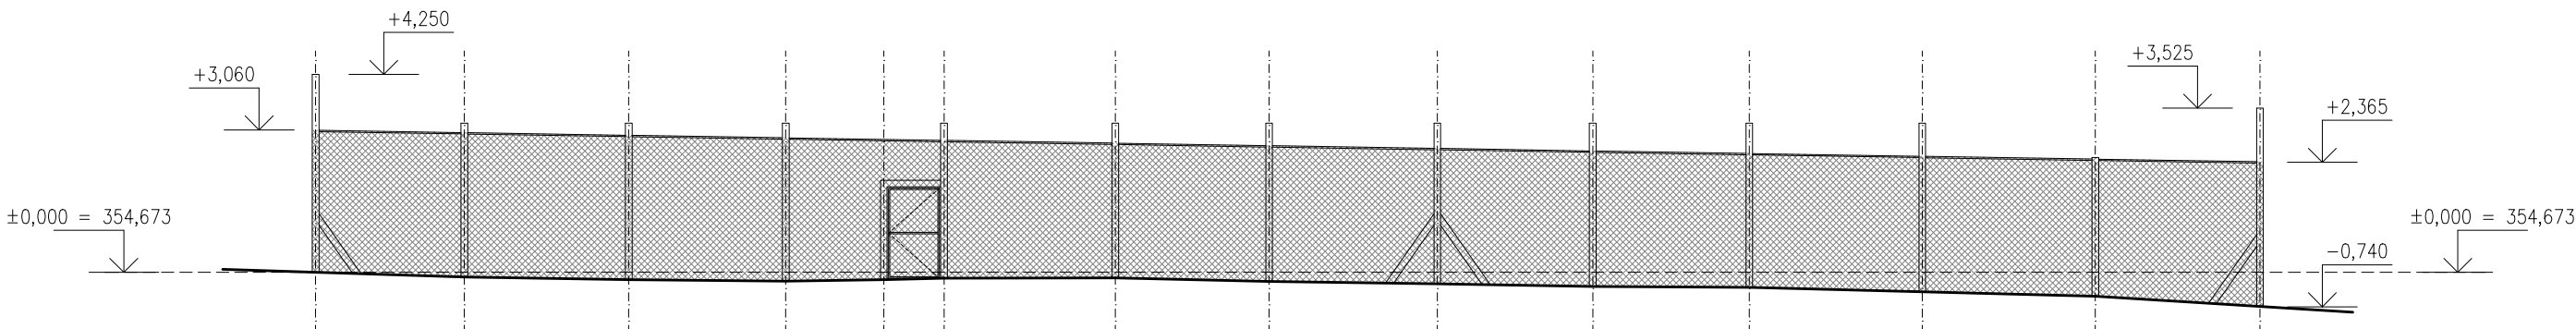

pohľad P3

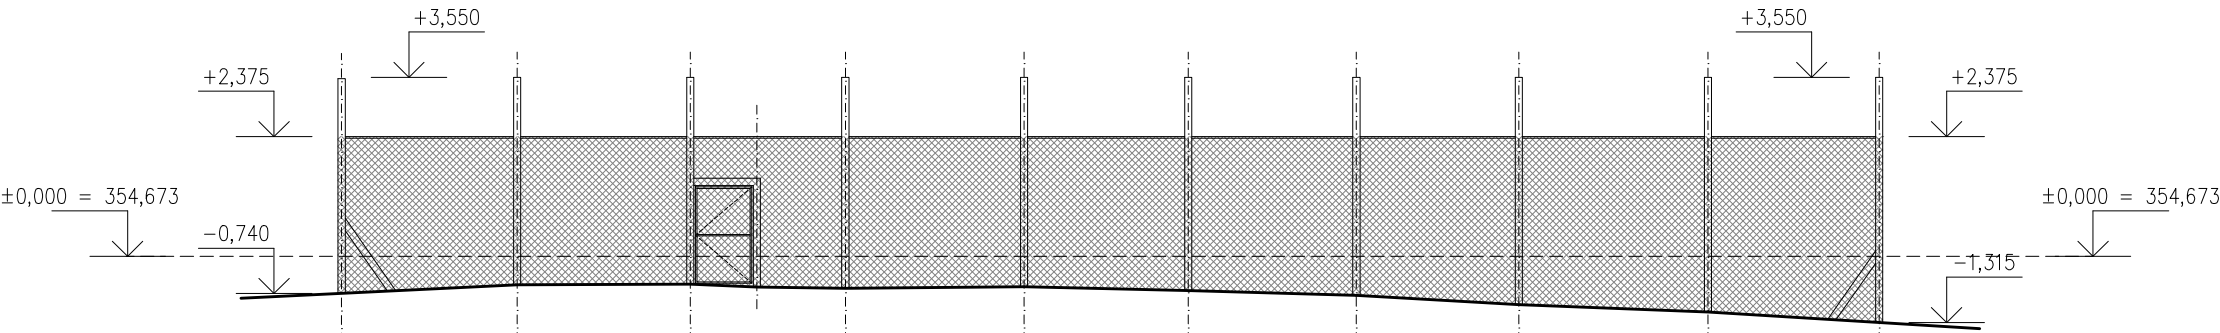

pohľad P4

Legenda:

- OPLOTENIE POZEMKU, celková plocha pletiva cca 470,00 m2
- pôvodné oplotenie bude odstránené v plnom rozsahu a bude nahradené novým pletivom
 - nosné stĺpy oplotenia bude očistené a netreté novým náterom
 - prípadné nedostatky v diagonálach a vo vodoravnom stužení budú odstránené prípadne doplnené

ZODP. PROJEKTANT	VYPRACOVAL	KRESLIL	Ing. Ingrid Blahová SNP 15/9, 972 31 Jalovec IČO: 41 852 281 email: ingridblaho@gmail.com tel.: +421 903 504 536	
Ing. Ingrid Blahová	Ing. Ingrid Blahová	Ing. Ingrid Blahová		
				
INVESTOR	Obec Lipník Lipník 36, 972 32 Chrenovec–Brusno		ZÁKAZKA Č. 09–2019 STUPEŇ PD Projekt DÁTUM 04./2019 FORMÁT 3xA4	
STAVBA	ASFALTOVÉ IHRISKO			
MIESTO STAVBY	č.parc.: 556/4; k.ú.: Lipník; okr.: Prievidza			
ČASŤ	A.) Architektonicko-stavebné riešenie			
OBJEKT	SO-01 oplotenie a mobiliár			
NÁZOV VÝKRESU	Pohľady		MIERKA 1: 150	ČÍSLO VÝKRESU A-03