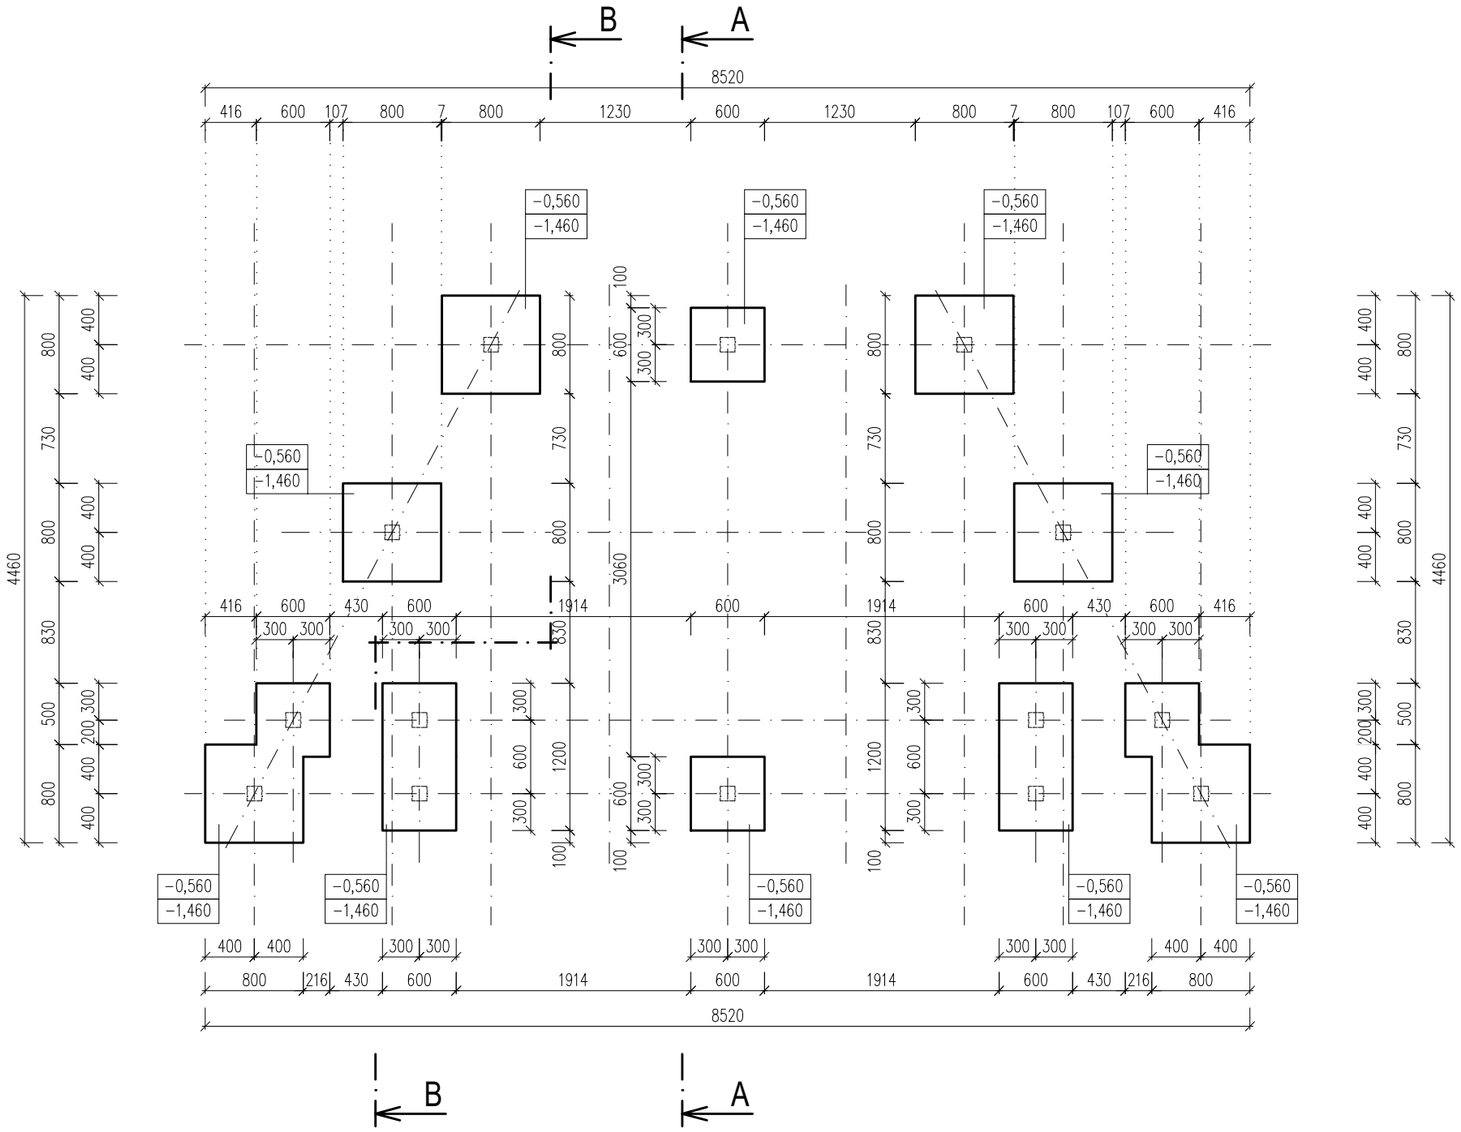

Poznámka:

- Základové konštrukcie budú z betónu C16/20–XC2.

ZODP. PROJEKTANT	VYPRACOVAL	KRESLIL	Ing. Ingrid Blahová SNP 15/9, 972 31 Jalovec IČO: 41 852 281 email: ingridblaho@gmail.com tel.: +421 903 504 536
Ing. Ingrid Blahová	Ing. Ingrid Blahová	Ing. Ingrid Blahová	
INVESTOR	Obec Lipník Lipník 36, 972 32 Chrenovec–Brusno		
STAVBA	ASFALTOVÉ IHRISKO		ZÁKAZKA Č. 09–2019
			STUPEŇ PD Projekt
MIESTO STAVBY	č.parc.: 556/4; k.ú.: Lipník; okr.: Prievidza		DÁTUM 04/2019
ČASŤ	A.) Architektonicko-stavebné riešenie		FORMÁT 2xA4
OBJEKT	SO-02 pódium		
NÁZOV VÝKRESU	Pôdorys základov		MIERKA 1: 50 / ČÍSLO VÝKRESU A-01