


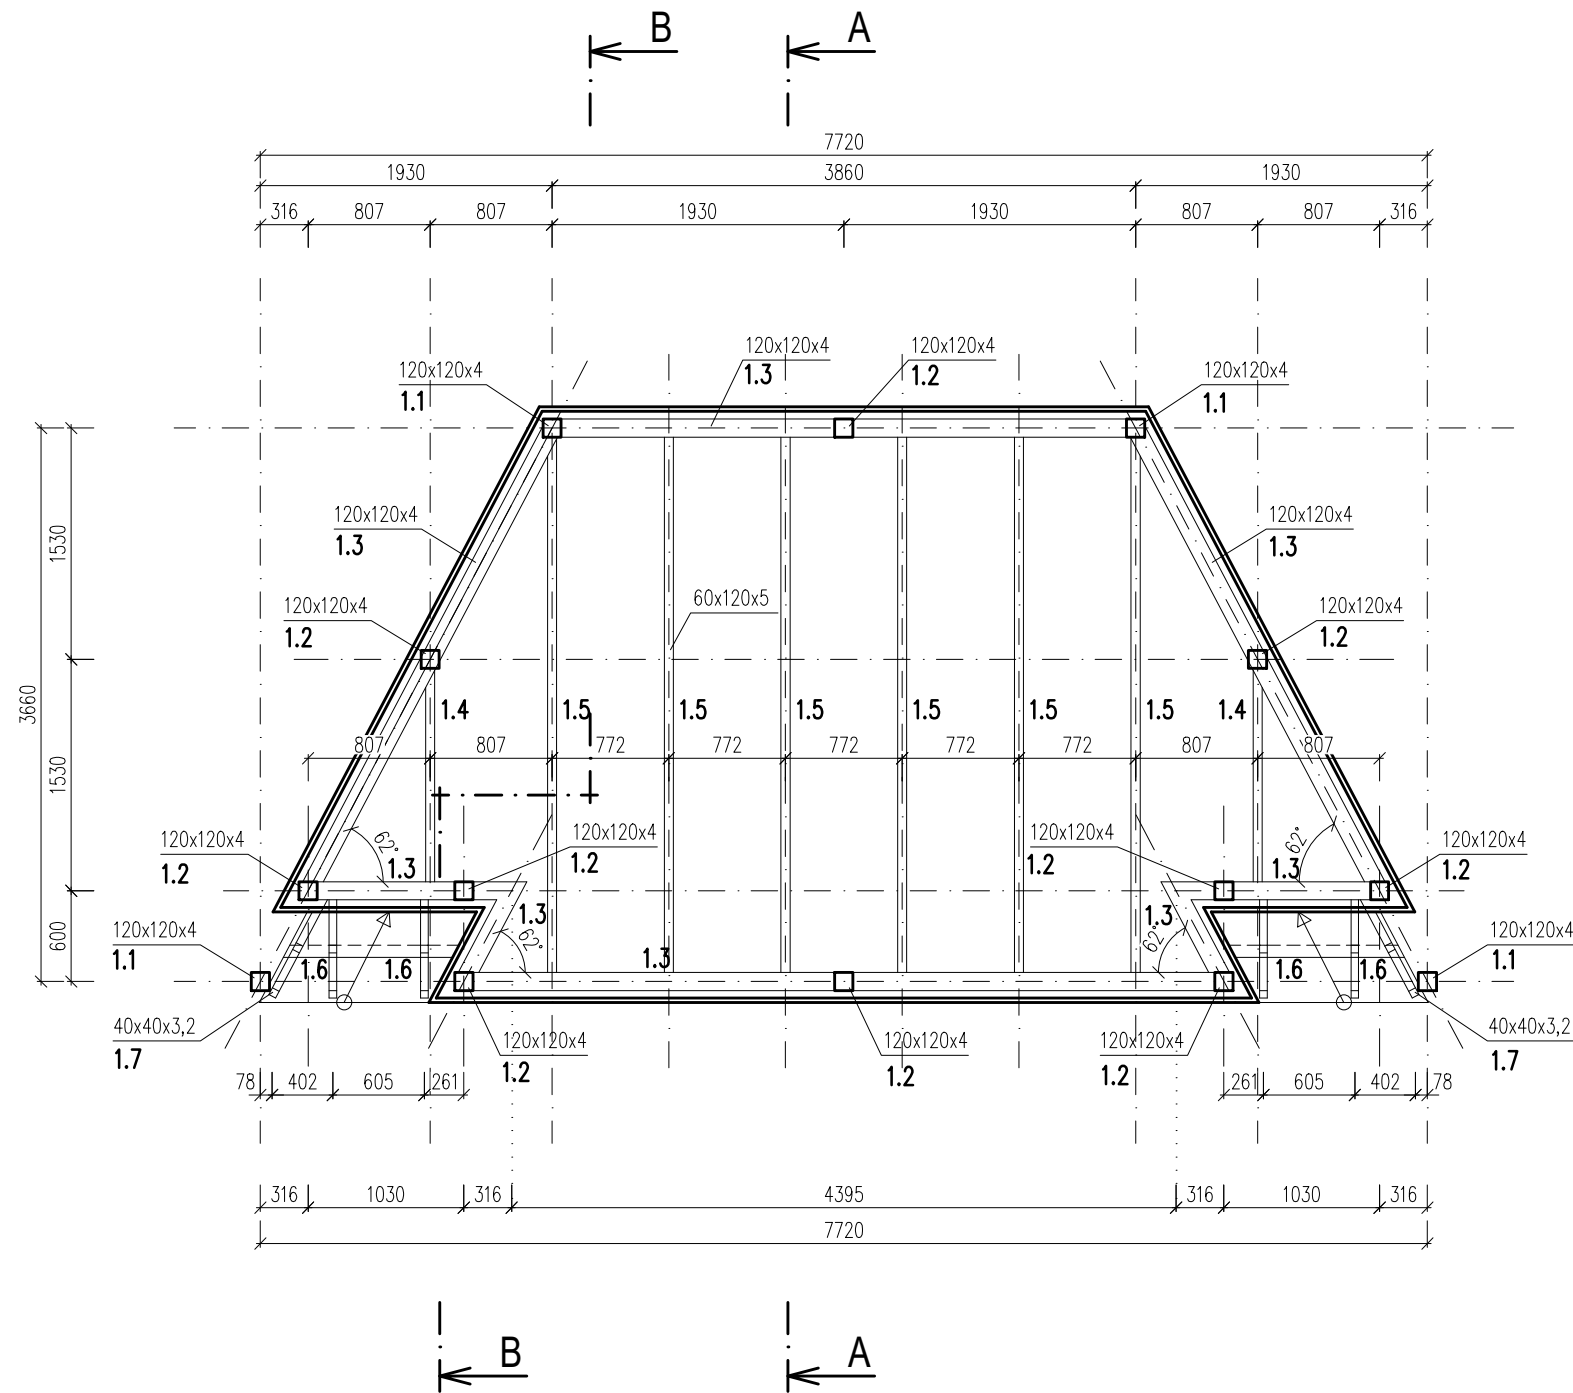

Výkaz ocelových prvkov krovu

Označenie	Názov, rozmer (mm)	Dĺžka (m)	Počet (ks)	Hmotnosť (kg/m)	Celková hmotnosť (kg)
1,1	jackel 120x120x4	3,12	4	14,64	182.71
1,2	jackel 120x120x4	0,46	10	14,64	67.34
1,3	jackel 120x120x4	20,1	1	14,64	294.26
1,4	jackel 60x120x5	1,4	2	13,45	37.66
1,5	jackel 60x120x5	3,54	6	13,45	285.68
1,6	jackel 40x40x3,2	0,87	4	3,61	12.56
1,7	jackel 40x40x3,2	0,95	2	3,61	6.86
1,8	jackel 120x120x4	4,59	1	14,64	67.20
1,9(1)	dolná pásnica jackel 120x60x4	8,28	1	10,9	90.25
1,9(2)	diagonály jackel 40x40x3,2	1,1	8	3,61	31.77
1,9(3)	horná pásnica jackel 120x60x4	8,28	1	10,9	90.25
1,10	jackel 80x60x4	1,705	2	8,39	28.61
1,11	jackel 80x60x4	3,295	2	8,39	55.29
1,12	jackel 80x60x4	4,765	5	8,39	199.89
1,13	jackel 80x60x4	5,4	2	8,39	90.61
1,14	jackel 40x40x3,2	65,0	1	3,61	234.65
				Celkom:	1775.60
				Celkom + 5 %:	1864.38

Poznámka:

- Vykázané sú len nosné prvky.
- Pomocné prvky na kotvenie obkladu a podlahy nie sú vykázané.
- Zábradlie nie je vykázané.
- Presné rozmery overiť pri realizácii.

±0,000 = úroveň podlahy 1.np

ZODP. PROJEKTANT	VYPRACOVAL	KRESLIL	Ing. Ingrid Blahová SNP 15/9, 972 31 Jalovec IČO: 41 852 281 email: ingridblaho@gmail.com tel.: +421 903 504 536	
Ing. Ingrid Blahová	Ing. Ingrid Blahová	Ing. Ingrid Blahová		
				
INVESTOR	Obec Lipník Lipník 36, 972 32 Chrenovec–Brusno			
STAVBA	ASFALTOVÉ IHRISKO		ZÁKAZKA Č.	09–2019
			STUPEŇ PD	Projekt
MIESTO STAVBY	č.parc.: 556/4; k.ú.: Lipník; okr.: Prievidza		DÁTUM	04/2019
ČASŤ	A.) Architektonicko-stavebné riešenie		FORMÁT	2x A4
OBJEKT	SO-02 pódium			
NÁZOV VÝKRESU	Pôdorys podlahy		MIERKA	ČÍSLO VÝKRESU
			1: 50	A-02