



rez A-A

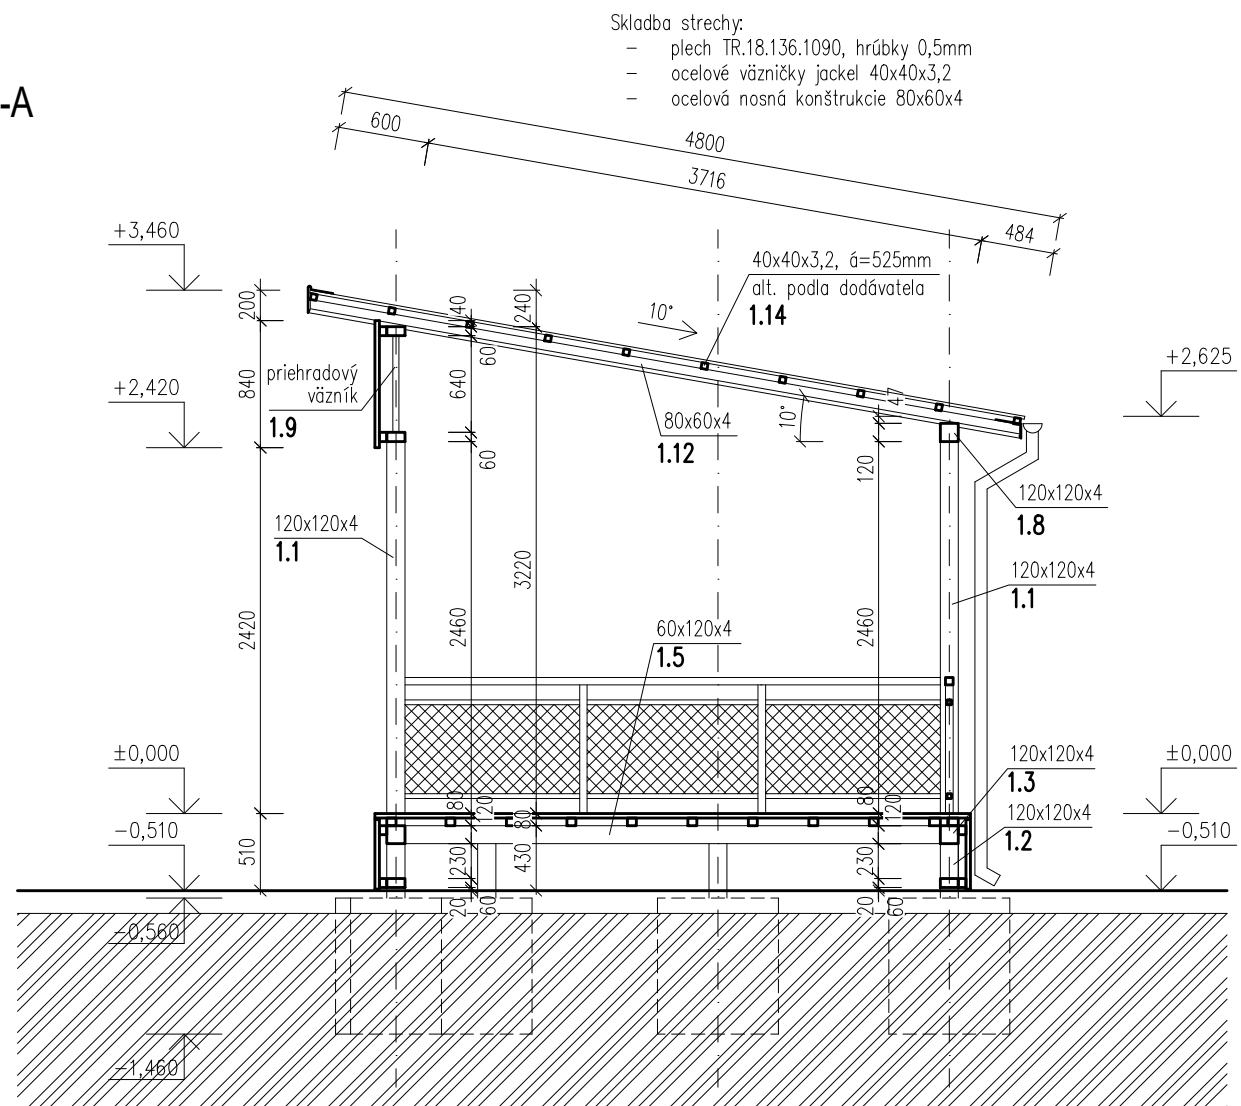

Skladba podlahy a zvislého obkladu:

- drevené dosky do exteriéru, hr. = 30mm
- roznášaci drevený rošt, hranolu 50x60mm, hr. = 50mm
- ocelová nosná konštrukcie

rez B-B

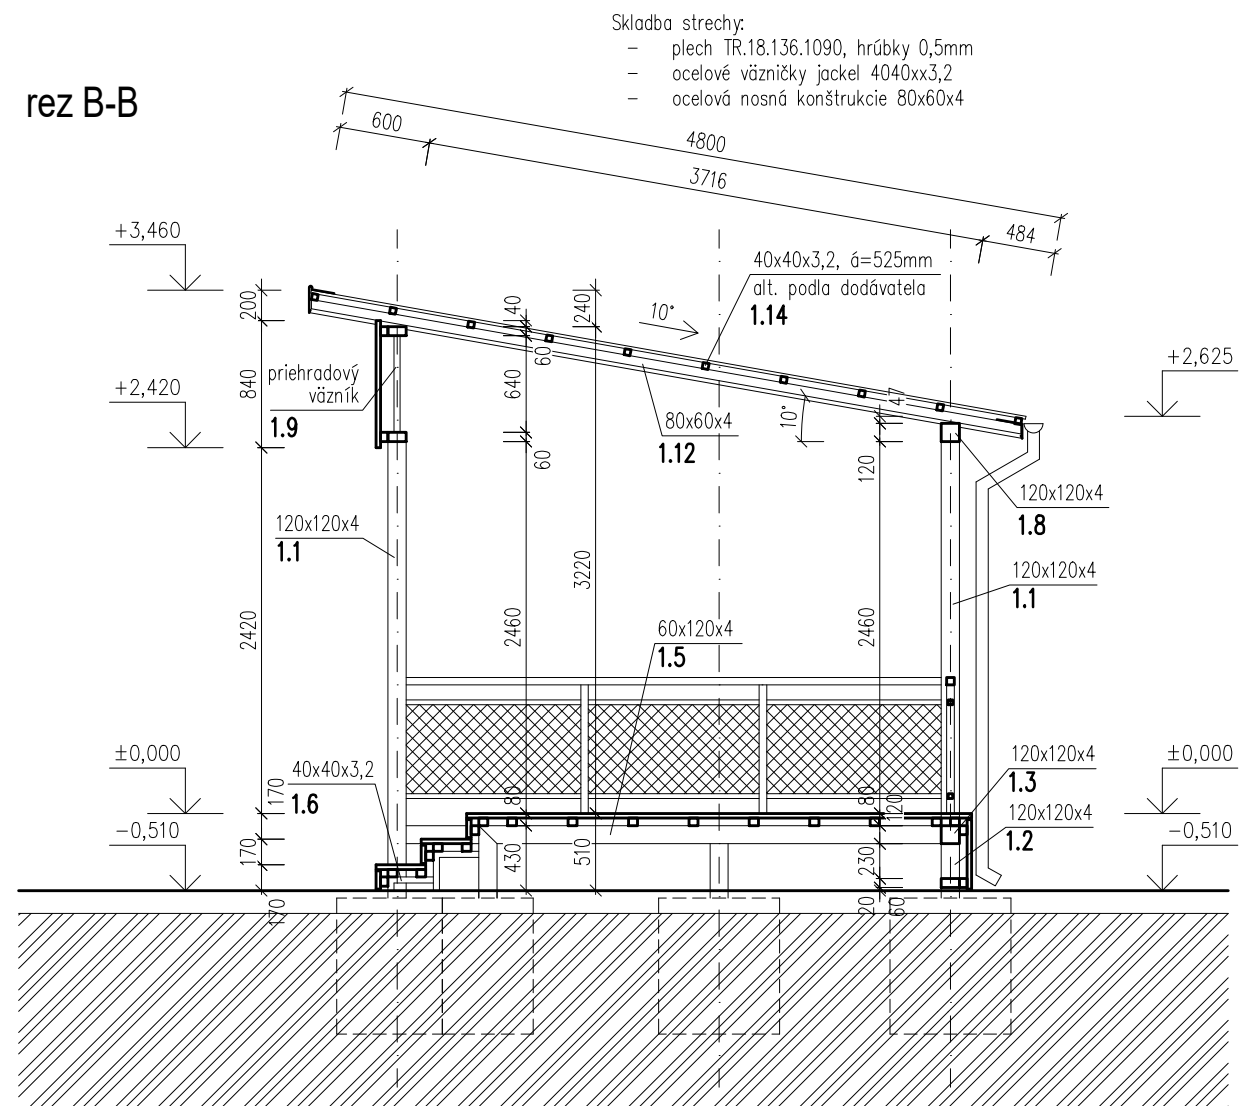

Skladba podlahy a zvislého obkladu:

- drevené dosky do exteriéru, hr. = 30mm
- roznášaci drevený rošt, hranolu 50x60mm, hr. = 50mm
- ocelová nosná konštrukcie

$\pm 0,000$ = úroveň podlahy 1.np

ZODP. PROJEKTANT	VYPRACOVAL	KRESLIL	Ing. Ingrid Blahová SNP 15/9, 972 31 Jalovec IČO: 41 852 281 email: ingridblaho@gmail.com tel.: +421 903 504 536	
Ing. Ingrid Blahová	Ing. Ingrid Blahová	Ing. Ingrid Blahová		
				
INVESTOR	Obec Lipník Lipník 36, 972 32 Chrenovec–Brusno			
STAVBA ASFALTOVÉ IHRISKO MIESTO STAVBY č.parc.: 556/4; k.ú.: Lipník; okr.: Prievidza ČASŤ A.) Architektonicko-stavebné riešenie OBJEKT SO-02 pódium			ZÁKAŽKA Č.	09–2019
			STUPEŇ PD	Projekt
			DÁTUM	04/2019
			FORMÁT	2xA4
NÁZOV VÝKRESU Rezy			MIERKA 1: 50	ČÍSLO VÝKRESU A-05