




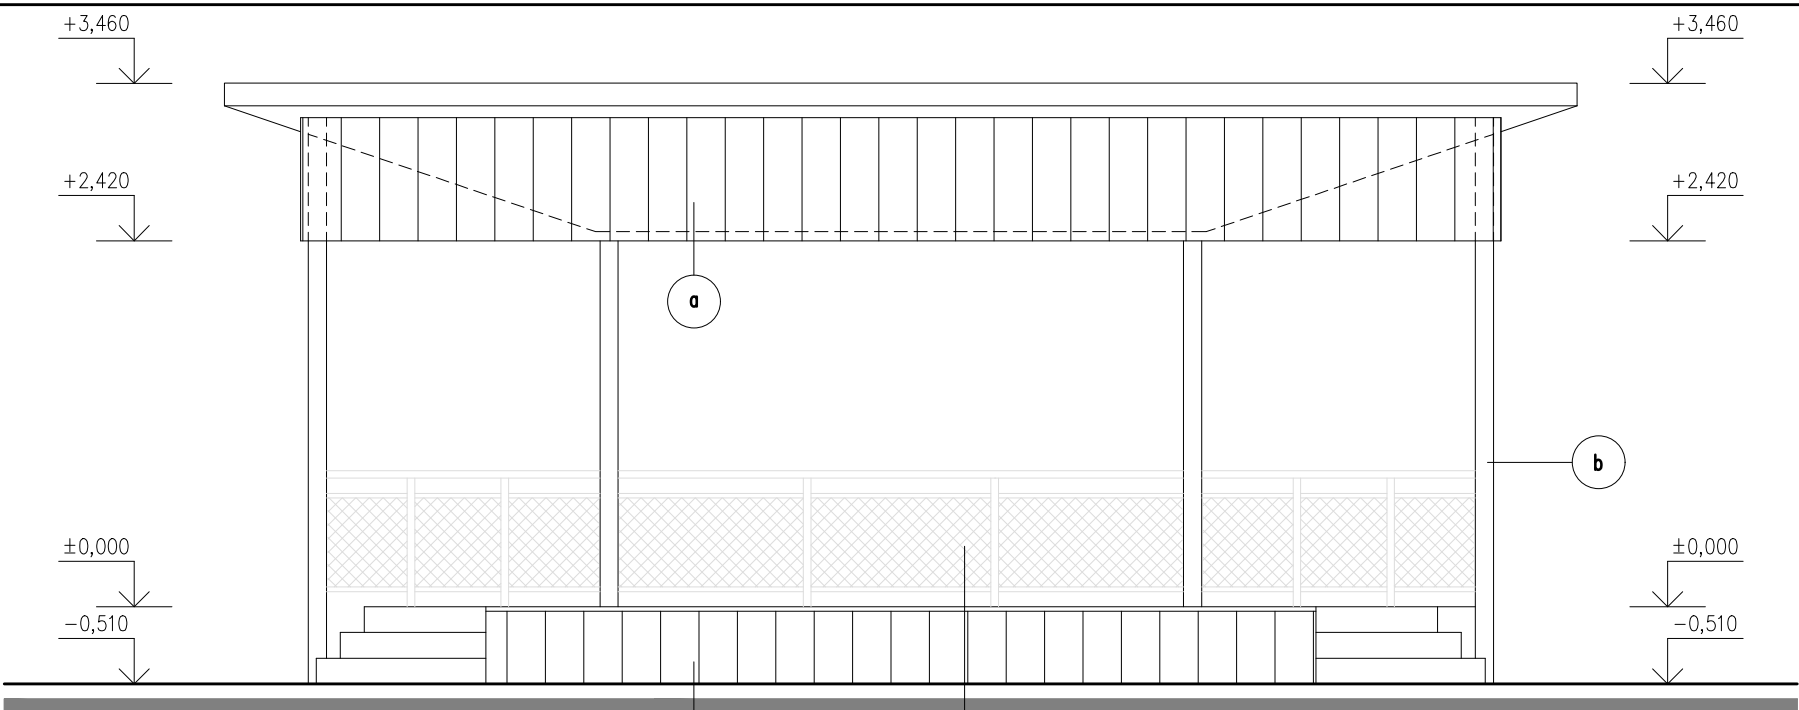

pohľad juhozápadný

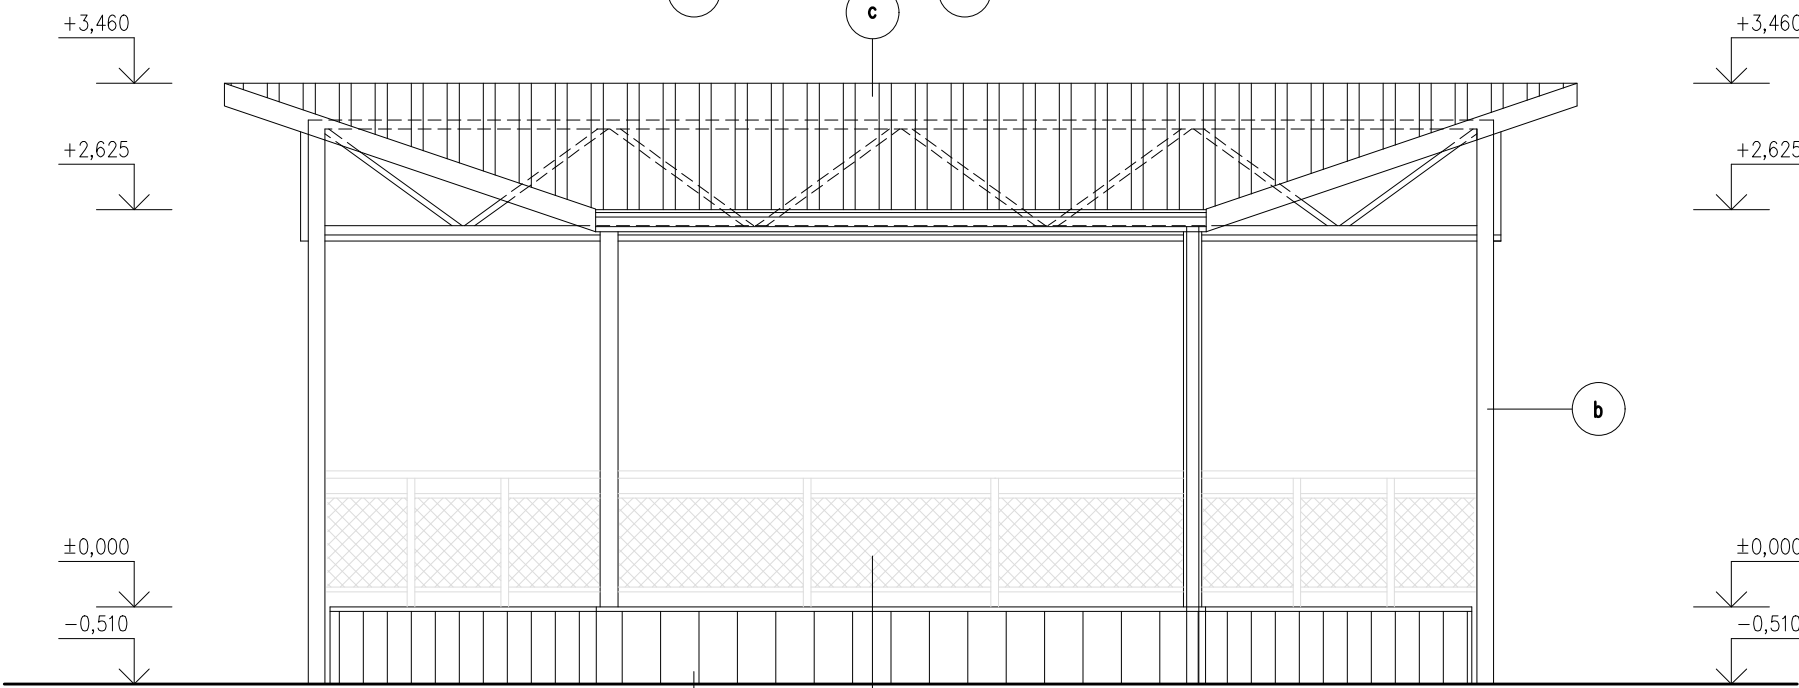

pohľad severovýchodný

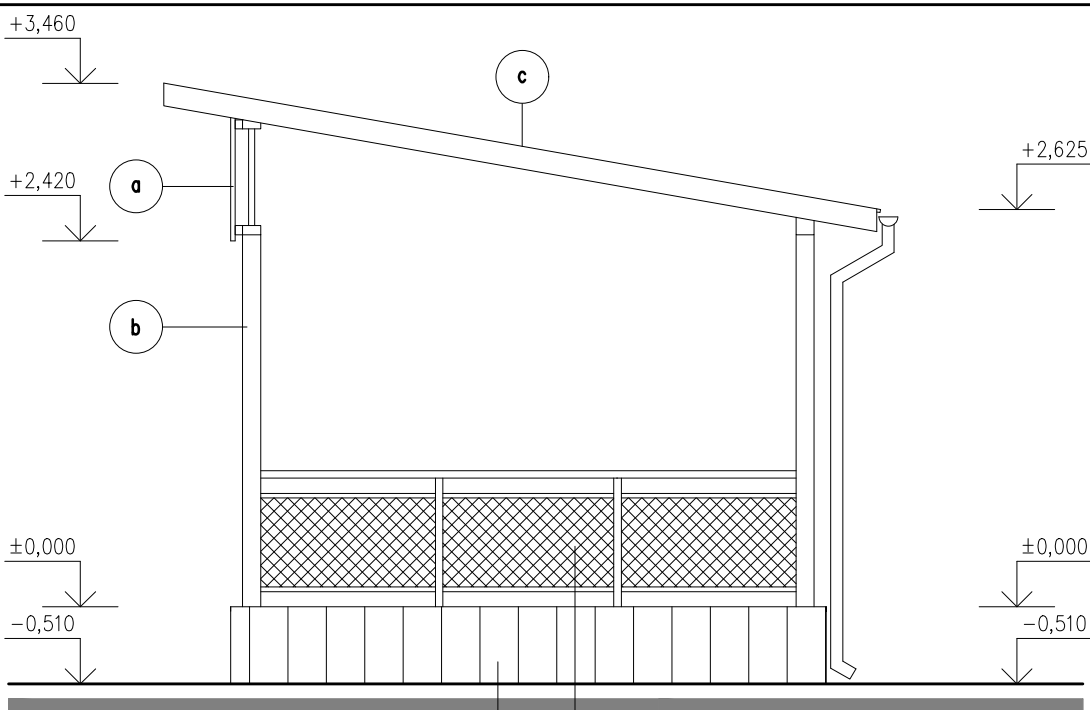

pohľad juhovýchodný

±0,000 = úroveň podlahy 1.np

Legenda:

Schéma	Popis
a	Obklad z drevených dosiek do exteriéru
b	Ocelová konštrukcia ošetrená ochranným náterom
c	Plechová strešná konštrukcie
d	Bezpečnostné zábradlie

ZODP. PROJEKTANT	VYPRACOVAL	KRESLIL	Ing. Ingrid Blahová SNP 15/9, 972 31 Jalovec IČO: 41 852 281 email: ingridblaho@gmail.com tel.: +421 903 504 536	
Ing. Ingrid Blahová	Ing. Ingrid Blahová	Ing. Ingrid Blahová		
<i>Blahová</i>				
INVESTOR	Obec Lipník Lipník 36, 972 32 Chrenovec-Brusno			
STAVBA	ASFALTOVÉ IHRISKO			ZÁKAZKA Č. 09-2019
MIESTO STAVBY	č.parc.: 556/4; k.ú.: Lipník; okr.: Prievidza			STUPEŇ PD Projekt
ČASŤ	A.) Architektonicko-stavebné riešenie			DÁTUM 04/2019
OBJEKT	SO-02 pódium			FORMÁT 2xA4
NÁZOV VÝKRESU	Pohľady			MIERKA 1: 50
				ČÍSLO VÝKRESU A-06