


OSADENIE VCHODOVEJ MECHANICKEJ BRÁNY

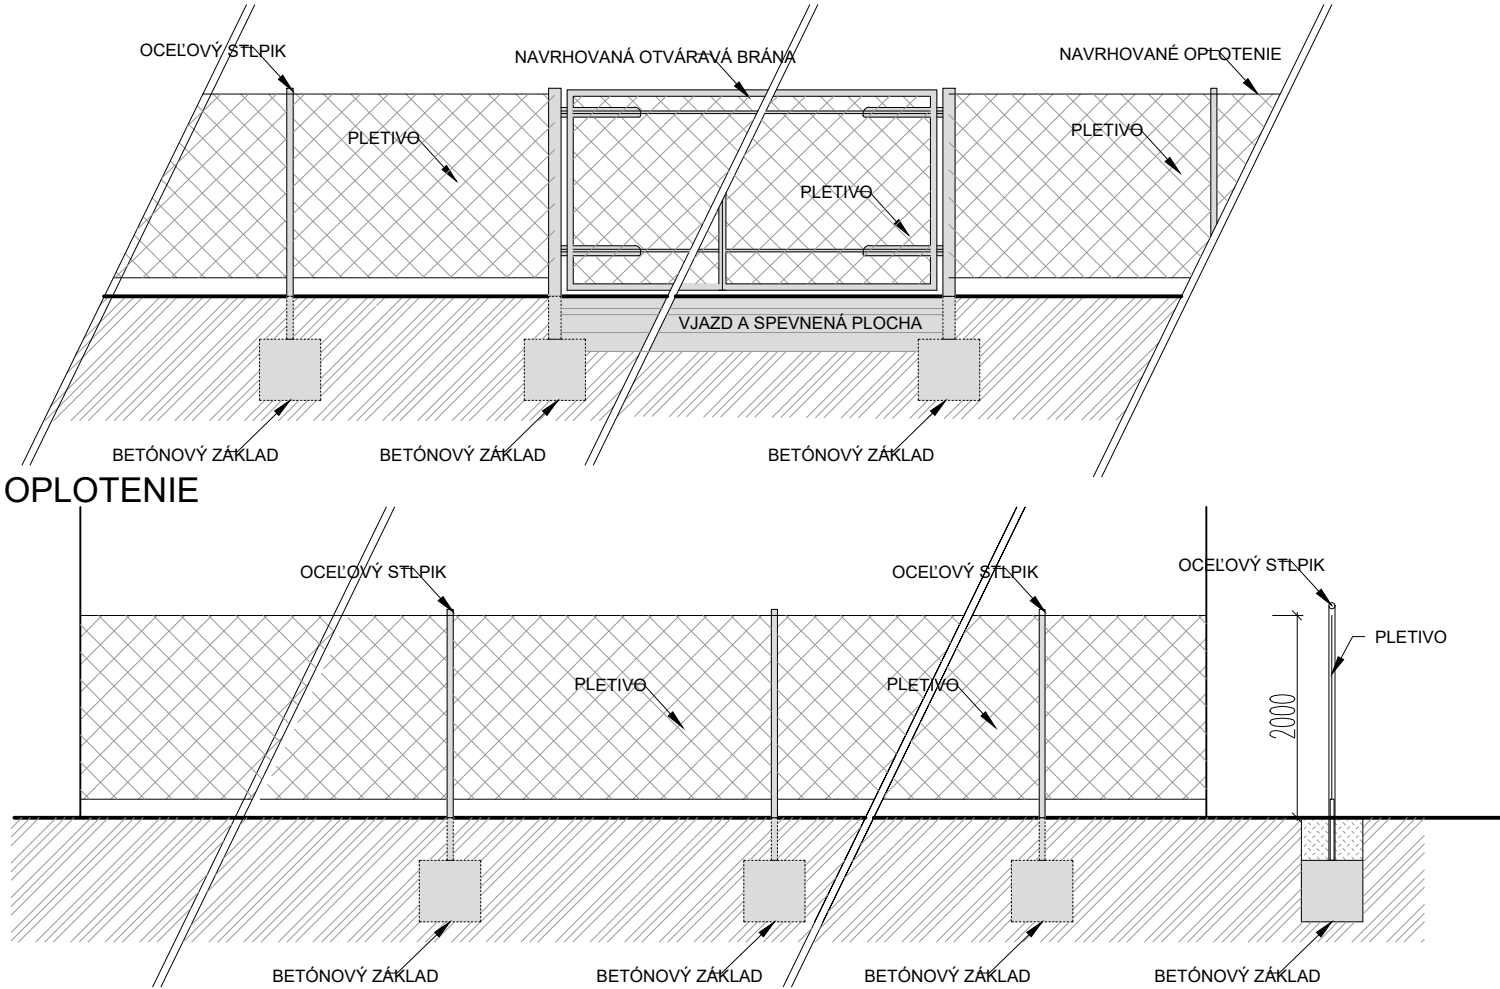

Pri murovaní a povrchovej úprave dodržať technologický predpis danej technológie.

TÁTO DOKUMENTÁCIA JE DUŠEVNÝM MAJETKOM AUTOROV A JEJ POUŽITIE PODLIEHA AUTORSKÉMU ZÁKONU. ±0,000 = ÚROVEŇ PODLAHY NA 1.NP

Stupeň dokumentácie	PROJEKT PRE STAVEBNÉ POVOLENIE		Investor	
Zodp.projektant	Ing. arch. Mirko Janček		Obec Blatnica Blatnica 1 038 15 Blatnica	
Vypracoval	Ing. Magdaléna Kluková			
Stavba/Objekt	ZBERNÝ DVOR - BLATNICA Obec Blatnica, 038 15 Blatnica parcela: 686/2		Zhotoviteľ PD Project 89 s.r.o. Súlovce 244 956 14 Súlovce	
Profesia	STAVEBNÉ RIEŠENIE		Formát	210x297
Obsah výkresu	OPLOTENIE		Mierka	1:500
			Dátum	12/2021
Proj.profesia	ARCHITEKTÚRA	Stavebný objekt	Číslo výkresu	02
		SO-01		