


Strešná krytina pultová – profilovaný plech

Pododkapový žlab – d = 160mm

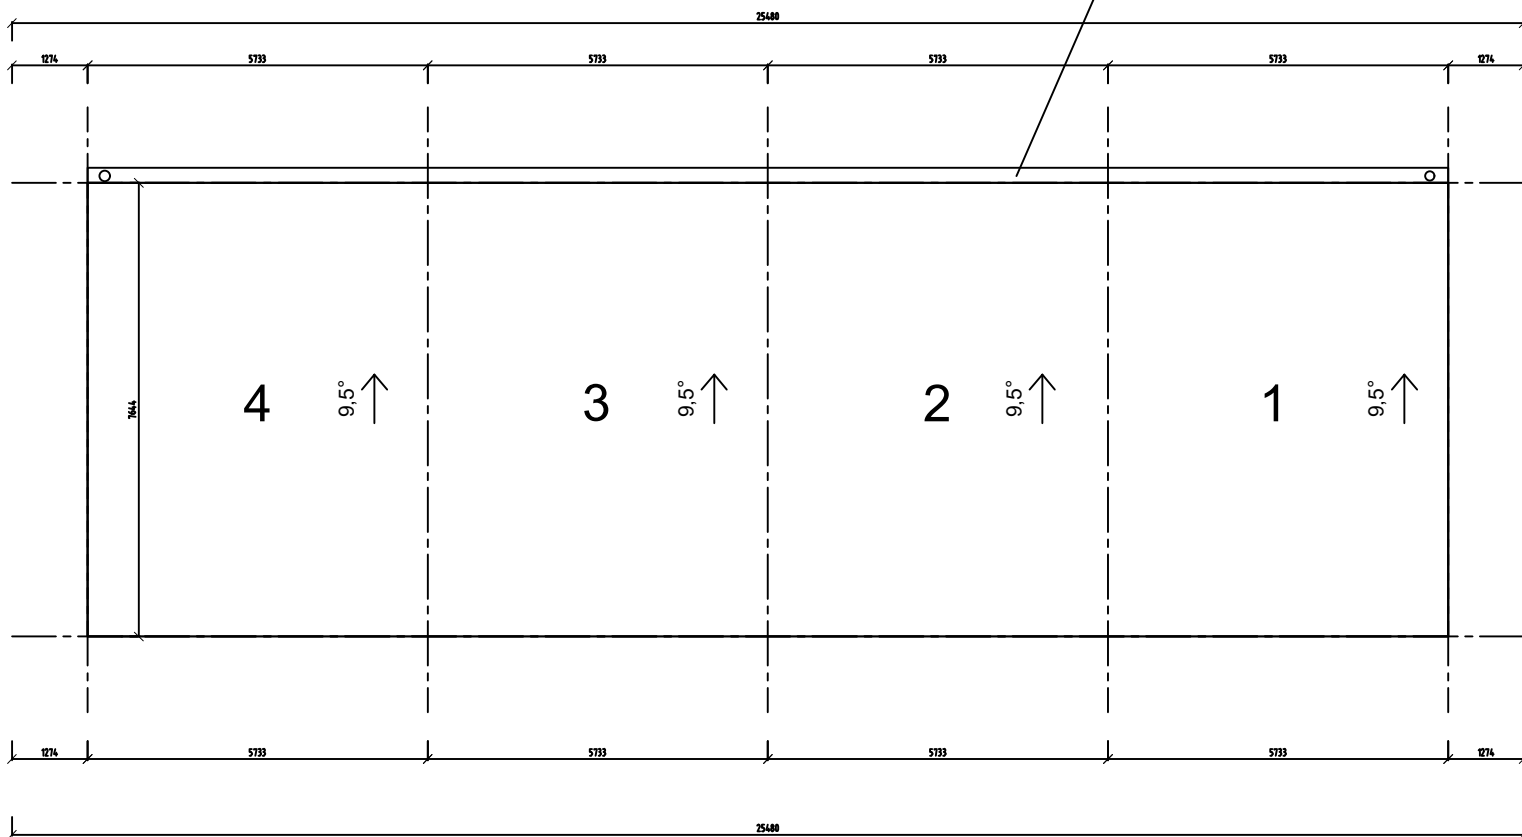

Pri murovaní a povrchovej úprave dodržať technologický predpis danej technológie.

TÁTO DOKUMENTÁCIA JE DUŠEVNÝM MAJETKOM AUTOROV A JEJ POUŽITIE PODLIEHA AUTORSKÉMU ZÁKONU.

±0,000 = ÚROVEŇ PODLAHY NA 1.NP

Stupeň dokumentácie	PROJEKT PRE STAVEBNÉ POVOLENIE		Investor Obec Blatnica Blatnica 1 038 15 Blatnica
Zodp.projektant	Ing. arch. Mirko Janček		
Vypracoval	Ing. Magdaléna Kluková		
Stavba/Objekt	ZBERNÝ DVOR - BLATNICA Obec Blatnica, 038 15 Blatnica parcela: 686/2		Zhotoviteľ PD Project 89 s.r.o. Súlovce 244 956 14 Súlovce
Profesia	STAVEBNÉ RIEŠENIE		Formát 210x297
Obsah výkresu	PRÍSTREŠOK PRE KONTAJNERY - pôdorys strechy		Mierka 1:500
			Dátum 12/2021
Proj.profesia	ARCHITEKTÚRA	Stavebný objekt SO-01	Číslo výkresu 05