



VZOROVÉ ULOŽENIE POTRUBIA VEREJNÉHO VODOVODU V RASTLOM TERÉNE

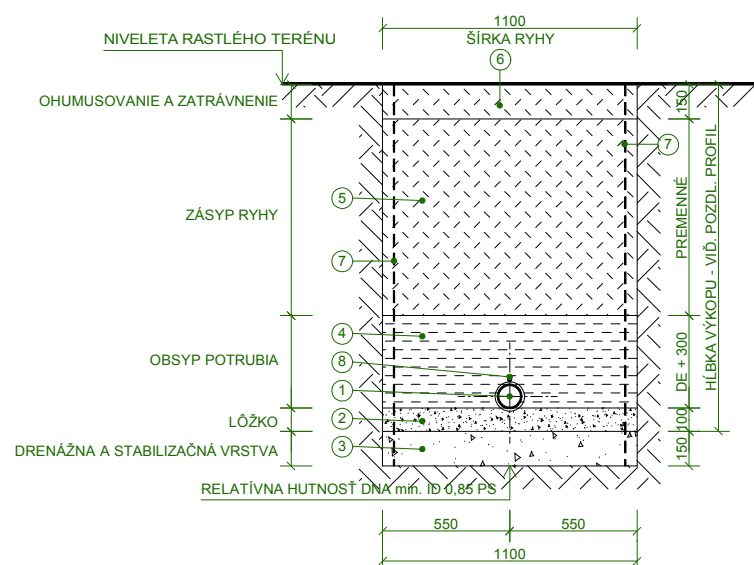

LEGENDA:

1	POTRUBIE Z TVÁRNEJ LIATINY TvLT 80, TvLT 100, TvLT 150
2	LŮŽKO Z KAMENIVA fr. 0-4
3	ODVODNENIE A STABILIZÁCIA DNA RYHY KAMENIVOM fr. 32-63, ZHUTNIŤ NA ID 0,85 BUDE POUŽITÉ LEN AK HPV BUDE ZASAHOVAŤ DO VÝKOPU RYHY
4	OBSYP A ZÁSYP PREHODENOU ZEMINOU - MAX. ZRNO 50 mm BEZ OBSAHU KAMEŇOV A AGRESÍVNYCH ZEMÍN
5	ZHUTNENÝ ZÁSYP PÔVODNOU ZEMINOU Z VÝKOPU
6	ZAHUMUSOVANIE hr. 150 mm + ZATRÁVNENIE RESP. ÚPRAVA DO PÔVODNÉHO STAVU
7	PAŽENIE VÝKOPU - PRED ZÁSYPOM RYHY BUDE ODSTRÁNENÉ
8	MEĎENÝ VYHLADÁVACÍ VODIČ CY 4 mm2

VZOROVÉ ULOŽENIE POTRUBIA VEREJNÉHO VODOVODU V MIESTNEJ KOMUNIKÁЦИИ

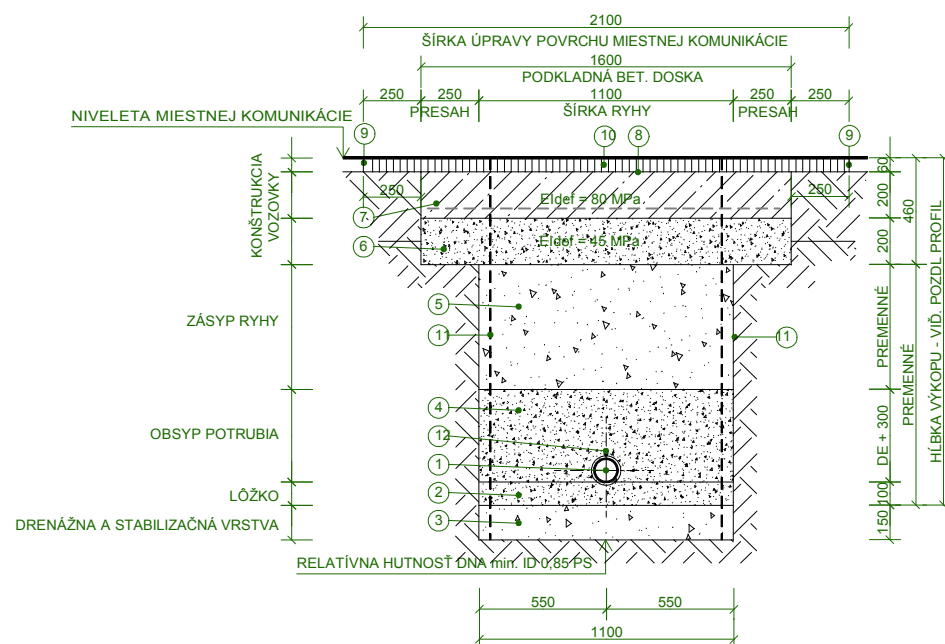

LEGENDA:

1	POTRUBIE Z TVÁRNEJ LIATINY TvLT 80, TvLT 100, TvLT 150
2	ZHUTNENÉ LŮŽKO Z KAMENIVA fr. 0-4 - ZHUTNIŤ NA ID 0,85 PS
3	ODVODNENIE A STABILIZÁCIA DNA RYHY KAMENIVOM fr. 32-63, ZHUTNIŤ NA ID 0,85 BUDE POUŽITÉ LEN AK HPV BUDE ZASAHOVAŤ DO VÝKOPU RYHY
4	ZHUTNENÝ OBSYP A ZÁSYP KAMENIVOM fr. 0-4 - ZHUTNIŤ NA ID 0,85 PS
5	ZHUTNENÝ ZÁSYP KAMENIVOM (ŠTRKODRVA) fr. 0-63 - ZHUTNIŤ NA ID 0,85 PS
6	ZHUTNENÁ VRSTVA ŠTRKODRVY 31,5 (fr. 0-32) STN EN 13 285 - ZHUTNIŤ NA ID 0,90 PS
7	BETÓN CB GM C8/10 - STN EN 14 227-1 + KARI SIEŤ 100/100/8, DILATOVAŤ PO 3 m
8	SPOJOVACÍ POSTREK EMULZNÝ 0,8 kg/m ² PS-E - STN 73 6129, 2009
9	BITUMÉNOVÝ NALEPOVACÍ PÁS
10	ASFALTOVÝ BETÓN STREDNOZRNNÝ ACO 11 2, TRIEDA - STN EN 13 108-1
11	PAŽENIE VÝKOPU - PRED ZÁSYPOM RYHY BUDE ODSTRÁNENÉ
12	MEDENÝ VÝHLADÁVACÍ VODIČ CY 4 mm2

ZODPOVEDNÝ PROJEKTANT / HIP	Ing. Marián Budovič	ZHOTOVITEĽ PROJEKTOVEJ DOKUMENTÁCIE:	
VYPRACOVAL / PROJEKTANT	Ing. Marián Budovič	ATELIÉR BUDO s.r.o. Trnovec 33, 908 51 Trnovec IČO: 47989017, DIČ: 2024175681 tel.: 0905973375	
KRAJ: TRNAVA	OKRES: SKALICA	e-mail: atelierbudo@gmail.com	
OBJEDNÁVATEĽ : BVS a.s., Prešovská 48, 826 46 Bratislava 29			
Akcia: SENICA - HOLÍČ, PREPOJENIE VODOVODU 2. ETAPA, 2. ČASŤ SO 06 - VODOVOD LOPAŠOV		FORMÁT A4	3 x A4
		DÁTUM	10/2015
		STUPEŇ	DSP, RP
		ZÁK. ČÍSLO	28-2015
Príloha:	VZOROVÉ ULOŽENIE POTRUBIA VEREJNÉHO VODOVODU	MIERKA : 1:20	PRÍLOHA E.06.14

Tento výkres je originál, jeho kopírovanie a použitie bez súhlasu autora je trestné podľa § 24, odst. 3 zákona 618/2003