


ČASŤ C PROJEKTOVÁ  
DOKUMENTÁCIA  
DETSKÉ IHRISKO  
obec Novot'

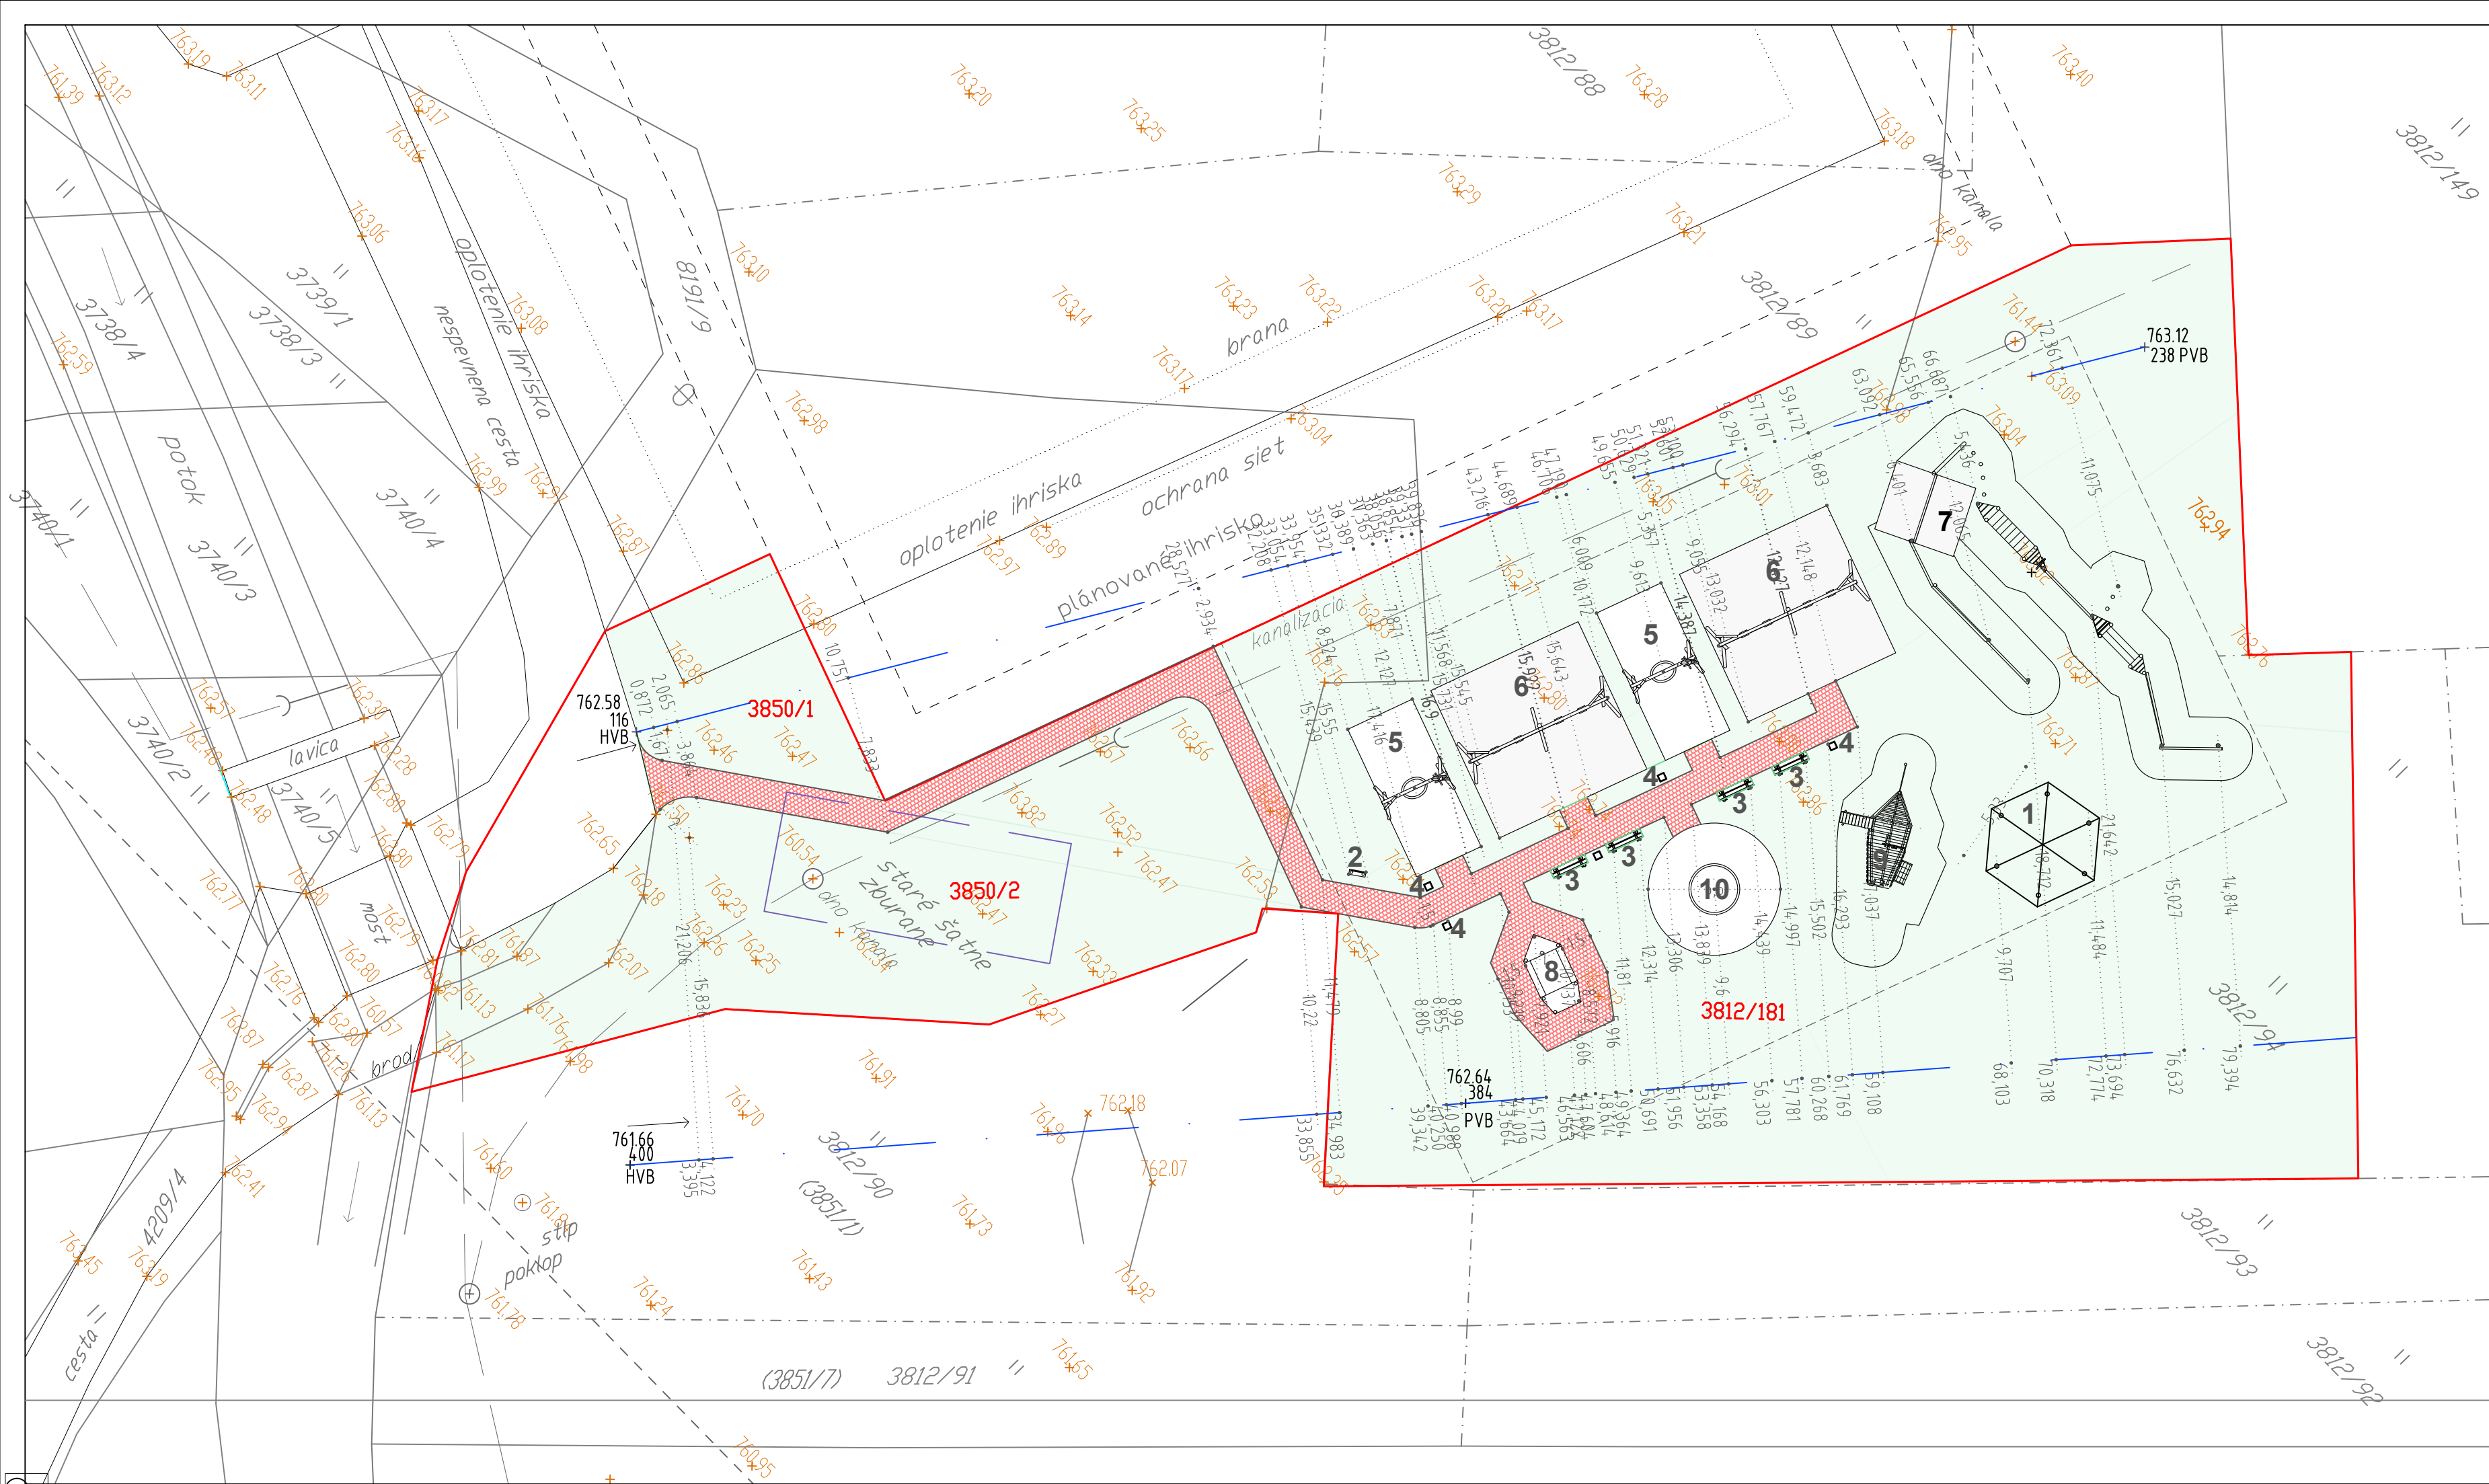

LEGENDA

NAVRHOVANÉ PRVKY:

- 1. ALTÁNOK
- 2. INFOTABULA
- 3. LAVIČKA
- 5. HNIEZDO HOJDAČKA
- 6. REŤAZOVÁ HOJDAČKA
- 7. FITDRÁHA
- 8. PIESKOVISKO ČLN
- 9. LOŽ PINTA
- 10. KOLOTOČ

NAVRHOVANÉ PLOCHY:

- DOPAD. PLOCHA GUMA 80,3m2
- DOPAD. PLOCHA ŠTRK 146,35m2
- ZÁMKOVÁ DLAŽBA 142m2

PÔVODNÉ PLOCHY:

- TRÁVNIK

LEGENDA

3812/181 Číslo parciel dotknutých riešením

762.94 Podrobný výškový bod

Existujúci jednotlivý strom

Poklop

- Vytyčovací osi
- Hranica záujmového územia
- Stav registra KN
- Plocha bývalých šatní
- Pomocné vytyčovací a kótovací čiary
- Lokalita označená investorom


- TRÁVNATÉ PLOCHY
- DOPADOVÁ PLOCHA GUMA
- DOPADOVÁ PLOCHA ŠTRK
- ZÁMKOVÁ PLOCHA



POZN.: PRED ZAHÁJENÍM VÝKOPOVÝCH PRÁČ JE NUTNÉ PREVIESŤ VYTÝČENIE VŠETKÝCH JESTVUJÚCICH SIETÍ, ABY SA PREDIŠLO ICH POŠKODENIU. OBSAH VÝKRESOVEJ DOKUMENTÁCIE PODLIEHA AUTORSKÉMU ZÁKONU. JEHO ŠÍRENIE POSKYTOVANIE ĎALŠÍM OSOBÁM BEZ VEDOMIA A SÚHLASU AUTORA JE ZAKÁZANÉ.

AUTOR NÁVRHU IHRISKA: ING. ARCH.IVAN BOHÁČ	
ZODP. PROJEKTANT: ING. ARCH. IVAN BOHÁČ	
VYPRACOVAL: ING. ARCH. IVAN BOHÁČ	
INVESTOR: OBEC NOVOŤ, NOVOŤ 285	
029 55,OKRES NÁMESTOVO	ZÁKAZKA Č.:
LOKALITA STAVBY: OBEC NOVOŤ,	DÁTUM: 01/2023
k.ú. NOVOŤ, PARC. REG. C Č. 3812/181,3850/2,3850/1	STUPEŇ: PROJEKT PRE SP
STAVBA: VÝSTAVBA DETSKÝCH INKLUZÍVNYCH IHRÍSK	FORMÁT: 420X297MM
ČASŤ: SITUÁCIA NAVRHOVANÝ STAV	MIERKA: 1:250
OBSAH VÝKRESU: SITUÁCIA	VÝKRES Č.:001

ALTÁNOK PÔDORYS  
M 1:25

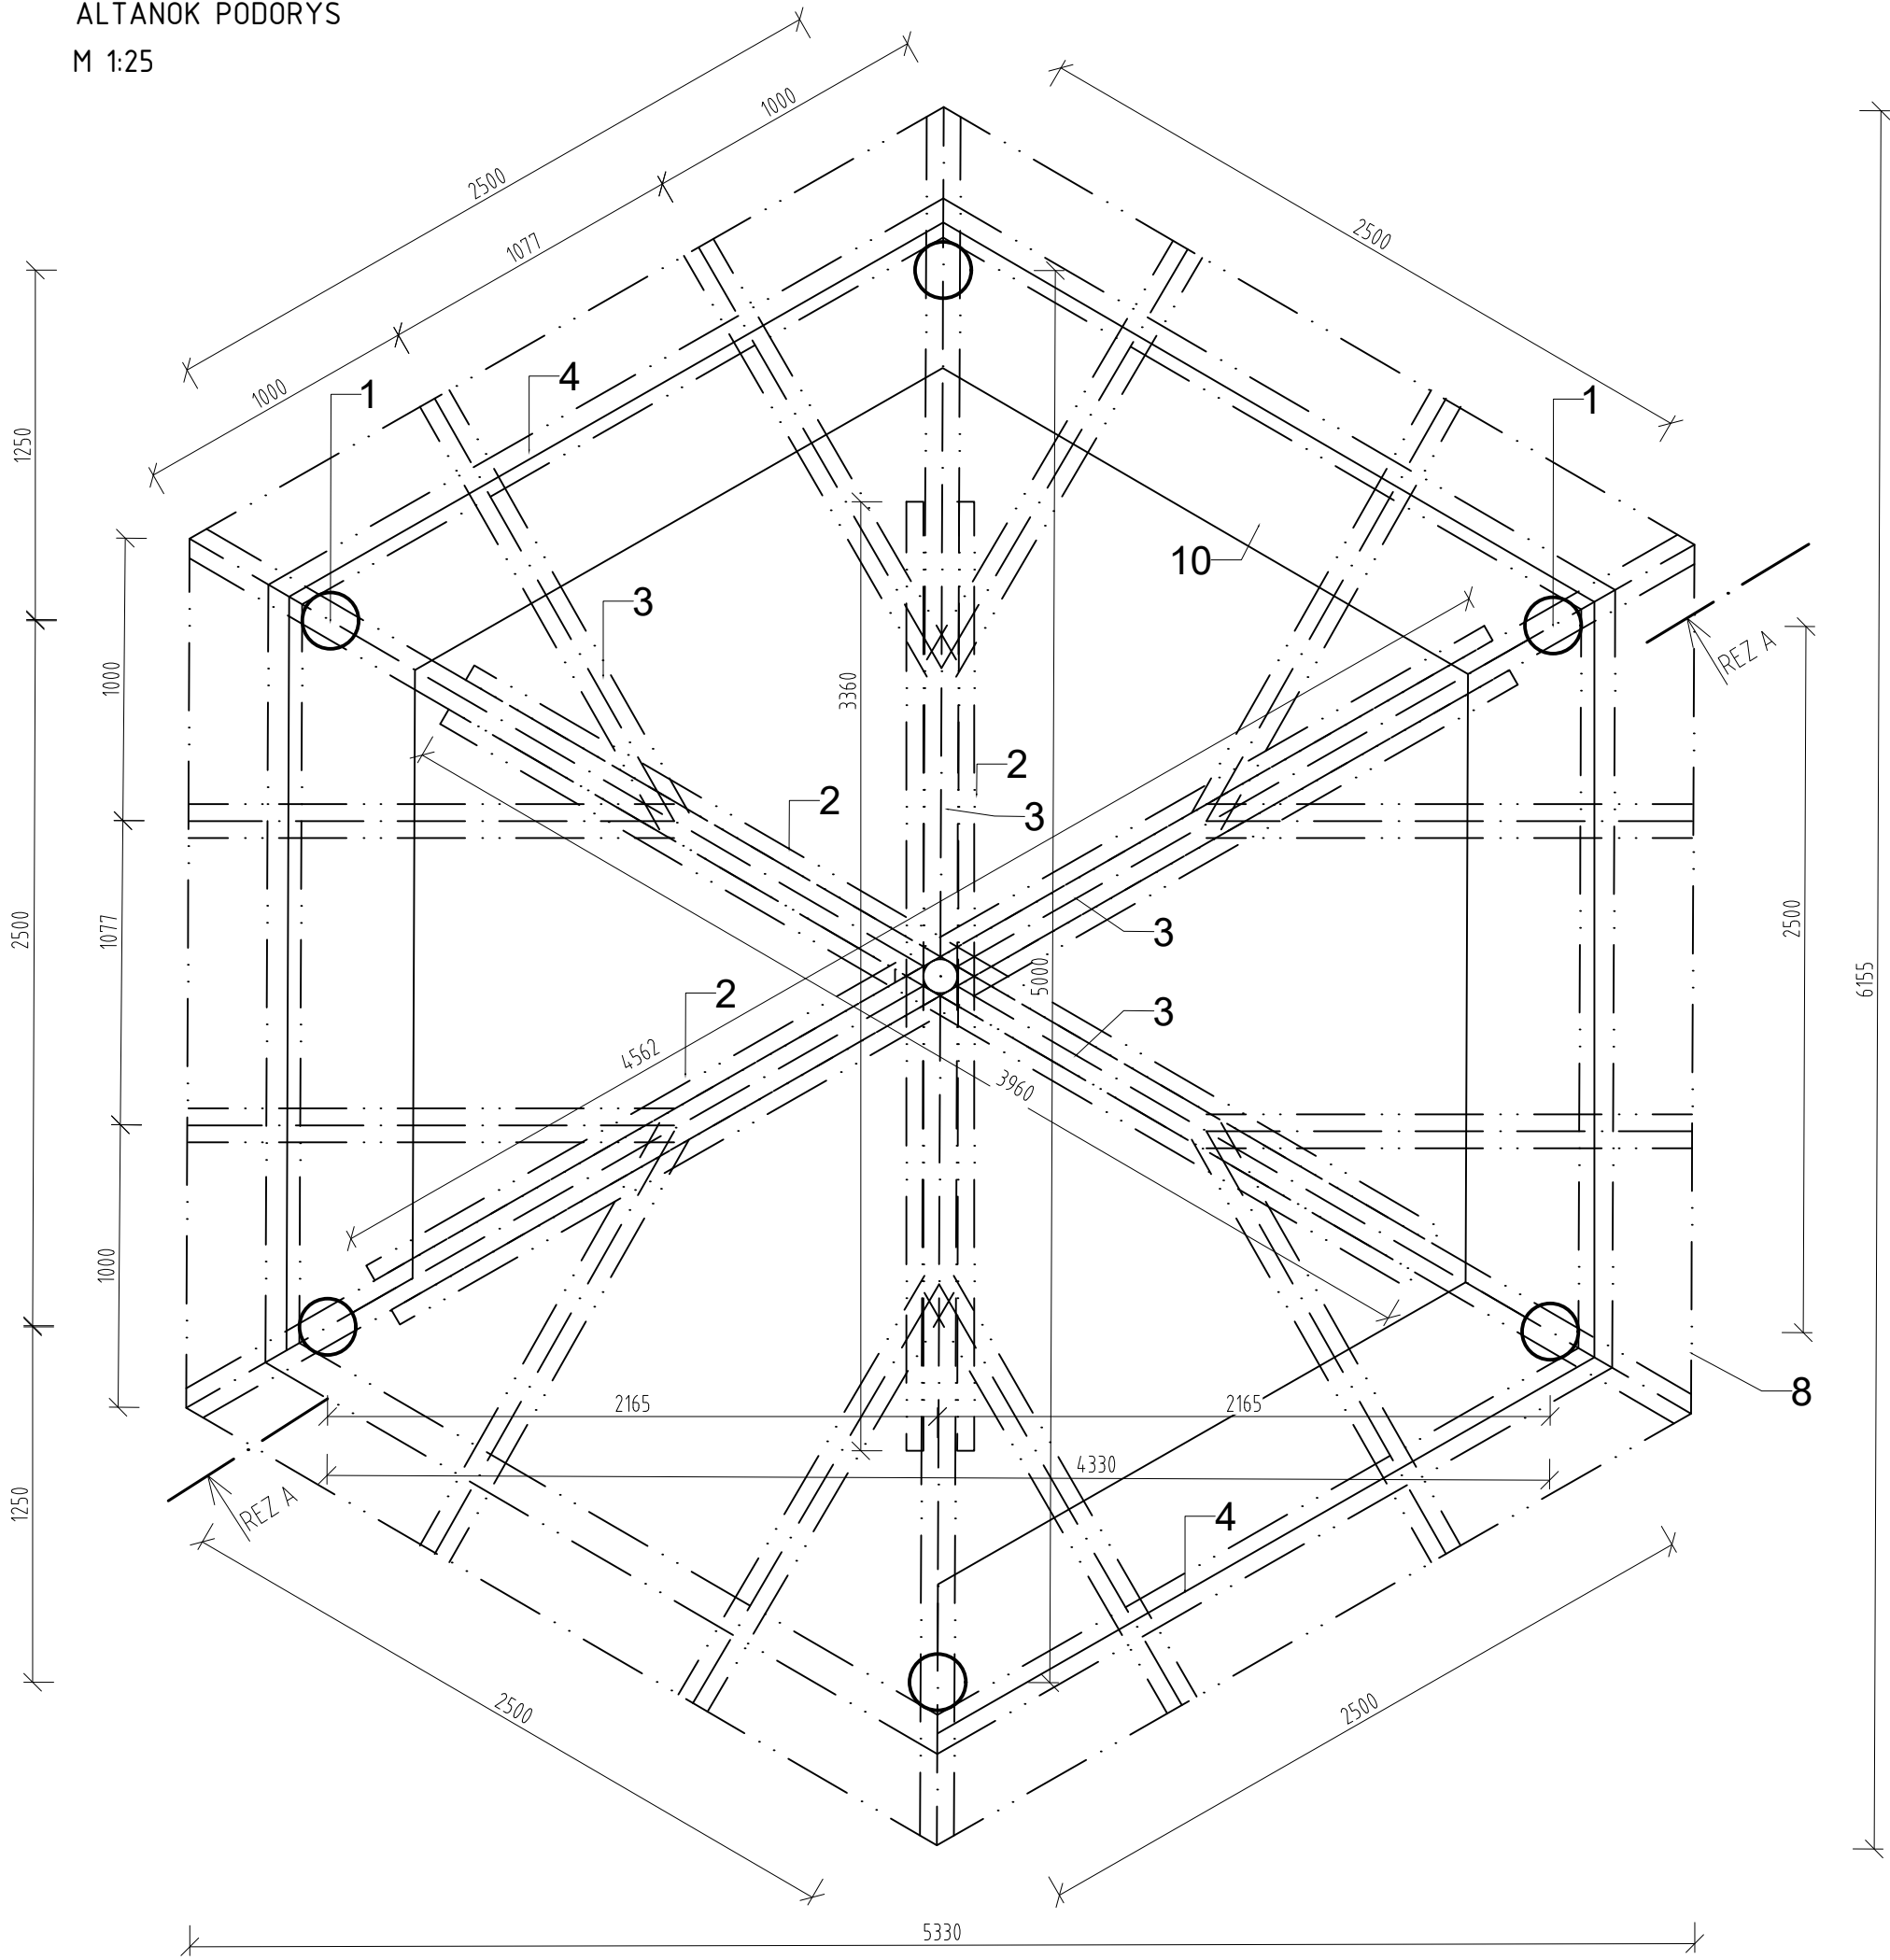


1. Agátové stĺpy  $\varnothing 200-250\text{mm}$
2. Klieština  $60 \times 120\text{mm}$
3. Krokva  $120 \times 120\text{mm}$
4. Pomúrnicia  $120 \times 120\text{mm}$
5. Šikmá vzpera  $\varnothing 80\text{mm}$
6. Laťovanie plný záklop min. hr. 20mm spájaný na perodrážku klincami min. dĺžky 63mm
7. Asfaltový šindel
8. Oplechovanie
9. Lepenka
10. Lavička s opierkou ( fošne a hranoly  $100 \times 80\text{mm}$ )

MATERIÁL:  
AGÁTOVÁ GULATINA , FOŠNE A HRANOLY  
KROKVI, POMÚRNICE A ZÁKLOP ZO SEVER.BOROVICE/ČERVENÝ SMREK SPOJOVACÍ  
MATERIÁL NEREZOVÉ SKRUTKY, KLINCE OCEĽOVÉ POZNÁMKY:  
POVRCHOVÁ ÚPRAVA BRÚSENÉ A ODBELNÉ DREVO  
2X LAZÚROVÝ NÁTER  
ČASTI OSADENÉ V BETÓNE SÚ PENETROVANÉ ASFALTOVÝM NÁTEROM  
OBSAH VÝKRESOVEJ DOKUMENTÁCIE PODLIEHA AUTORSKÉMU ZÁKONU. JEHO ŠÍRENIE A POSKYTOVANIE  
ĎALŠÍM OSOBÁM BEZ VEDOMIA A SÚHLASU AUTORA JE ZAKÁZANÉ.

AUTOR NÁVRHU IHRISKA: ING. ARCH. IVAN BOHÁČ	
ZODP. PROJEKTANT: ING. ARCH. IVAN BOHÁČ	
VYPRACOVAL: ING. ARCH. IVAN BOHÁČ	
INVESTOR: OBEC NOVOŤ, NOVOŤ 285, 029 55,	
OKRES NÁMESTOVO	ZÁKAZKA Č.:
LOKALITA STAVBY: OBEC NOVOŤ, K.Ú. NOVOŤ,	DÁTUM: 01/2023
PARC. REG. E Č. 3812/181, 3850/2, 3850/1	STUPEŇ: PROJEKT PRE SP
STAVBA: VÝSTAVBA DETSKÝCH INKLUZÍVNYCH IHRÍSK	FORMÁT: 630X297MM
ČASŤ: SITUÁCIA NAVRHOVANÝ STAV	MIERKA: 1:25
OBSAH VÝKRESU: PÔDORYS	VÝKRES Č.:002

ALTÁNOK REZ  
AA M 1:25

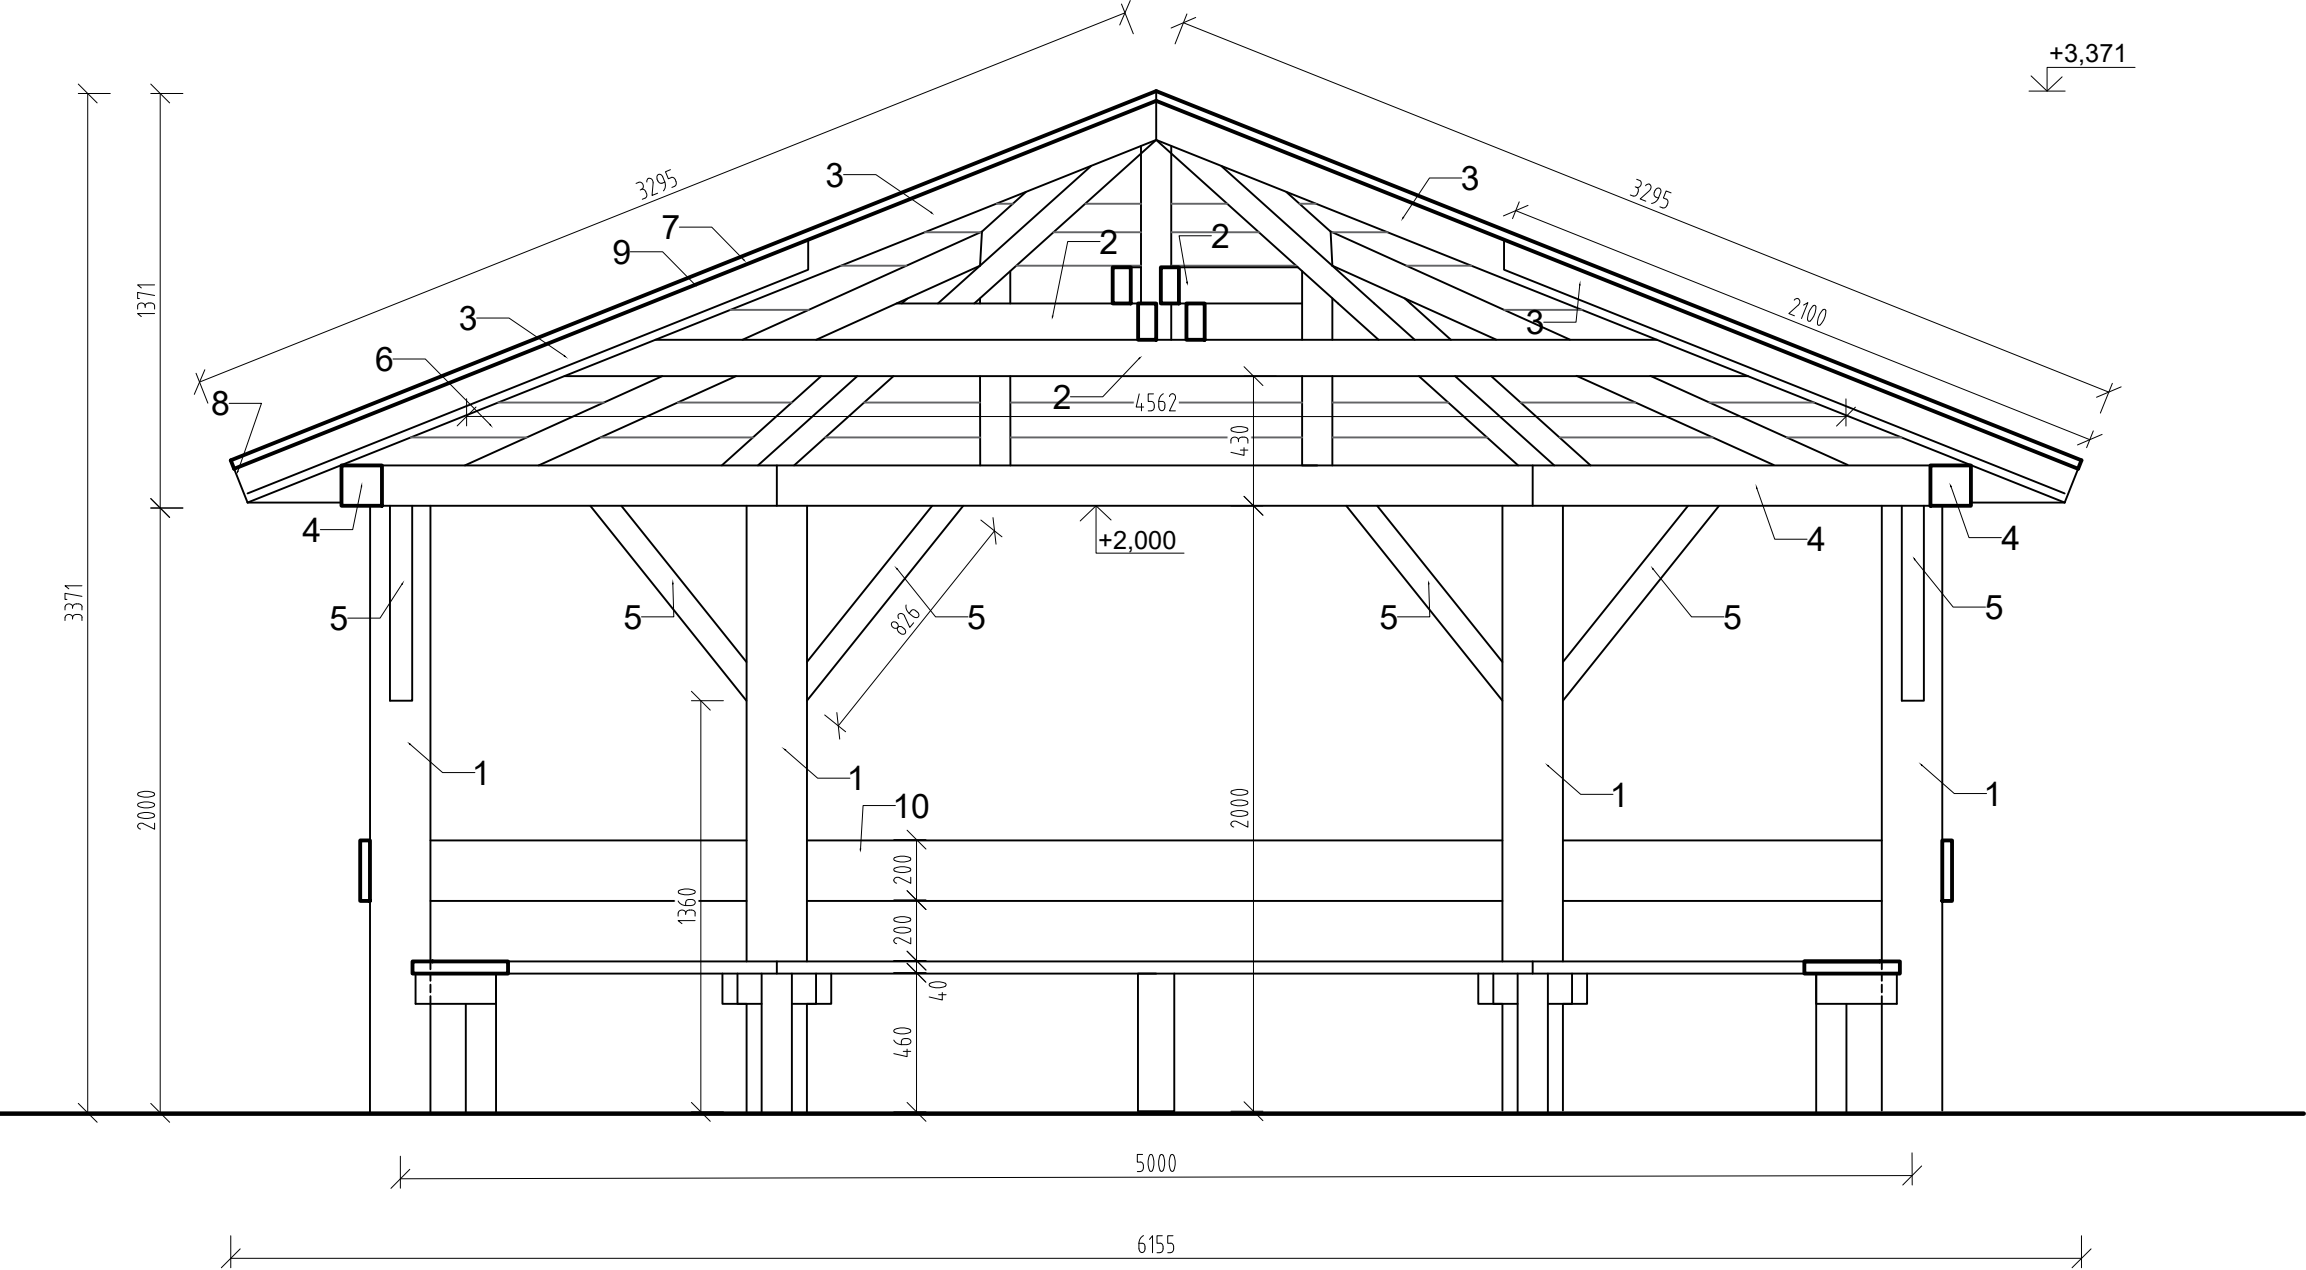

1. Agátové stĺpy  $\varnothing 200-250\text{mm}$
2. Klieština  $60 \times 120\text{mm}$
3. Krokva  $120 \times 120\text{mm}$
4. Pomúrnicia  $120 \times 120\text{mm}$
5. Šikmá vzpera  $\varnothing 80\text{mm}$
6. Laťovanie plný záklop min. hr. 20mm spájaný na perodrážku klineami min. dĺžky 63mm
7. Asfaltový šindel
8. Oplechovanie
9. Lepenka
10. Lavička s opierkou ( fošne a hranoly  $100 \times 80\text{mm}$ )


MATERIÁL:  
AGÁTOVÁ GULATINA , FOŠNE A HRANOLY  
KROKVY, POMÚRNICE A ZÁKLOP ZO SEVER.BOROVICE/ČERVENÝ SMREK SPOJOVACÍ  
MATERIÁL NEREZOVÉ SKRUTKY, KLINCE OCEĽOVÉ POZNÁMKY:  
POVRCHOVÁ ÚPRAVA BRÚSENÉ A ODBELENÉ DREVO  
2X LAZÚROVÝ NÁTER  
ČASTI OSADENÉ V BETÓNE SÚ PENETROVANÉ ASFALTOVÝM NÁTEROM

OBSAH VÝKRESOVEJ DOKUMENTÁCIE PODLIEHA AUTORSKÉMU ZÁKONU. JEHO ŠÍRENIE A POSKYTOVANIE ĎALŠÍM OSOBÁM BEZ VEDOMIA A SÚHLASU AUTORA JE ZAKÁZANÉ.	
AUTOR NÁVRHU IHRISKA: ING. ARCH. IVAN BOHÁČ	
ZODP. PROJEKTANT: ING. ARCH. IVAN BOHÁČ	
VYPRACOVAL: ING. ARCH. IVAN BOHÁČ	
INVESTOR: OBEC NOVOŤ, NOVOŤ 285, 029 55,	
OKRES NÁMESTOVO	ZÁKAZKA Č.:
LOKALITA STAVBY: OBEC NOVOŤ, K.Ú. NOVOŤ,	DÁTUM: 01/2023
PARC. REG. E Č. 3812/181, 3850/2, 3850/1	STUPEŇ: PROJEKT PRE SP
STAVBA: VÝSTAVBA DETSKÝCH INKLUZÍVNYCH IHRÍSK	FORMÁT: 630X297MM
ČASŤ: SITUÁCIA NAVRHOVANÝ STAV	MIERKA: 1:25
OBSAH VÝKRESU: REZ AA	VÝKRES Č.:003




LAVIČKA, INFOTABUĽA, SMETNÝ KÔŠ  
PÔDORYS, POHĽAD M 1:25


POHĽADY

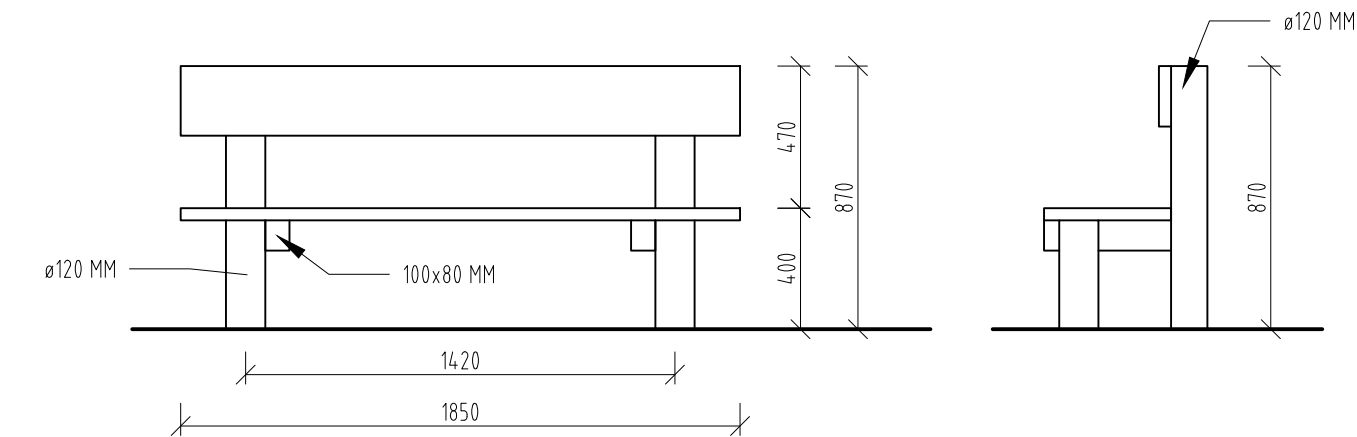


PÔDORYS

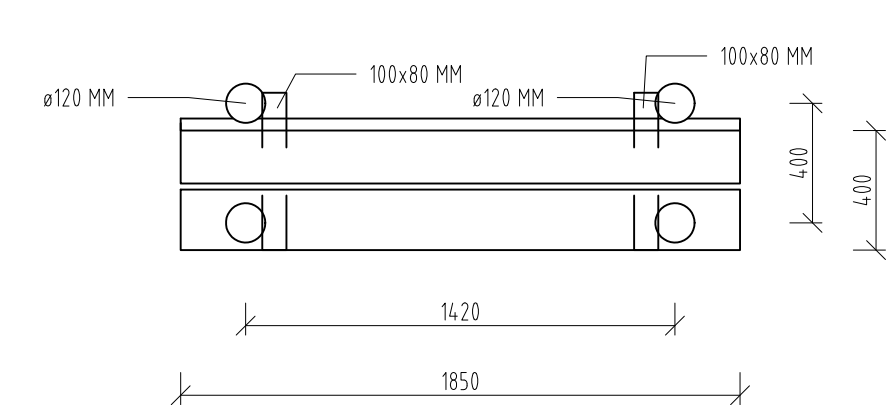


PÔDORYS

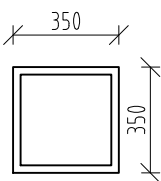


POHĽAD

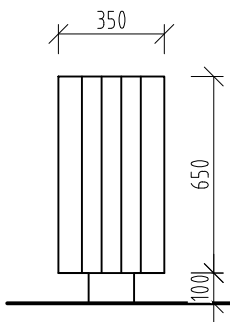

POHĽAD

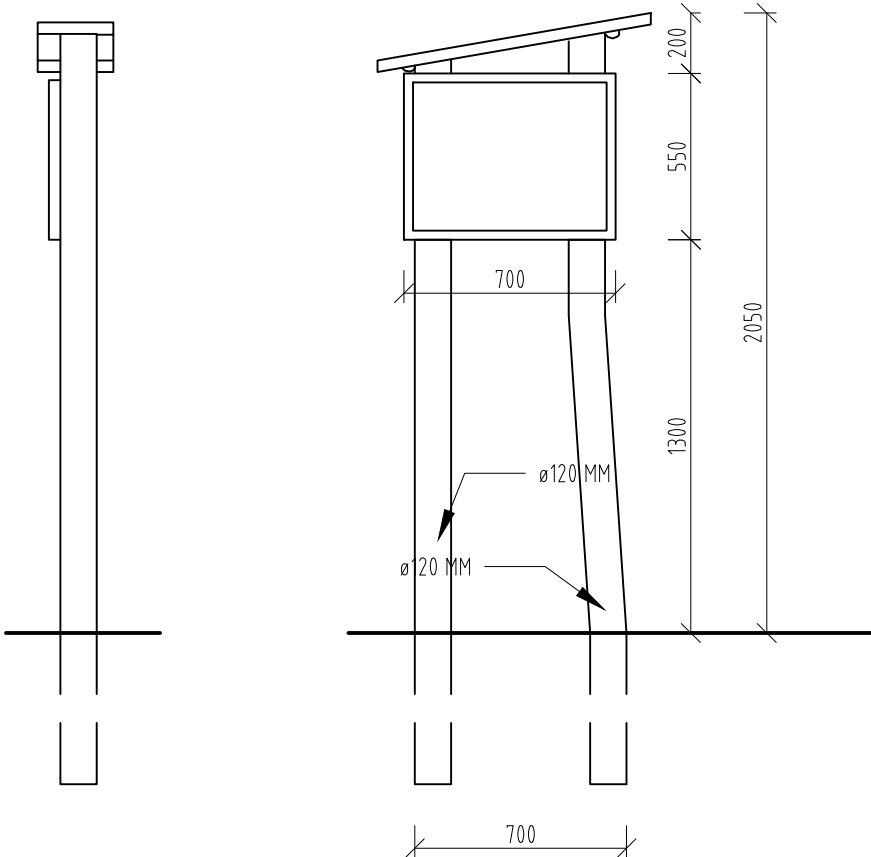

PÔDORYS

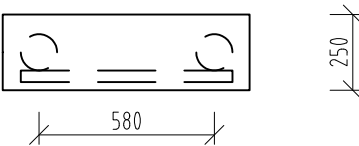

MATERIÁL:  
AGÁTOVÉ DREVO  
SPOJOVACÍ MATERIÁL NEREZOVÝ  
POZNÁMKY:  
POVRCHOVÁ ÚPRAVA BRÚSENÉ A ODBELENÉ DREVO  
2X LAZÚROVÝ NÁTER  
ČASTI OSADENÉ V BETÓNE SÚ PENETROVANÉ

OBSAH VÝKRESOVEJ DOKUMENTÁCIE PODLIEHA AUTORSKÉMU ZÁKONU. JEHO ŠÍRENIE A POSKYTOVANIE ĎALŠÍM OSOBÁM BEZ VEDOMIA A SÚHLASU AUTORA JE ZAKÁZANÉ.	
AUTOR NÁVRHU IHRISKA: ING. ARCH. IVAN BOHÁČ	
ZODP. PROJEKTANT: ING. ARCH. IVAN BOHÁČ	
VYPRACOVAL: ING. ARCH. IVAN BOHÁČ	
INVESTOR: OBEC NOVOŤ, NOVOŤ 285, 029 55,	
OKRES NÁMESTOVO	ZÁKAZKA Č.:
LOKALITA STAVBY: OBEC NOVOŤ, K.Ú. NOVOŤ,	DÁTUM: 01/2023
PARC. REG. E Č. 3812/181, 3850/2, 3850/1	STUPEŇ: PROJEKT PRE SP
STAVBA: VÝSTAVBA DETSKÝCH INKLUZÍVNYCH IHRÍSK	FORMÁT: 630X297MM
ČASŤ: SITUÁCIA NAVRHOVANÝ STAV	MIERKA: 1:25
OBSAH VÝKRESU: PÔDORYS, POHĽAD	VÝKRES Č.:004

## POHLED ČELNÝ




OBSAH VÝKRESOVEJ DOKUMENTÁCIE PODLIEHA AUTORSKÉMU ZÁKONU. JEHO ŠÍRENIE A POSKYTOVANIE ĎALŠÍM OSOBNÁM BEZ VEDOMIA A SÚHLASU AUTORA JE ZAKÁZANÉ.


AUTOR NÁVRHU IHRISKA: ING. ARCH. IVAN BOHÁČ	
ZODP. PROJEKTANT: ING. ARCH. IVAN BOHÁČ	
VYPRACOVAL: ING. ARCH. IVAN BOHÁČ	
INVESTOR: OBEC NOVOŤ, NOVOŤ 285, 029 55,	
OKRES NÁMESTOVO	ZÁKAZKA Č.:
LOKALITA STAVBY: OBEC NOVOŤ, K.Ú. NOVOŤ,	DÁTUM: 01/2023
PARC. REG. E Č. 3812/181, 3850/2, 3850/1	STUPEŇ: PROJEKT PRE SP
STAVBA: VÝSTAVBA DETSKÝCH INKLUZÍVNYCH IHRÍSK	FORMÁT: 630X297MM
ČASŤ: SITUÁCIA NAVRHOVANÝ STAV	MIERKA: 1:25
OBSAH VÝKRESU: PÔDORYS, POHĽAD	VÝKRES Č.:005

REŤAZOVÉ HOJDAČKY PRE 4 DETI  
PÔDORYS, POHLADY M 1:50


POHLAD ČELNÝ

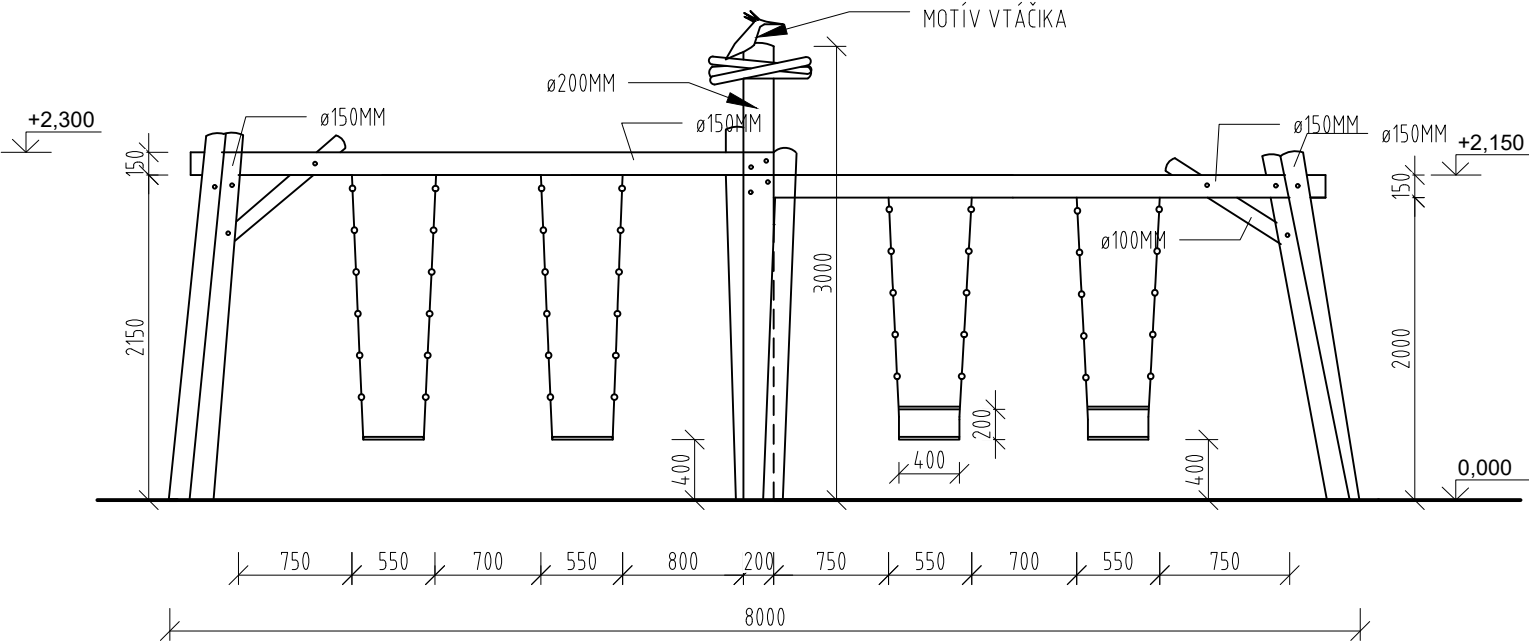

POHLAD BOČNÝ

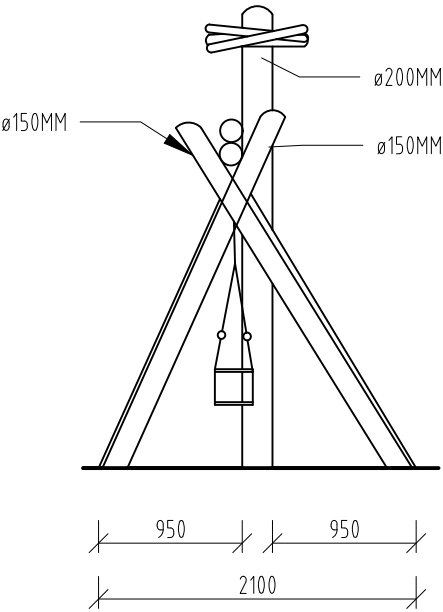

PÔDORYS

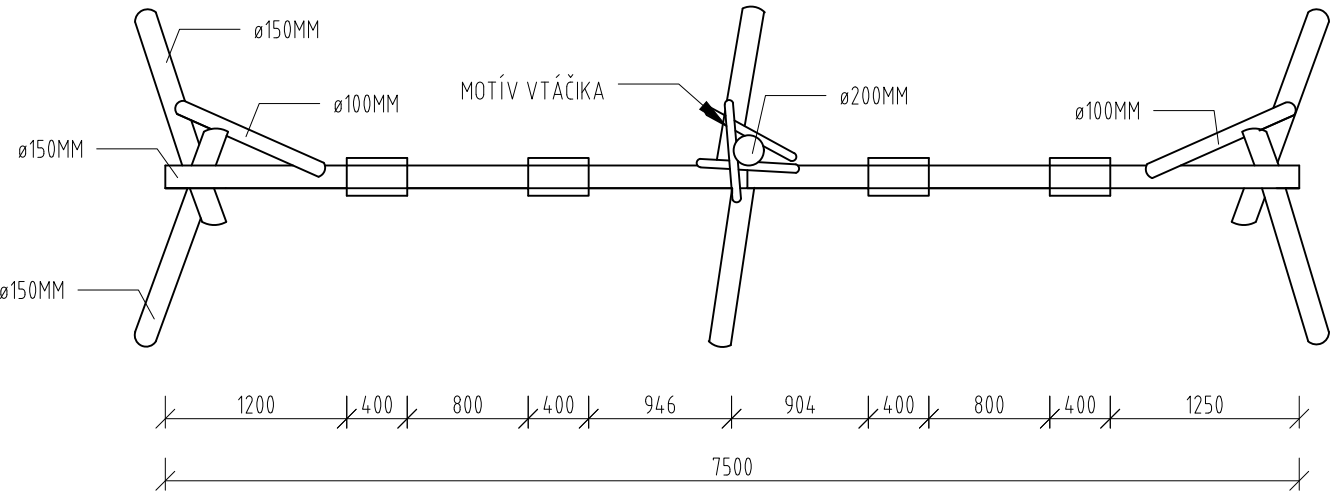

MATERIÁL:  
AGÁTOVÉ DREVO  
SPOJOVACÍ MATERIÁL NEREZOVÝ  
NEREZOVÉ REŤAZE, NEREZOVÝ SPOJOVACÍ MATERIÁL, KÍBY SEDÁKY SÚ  
CERTIFIKOVANÉ PRVKY  
2x BABY SEDÁK, 2x ROVNÝ SEDÁK


POZNÁMKY:  
POVRCHOVÁ ÚPRAVA BRÚSENÉ A ODBELENÉ DREVO  
2X LAZÚROVÝ NÁTER  
ČASTI OSADENÉ V BETÓNE SÚ PENETROVANÉ  
DOPADOVÁ PLOCHA: ŠTRK FR 4-8mm 8 x 8 m

OBSAH VÝKRESOVEJ DOKUMENTÁCIE PODLIEHA AUTORSKÉMU ZÁKONU. JEHO ŠÍRENIE A POSKYTOVANIE  
ĎALŠÍM OSOBÁM BEZ VEDOMIA A SÚHLASU AUTORA JE ZAKÁZANÉ.

AUTOR NÁVRHU IHRISKA: ING. ARCH. IVAN BOHÁČ	
ZODP. PROJEKTANT: ING. ARCH. IVAN BOHÁČ	
VYPRACOVAL: ING. ARCH. IVAN BOHÁČ	
INVESTOR: OBEC NOVOŤ, NOVOŤ 285, 029 55,	
OKRES NÁMESTOVO	ZÁKAZKA Č.:
LOKALITA STAVBY: OBEC NOVOŤ, K.Ú. NOVOŤ,	DÁTUM: 01/2023
PARC. REG. E Č. 3812/181, 3850/2, 3850/1	STUPEŇ: PROJEKT PRE SP
STAVBA: VÝSTAVBA DETSKÝCH INKLUZÍVNYCH IHRÍSK	FORMÁT: 630X297MM
ČASŤ: SITUÁCIA NAVRHOVANÝ STAV	MIERKA: 1:50
OBSAH VÝKRESU: PÔDORYS, POHLAD	VÝKRES Č.:006

FITDRÁHA PÔDORYS  
M 1:50

- LEGENDA
- 1. Kladina
  - 2. Rúčkovanie
  - 3. Lanový prechod Spojené laná s ocel'. jadrom Ø16mm
  - 4. Pníky na preskok
  - 5. Lanový pohyblivý prechod s ocel'. jadrom Ø16mm
  - 6. Liany s ocel'. jadrom Ø16mm
  - 7. Lanový mostík s 3 lanami, s ocel'. jadrom Ø16mm
  - 8. Lanový prechod Dve laná s ocel'. jadrom Ø16mm
  - 9. Podesta +50cm

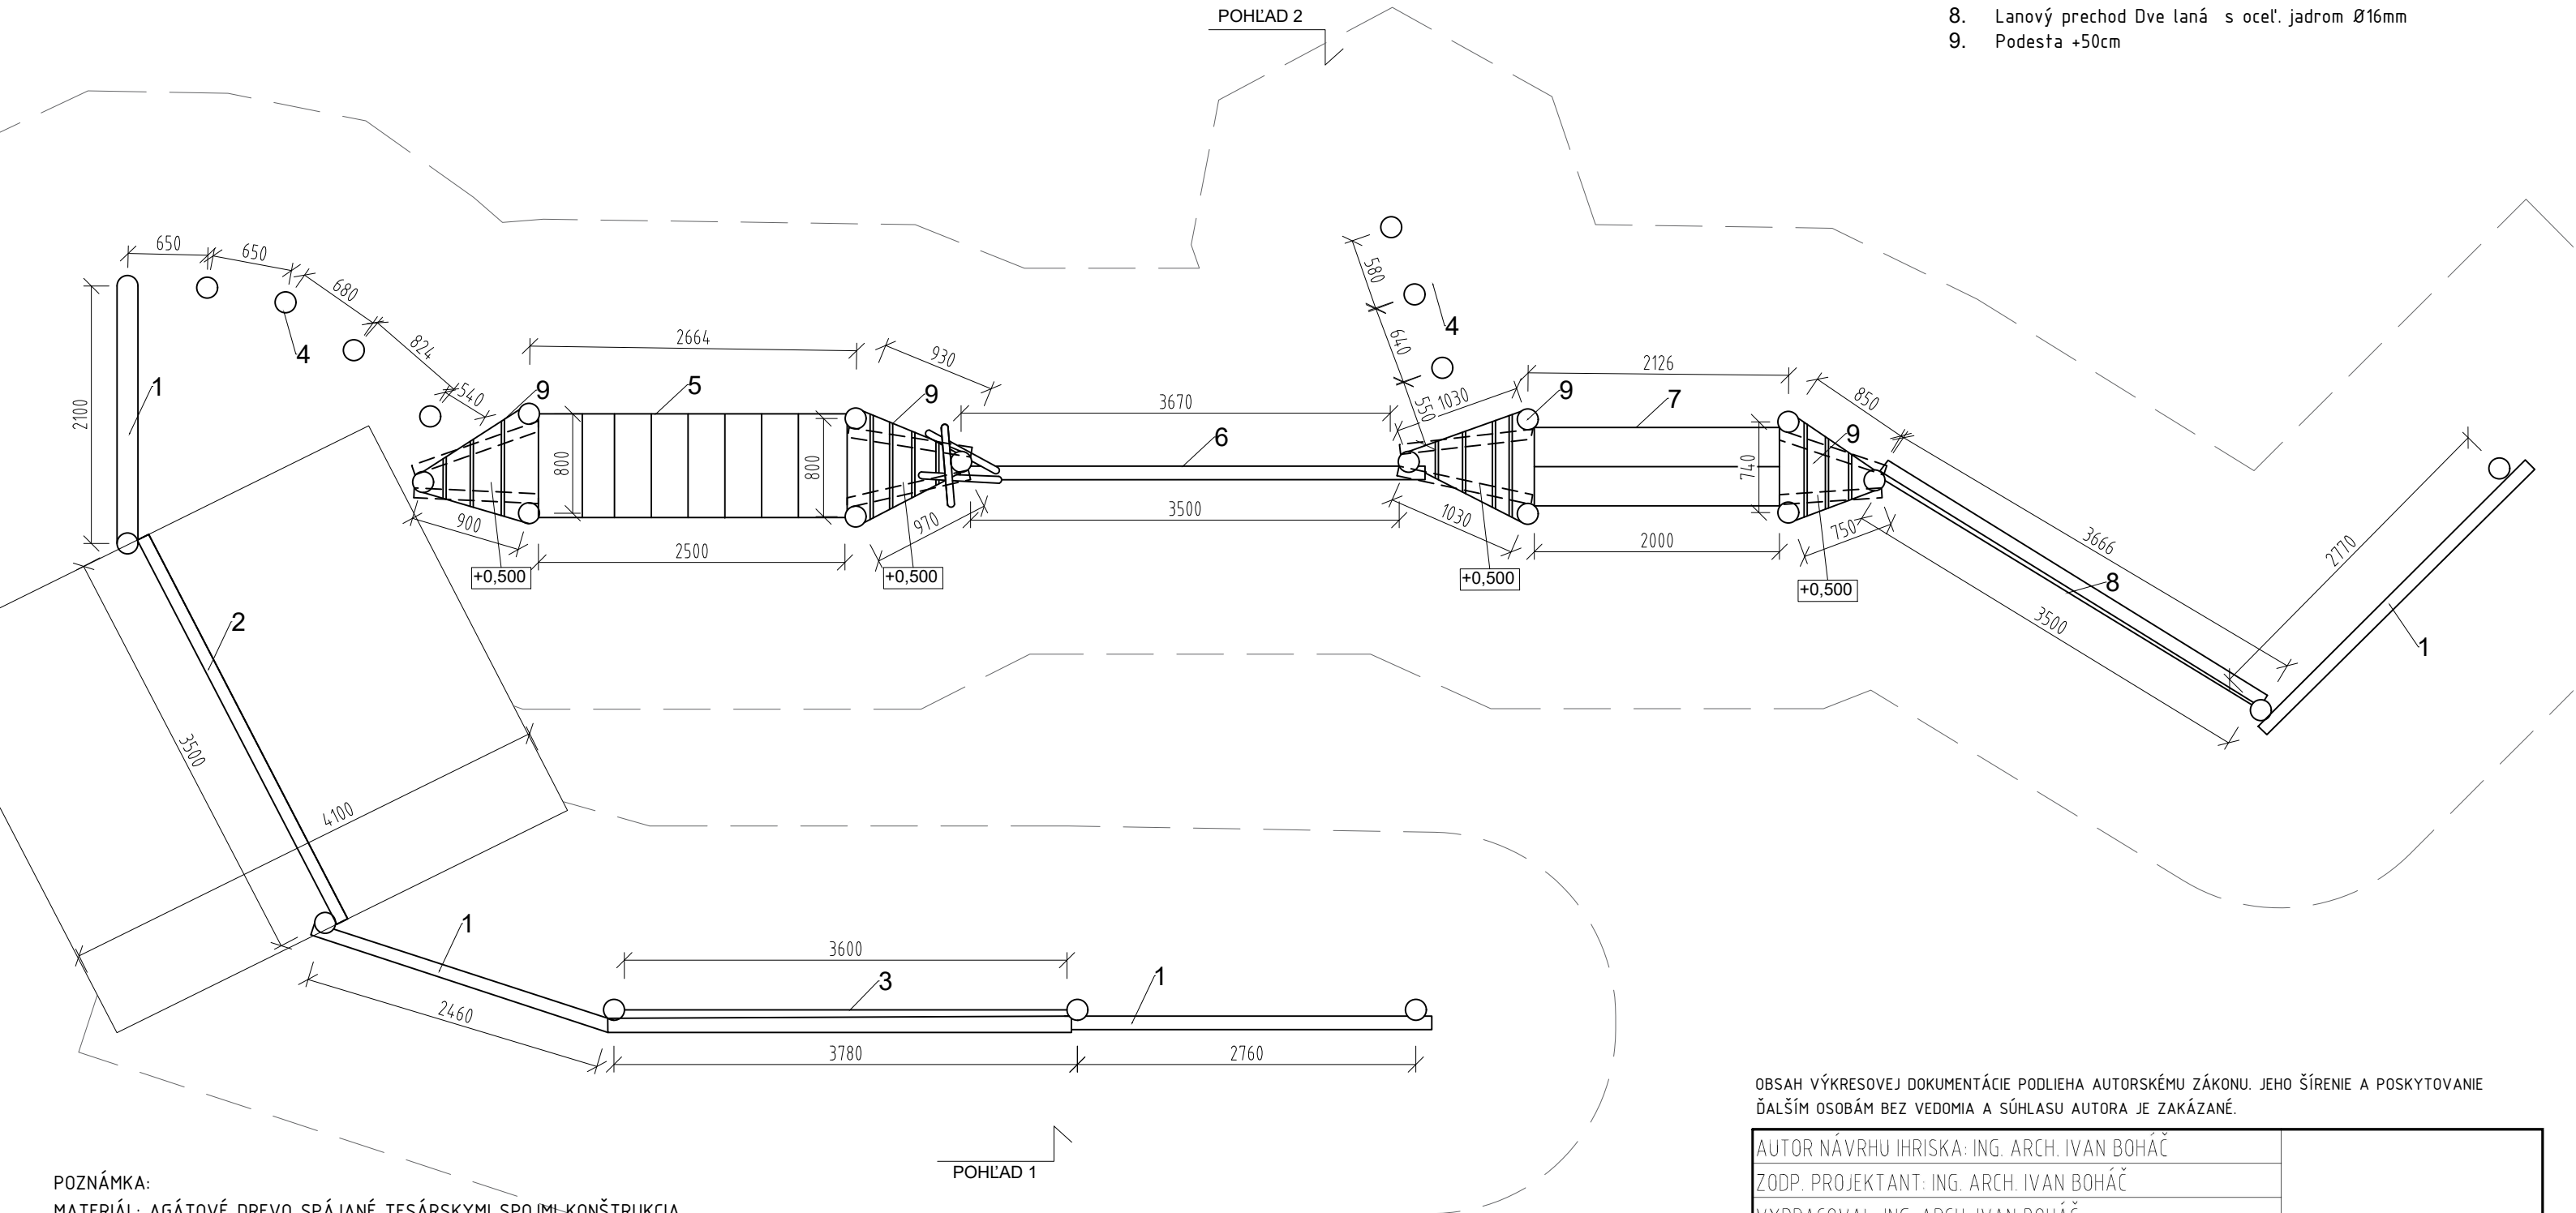


POZNÁMKA:  
MATERIÁL: AGÁTOVÉ DREVO SPÁJANÉ TESÁRSKÝMI SPOJMI-KONŠTRUKCIA  
AG. GULATINA Ø 12-20CM  
HRANOLY POD PALUBAMI 8X10CM  
PODESTY, FOŠNE 4X17CM  
SPOJOVACÍ MATERIÁL ZAPUSTENÝ DO OTVORU, NEREZ. DREV. KONŠT.  
SPÁJANÉ MIN. 2 KS SKRUTIEK NA KAŽDEJ  
STRANE GULATINY/HRANOLU  
LANÁ HERCULES S OCEĽOVÝM JADROM 16mm KOTVENIE PODĽA  
VÝKRESU ZÁKLADOV

OBSAH VÝKRESOVEJ DOKUMENTÁCIE PODLIEHA AUTORSKÉMU ZÁKONU. JEHO ŠÍRENIE A POSKYTOVANIE  
ĎALŠÍM OSOBAŤM BEZ VEDOMIA A SÚHLASU AUTORA JE ZAKÁZANÉ.

AUTOR NÁVRHU IHRISKA: ING. ARCH. IVAN BOHÁČ	
ZODP. PROJEKTANT: ING. ARCH. IVAN BOHÁČ	
VYPRACOVAL: ING. ARCH. IVAN BOHÁČ	
INVESTOR: OBEC NOVOŤ, NOVOŤ 285, 029 55,	
OKRES NÁMESTOVO	ZÁKAZKA Č.:
LOKALITA STAVBY: OBEC NOVOŤ, K.Ú. NOVOŤ,	DÁTUM: 01/2023
PARC. REG. E Č. 3812/181, 3850/2, 3850/1	STUPEŇ: PROJEKT PRE SP
STAVBA: VÝSTAVBA DETSKÝCH INKLUZÍVNYCH IHRÍSK	FORMÁT: 630X297MM
ČASŤ: SITUÁCIA NAVRHOVANÝ STAV	MIERKA: 1:50
OBSAH VÝKRESU: PÔDORYS	VÝKRES Č.:007

FITDRÁHA POHLADY  
M 1:50


POHLAD 1

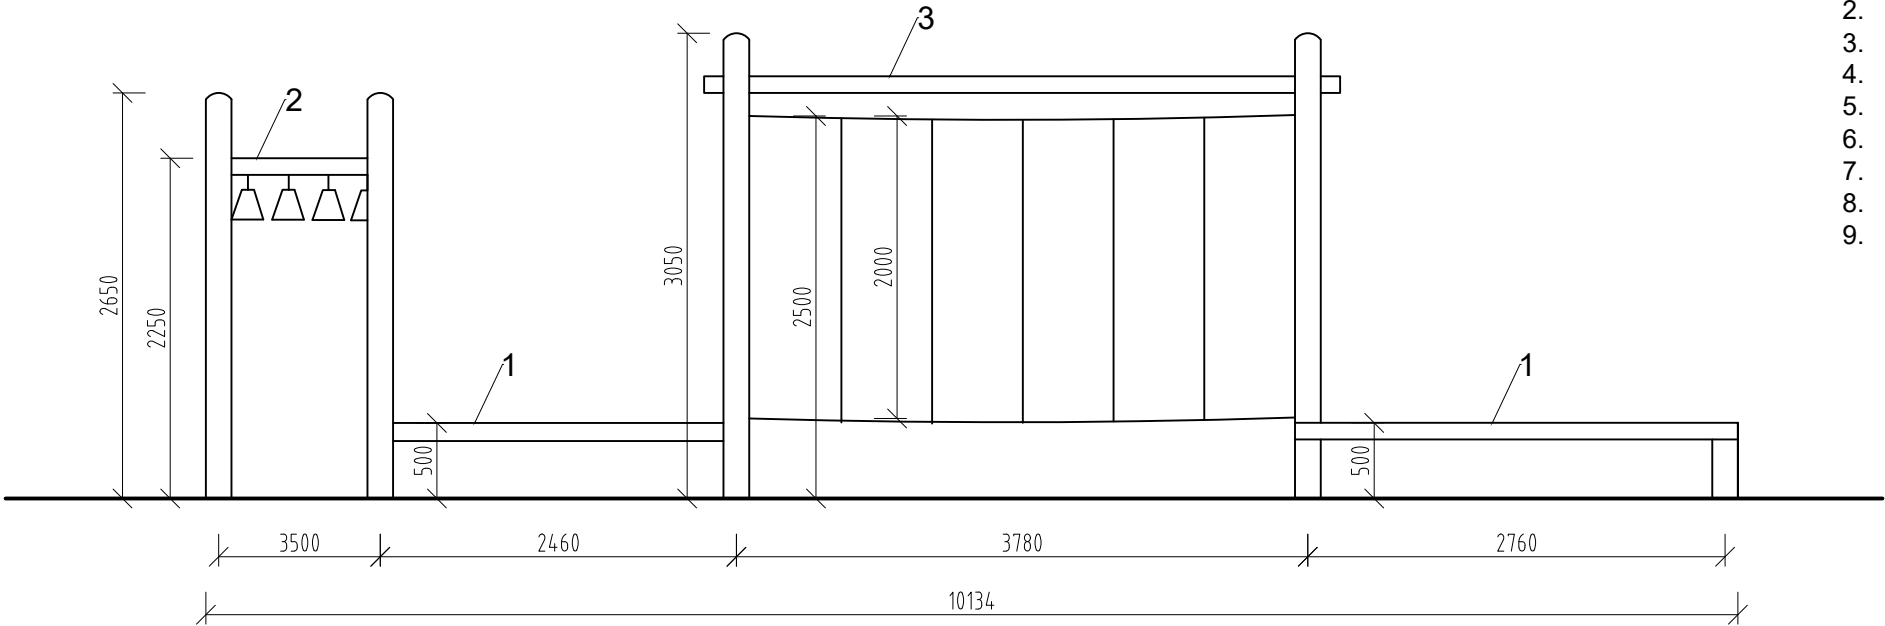

LEGENDA

1. Kladina
2. Rúčkovanie
3. Lanový prechod Spojené laná s ocel'. jadrom Ø16mm
4. Pníky na preskok
5. Lanový pohyblivý prechod s ocel'. jadrom Ø16mm
6. Liany s ocel'. jadrom Ø16mm
7. Lanový mostík s 3 lanami, s ocel'. jadrom Ø16mm
8. Lanový prechod Dve laná s ocel'. jadrom Ø16mm
9. Podesta +50cm

POHLAD 2

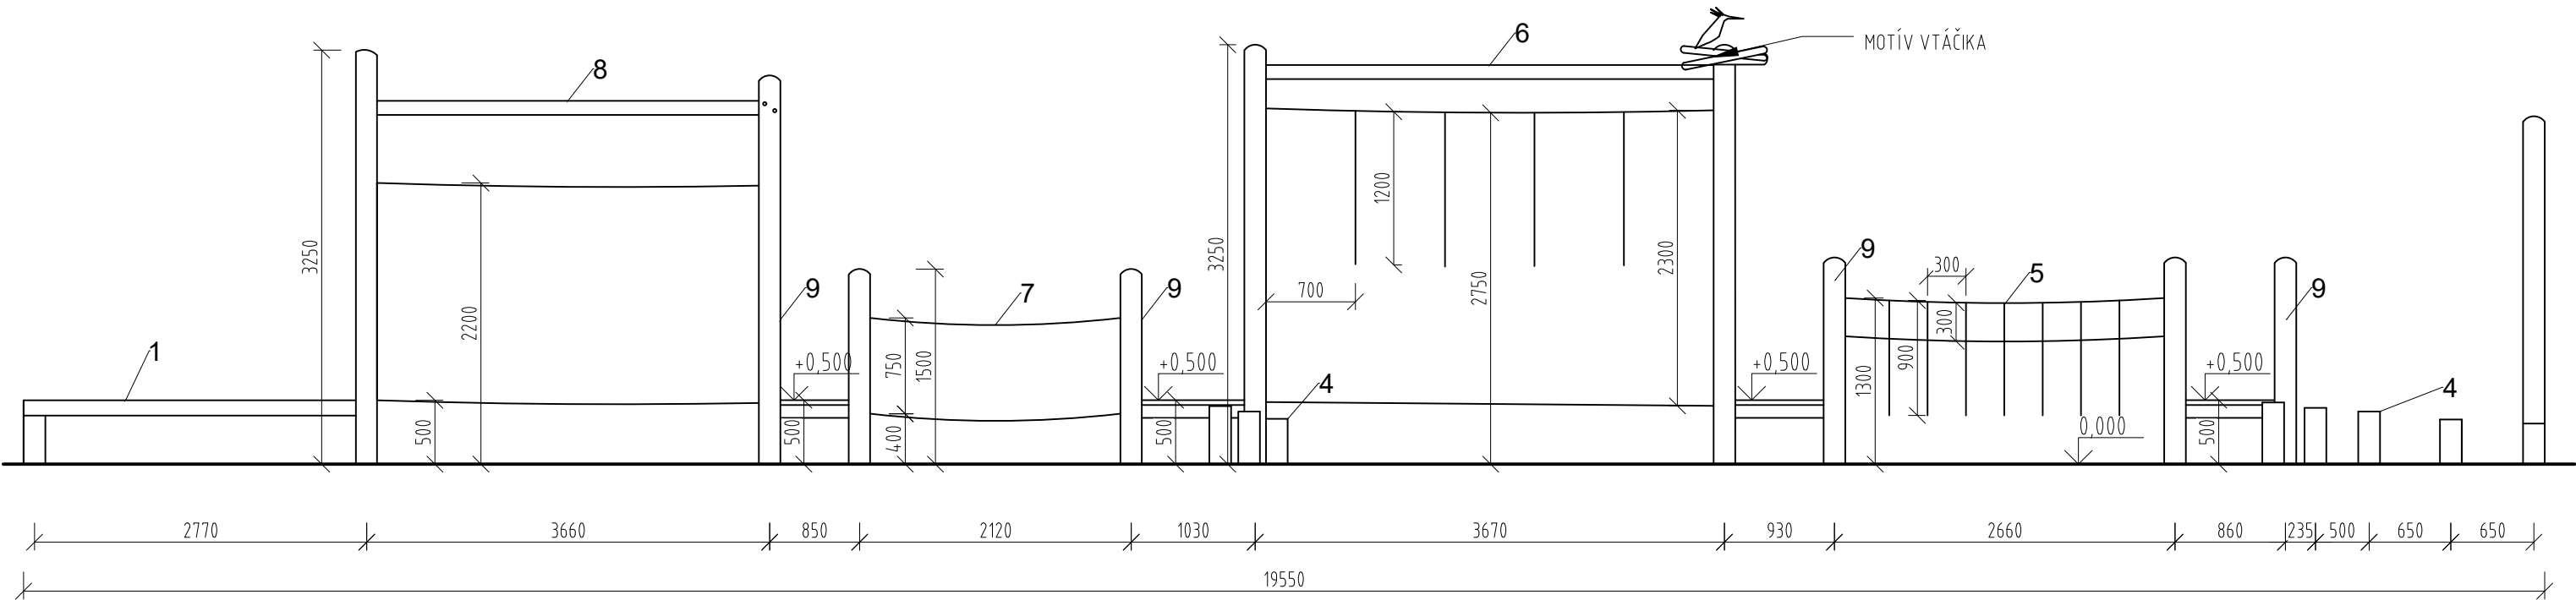


POZNÁMKA:  
MATERIÁL: AGÁTOVÉ DREVO SPÁJANÉ TESÁRSKYMÍ SPOJMI  
KONŠTRUKCIA AG. GULATINA Ø 12-20CM  
HRANOLY POD PALUBAMI 8X10CM  
PODESTY, FOŠNE 4X17CM  
SPOJOVACÍ MATERIÁL ZAPUSTENÝ DO OTVORU, NEREZ.  
DREV. KONŠT. SPÁJANÉ MIN. 2 KS SKRUTIEK NA KAŽDEJ STRANE GULATINY/HRANOLU LANÁ HERCULES S  
OCELOVÝM JADROM 16mm  
KOTVENIE PODĽA VÝKRESU ZÁKLADOV

OBSAH VÝKRESOVEJ DOKUMENTÁCIE PODLIEHA AUTORSKÉMU ZÁKONU. JEHO ŠÍRENIE A POSKYTOVANIE ĎALŠÍM OSOBÁM BEZ VEDOMIA A SÚHLASU AUTORA JE ZAKÁZANÉ.	
AUTOR NÁVRHU IHRISKA: ING. ARCH. IVAN BOHÁČ	
ZODP. PROJEKTANT: ING. ARCH. IVAN BOHÁČ	
VYPRACOVAL: ING. ARCH. IVAN BOHÁČ	
INVESTOR: OBEC NOVOŤ, NOVOŤ 285, 029 55,	
OKRES NÁMESTOVO	ZÁKAZKA Č.:
LOKALITA STAVBY: OBEC NOVOŤ, K.Ú. NOVOŤ,	DÁTUM: 01/2023
PARC. REG. E Č. 3812/181, 3850/2, 3850/1	STUPEŇ: PROJEKT PRE SP
ŠTAVBA: VÝSTAVBA DETSKÝCH INKLUZÍVNYCH IHRÍSK	FORMÁT: 630X297MM
ČASŤ: SITUÁCIA NAVRHOVANÝ STAV	MIERKA: 1:50
OBSAH VÝKRESU: POHLADY	VÝKRES Č.:008




PIESKOVISKO ČLN PÔDORYS,  
POHLADY M 1:25

PÔDORYS

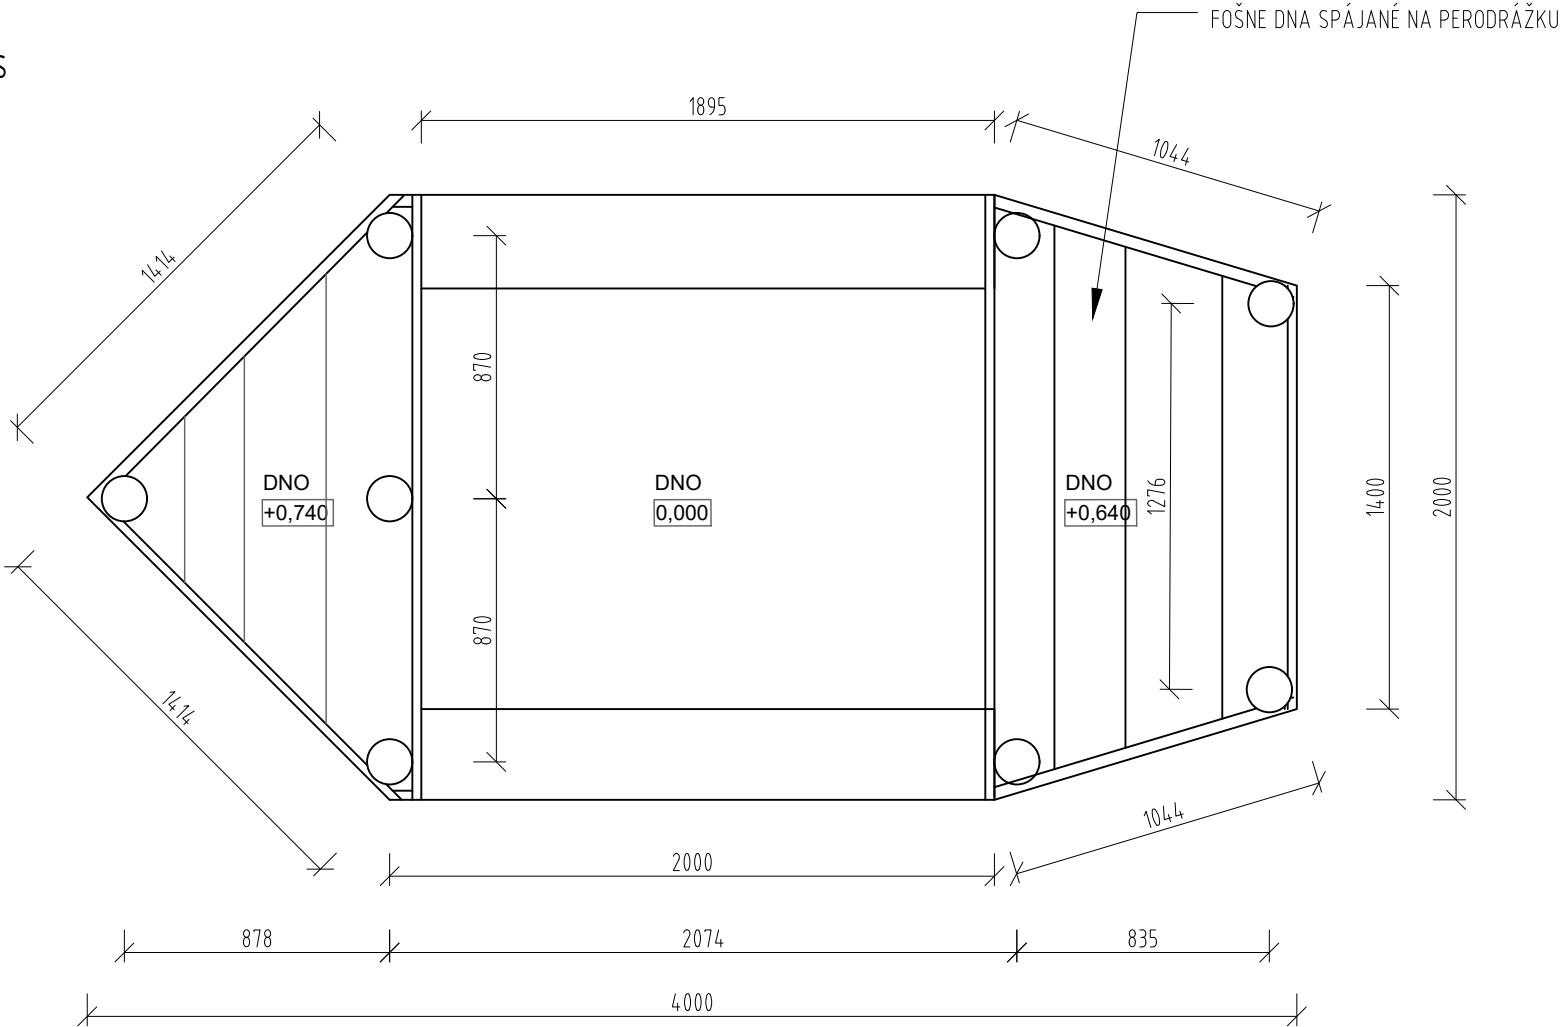


POHLAD BOČNÝ

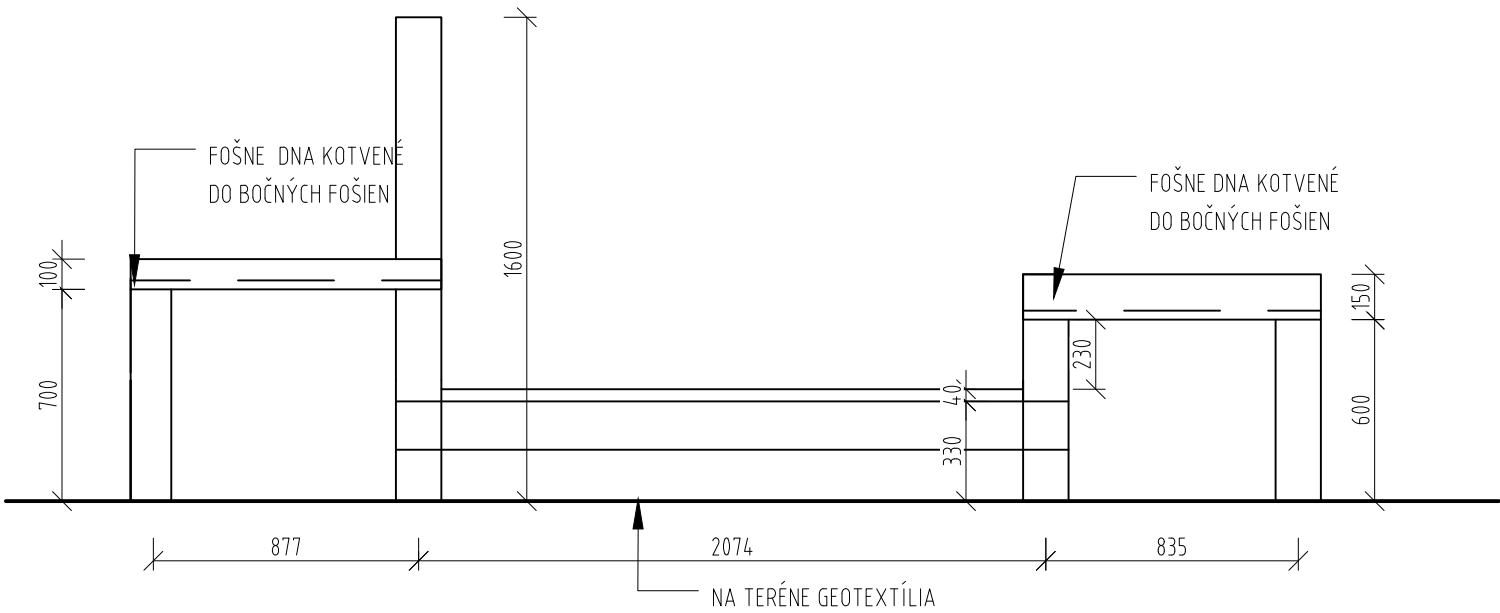

MATERIÁL:  
AGÁTOVÉ DREVO  
SPOJOVACÍ MATERIÁL NEREZOVÝ GEOTEXTÍLIA,  
ODEDELJUJÚCA TERÉN A PIESOK

POZNÁMKY:  
POVRCHOVÁ ÚPRAVA BRÚSENÉ A ODBELENÉ DREVO 2X LAZÚROVÝ  
NÁTER  
ČASTI OSADENÉ V BETÓNE SÚ PENETROVANÉ





ZÁMKOVÁ DLAŽBA  
VZOROVÝ REZ M 1:10

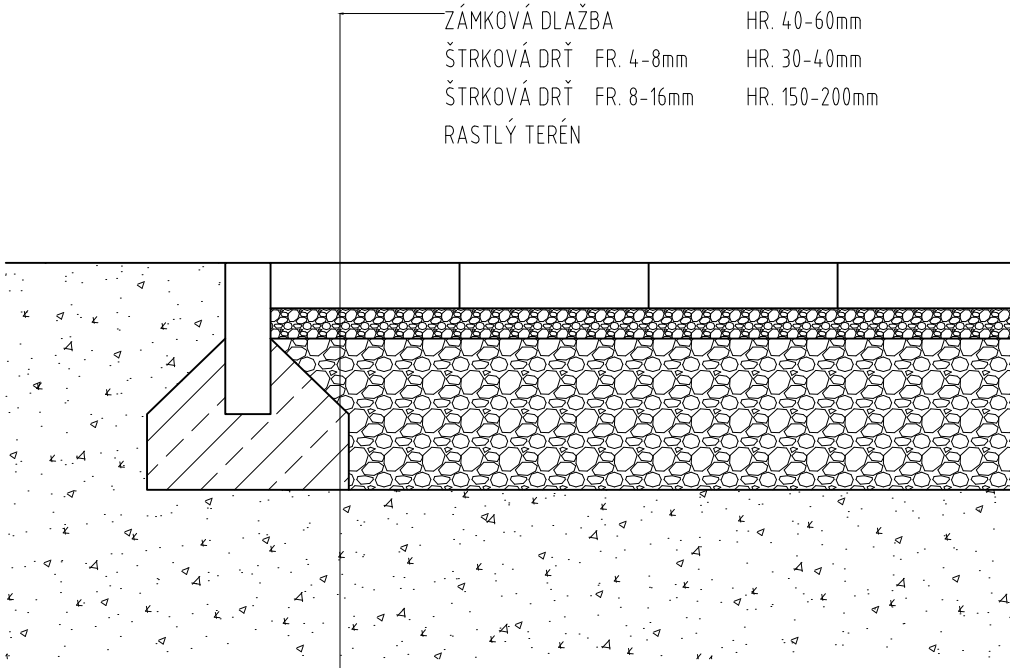

SKLADBA A REALIZÁCIA SPEVNENÝCH PLÔCH PODĽA POKYNOV ODBOR. DODÁVATEĽA.

OBSAH VÝKRESOVEJ DOKUMENTÁCIE PODLIEHA AUTORSKÉMU ZÁKONU. JEHO ŠÍRENIE A POSKYTOVANIE  
ĎALŠÍM OSOBÁM BEZ VEDOMIA A SÚHLASU AUTORA JE ZAKÁZANÉ.

AUTOR NÁVRHU IHRISKA: ING. ARCH. IVAN BOHÁČ	
ZODP. PROJEKTANT: ING. ARCH. IVAN BOHÁČ	
VYPRACOVAL: ING. ARCH. IVAN BOHÁČ	
INVESTOR: OBEC NOVOŤ, NOVOŤ 285, 029 55,	
OKRES NÁMESTOVO	ZÁKAZKA Č.:
LOKALITA STAVBY: OBEC NOVOŤ, K.Ú. NOVOŤ,	DÁTUM: 01/2023
PARC. REG. E Č. 3812/181, 3850/2, 3850/1	STUPEŇ: PROJEKT PRE SP
STAVBA: VÝSTAVBA DETSKÝCH INKLUZÍVNYCH IHRÍSK	FORMÁT: 630X297MM
ČASŤ: SITUÁCIA NAVRHOVANÝ STAV	MIERKA: 1:25
OBSAH VÝKRESU: PÔDORYS, POHLAD	VÝKRES Č.:009

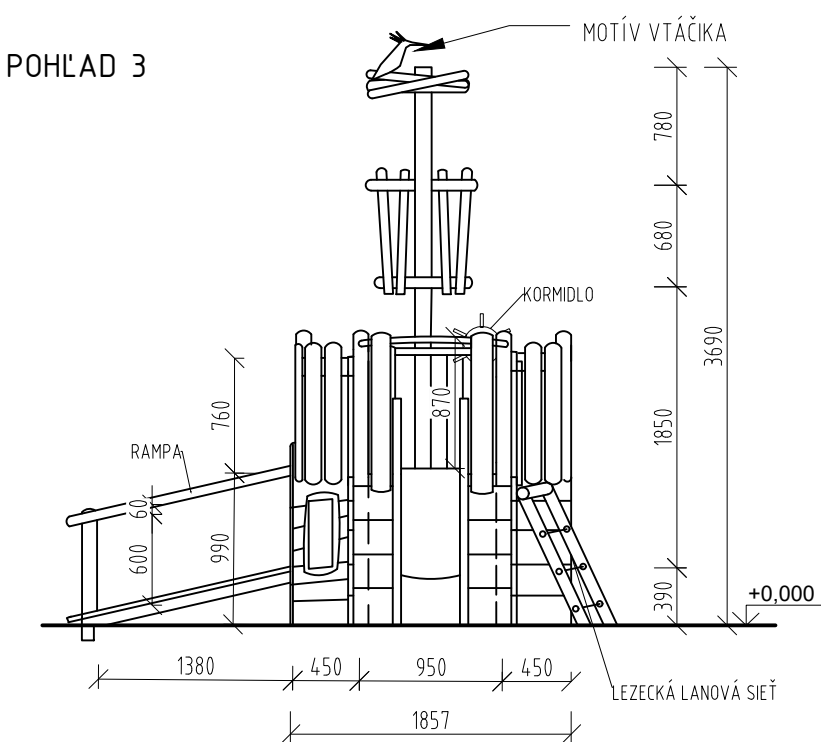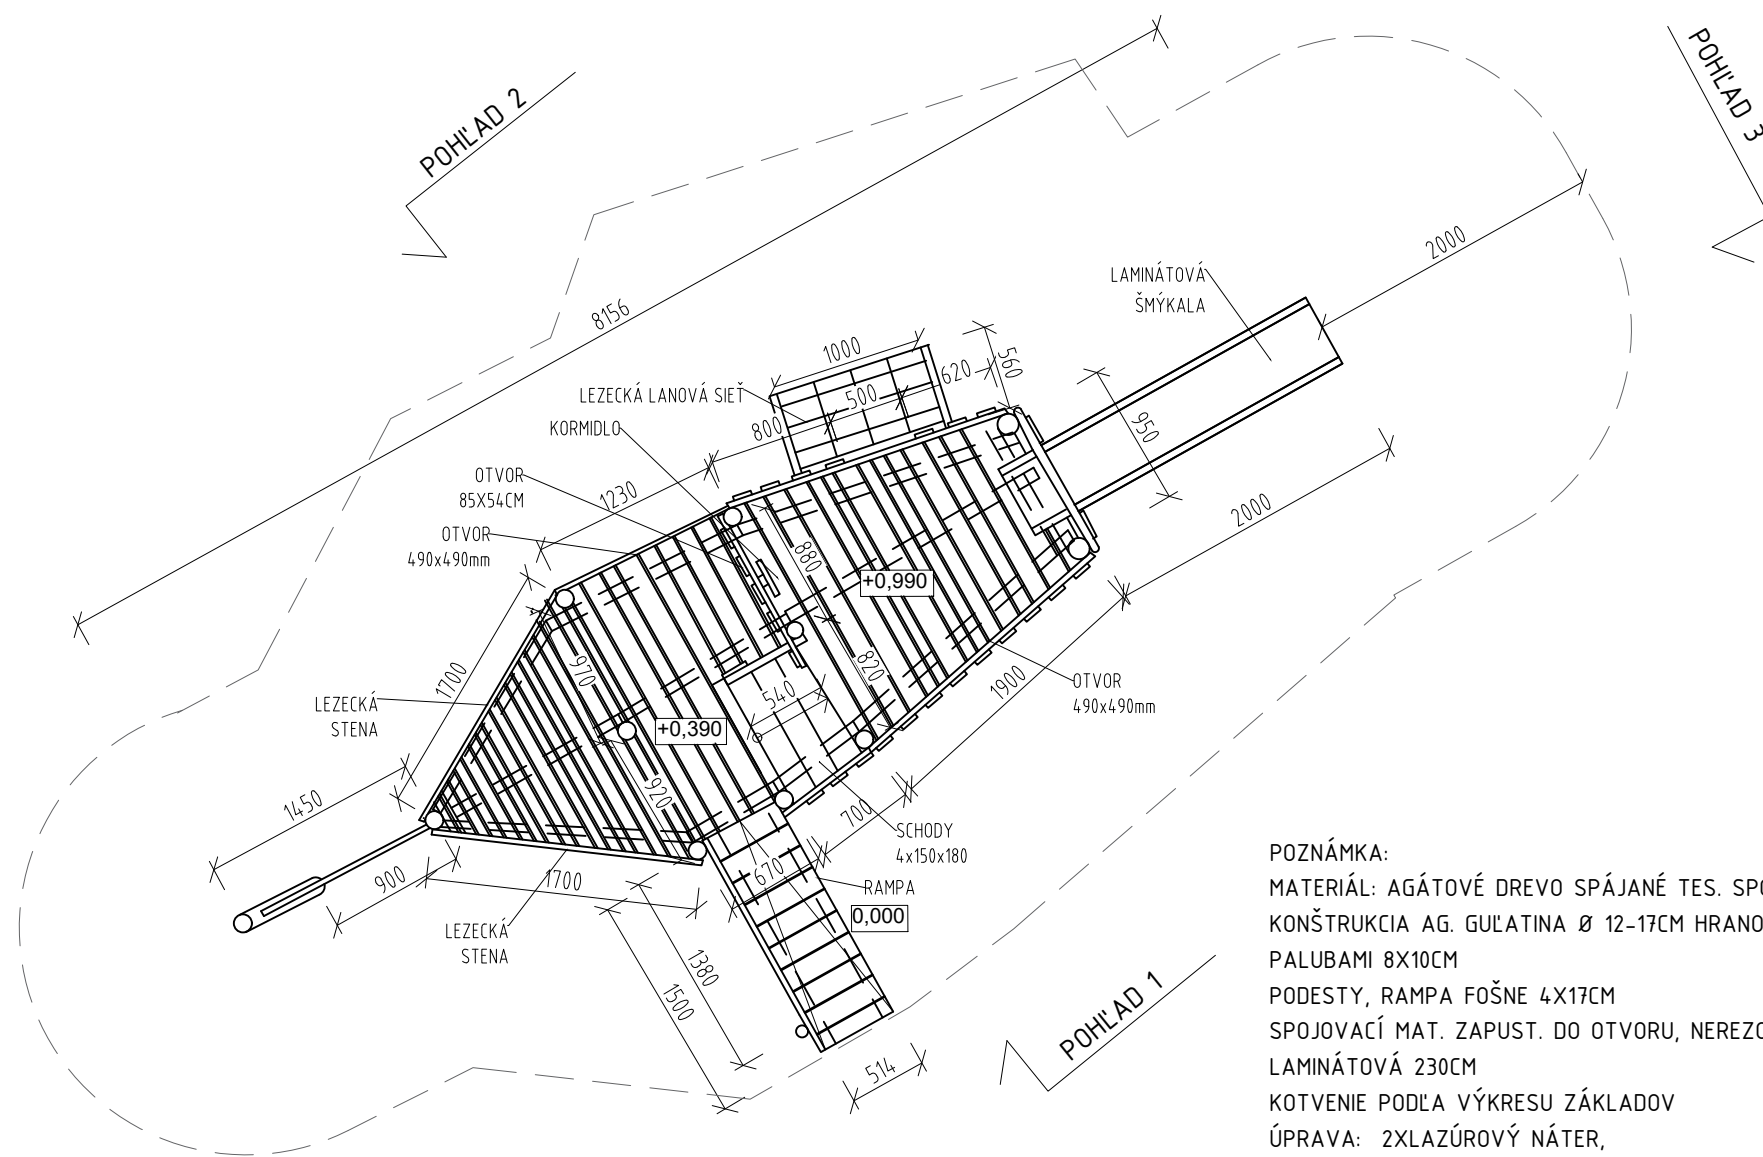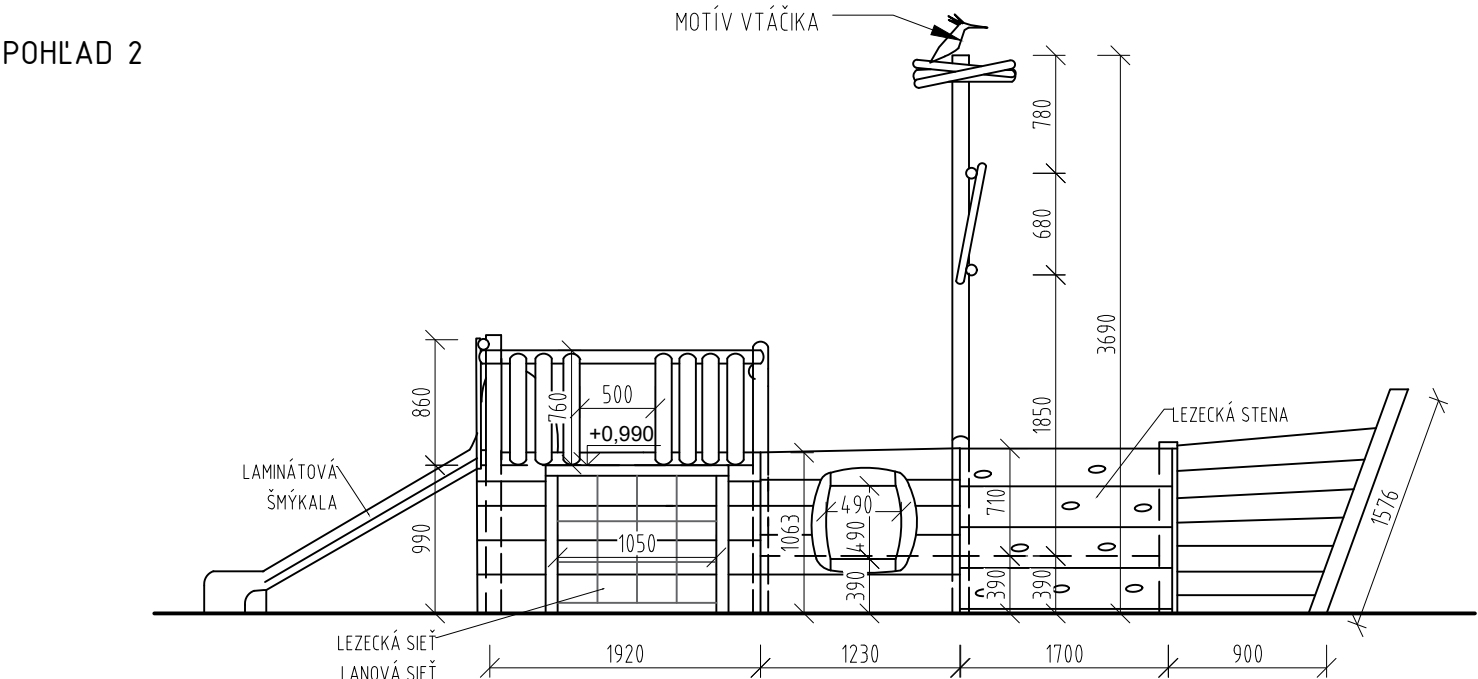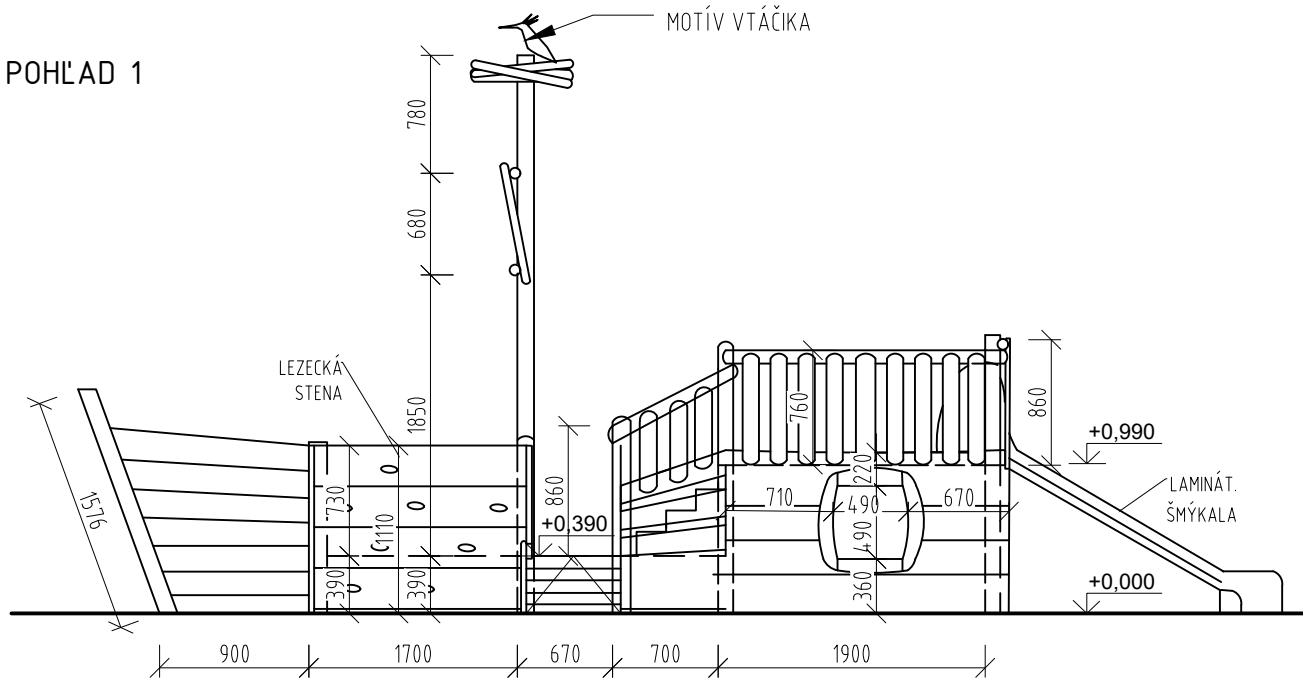


POZNÁMKA:  
MATERIÁL: AGÁTOVÉ DREVO SPÁJANÉ TES. SPOJMI  
KONŠTRUKCIA AG. GULATINA Ø 12-17CM HRANOLY POD  
PALUBAMI 8X10CM  
PODESTY, RAMPA FOŠNE 4X17CM  
SPOJOVACÍ MAT. ZAPUST. DO OTVORU, NEREZOVÝ ŠMÝKALA  
LAMINÁTOVÁ 230CM  
KOTVENIE PODĽA VÝKRESU ZÁKLADOV  
ÚPRAVA: 2XLAZÚROVÝ NÁTER,  
ČASTI V BETÓNE SÚ PENETROVANÉ


OBSAH VÝKRESOVEJ DOKUMENTÁCIE PODLIEHA AUTORSKÉMU ZÁKONU. JEHO ŠÍRENIE A POSKYTOVANIE  
ĎALŠÍM OSOBÁM BEZ VEDOMIA A SÚHLASU AUTORA JE ZAKÁZANÉ.

AUTOR NÁVRHU IHRISKA: ING. ARCH. IVAN BOHÁČ	
ZODP. PROJEKTANT: ING. ARCH. IVAN BOHÁČ	
VYPRACOVAL: ING. ARCH. IVAN BOHÁČ	
INVESTOR: OBEC NOVOŤ, NOVOŤ 285, 029 55,	
OKRES NÁMESTOVO	ZÁKAZKA Č.:
LOKALITA STAVBY: OBEC NOVOŤ, K.Ú. NOVOŤ,	DÁTUM: 01/2023
PARC. REG. E Č. 3812/181, 3850/2, 3850/1	STUPEŇ: PROJEKT PRE SP
STAVBA: VÝSTAVBA DETSKÝCH INKLUZÍVNYCH IHRÍSK	FORMÁT: 630X297MM
ČASŤ: SITUÁCIA NAVRHOVANÝ STAV	MIERKA: 1:50
OBSAH VÝKRESU: PÔDORYS, POHLADY	VÝKRES Č.:010

KOLOTOČ, REF. PRODUKT TYP 2 A4067  
PÔDORYS, POHLAD M 1:25

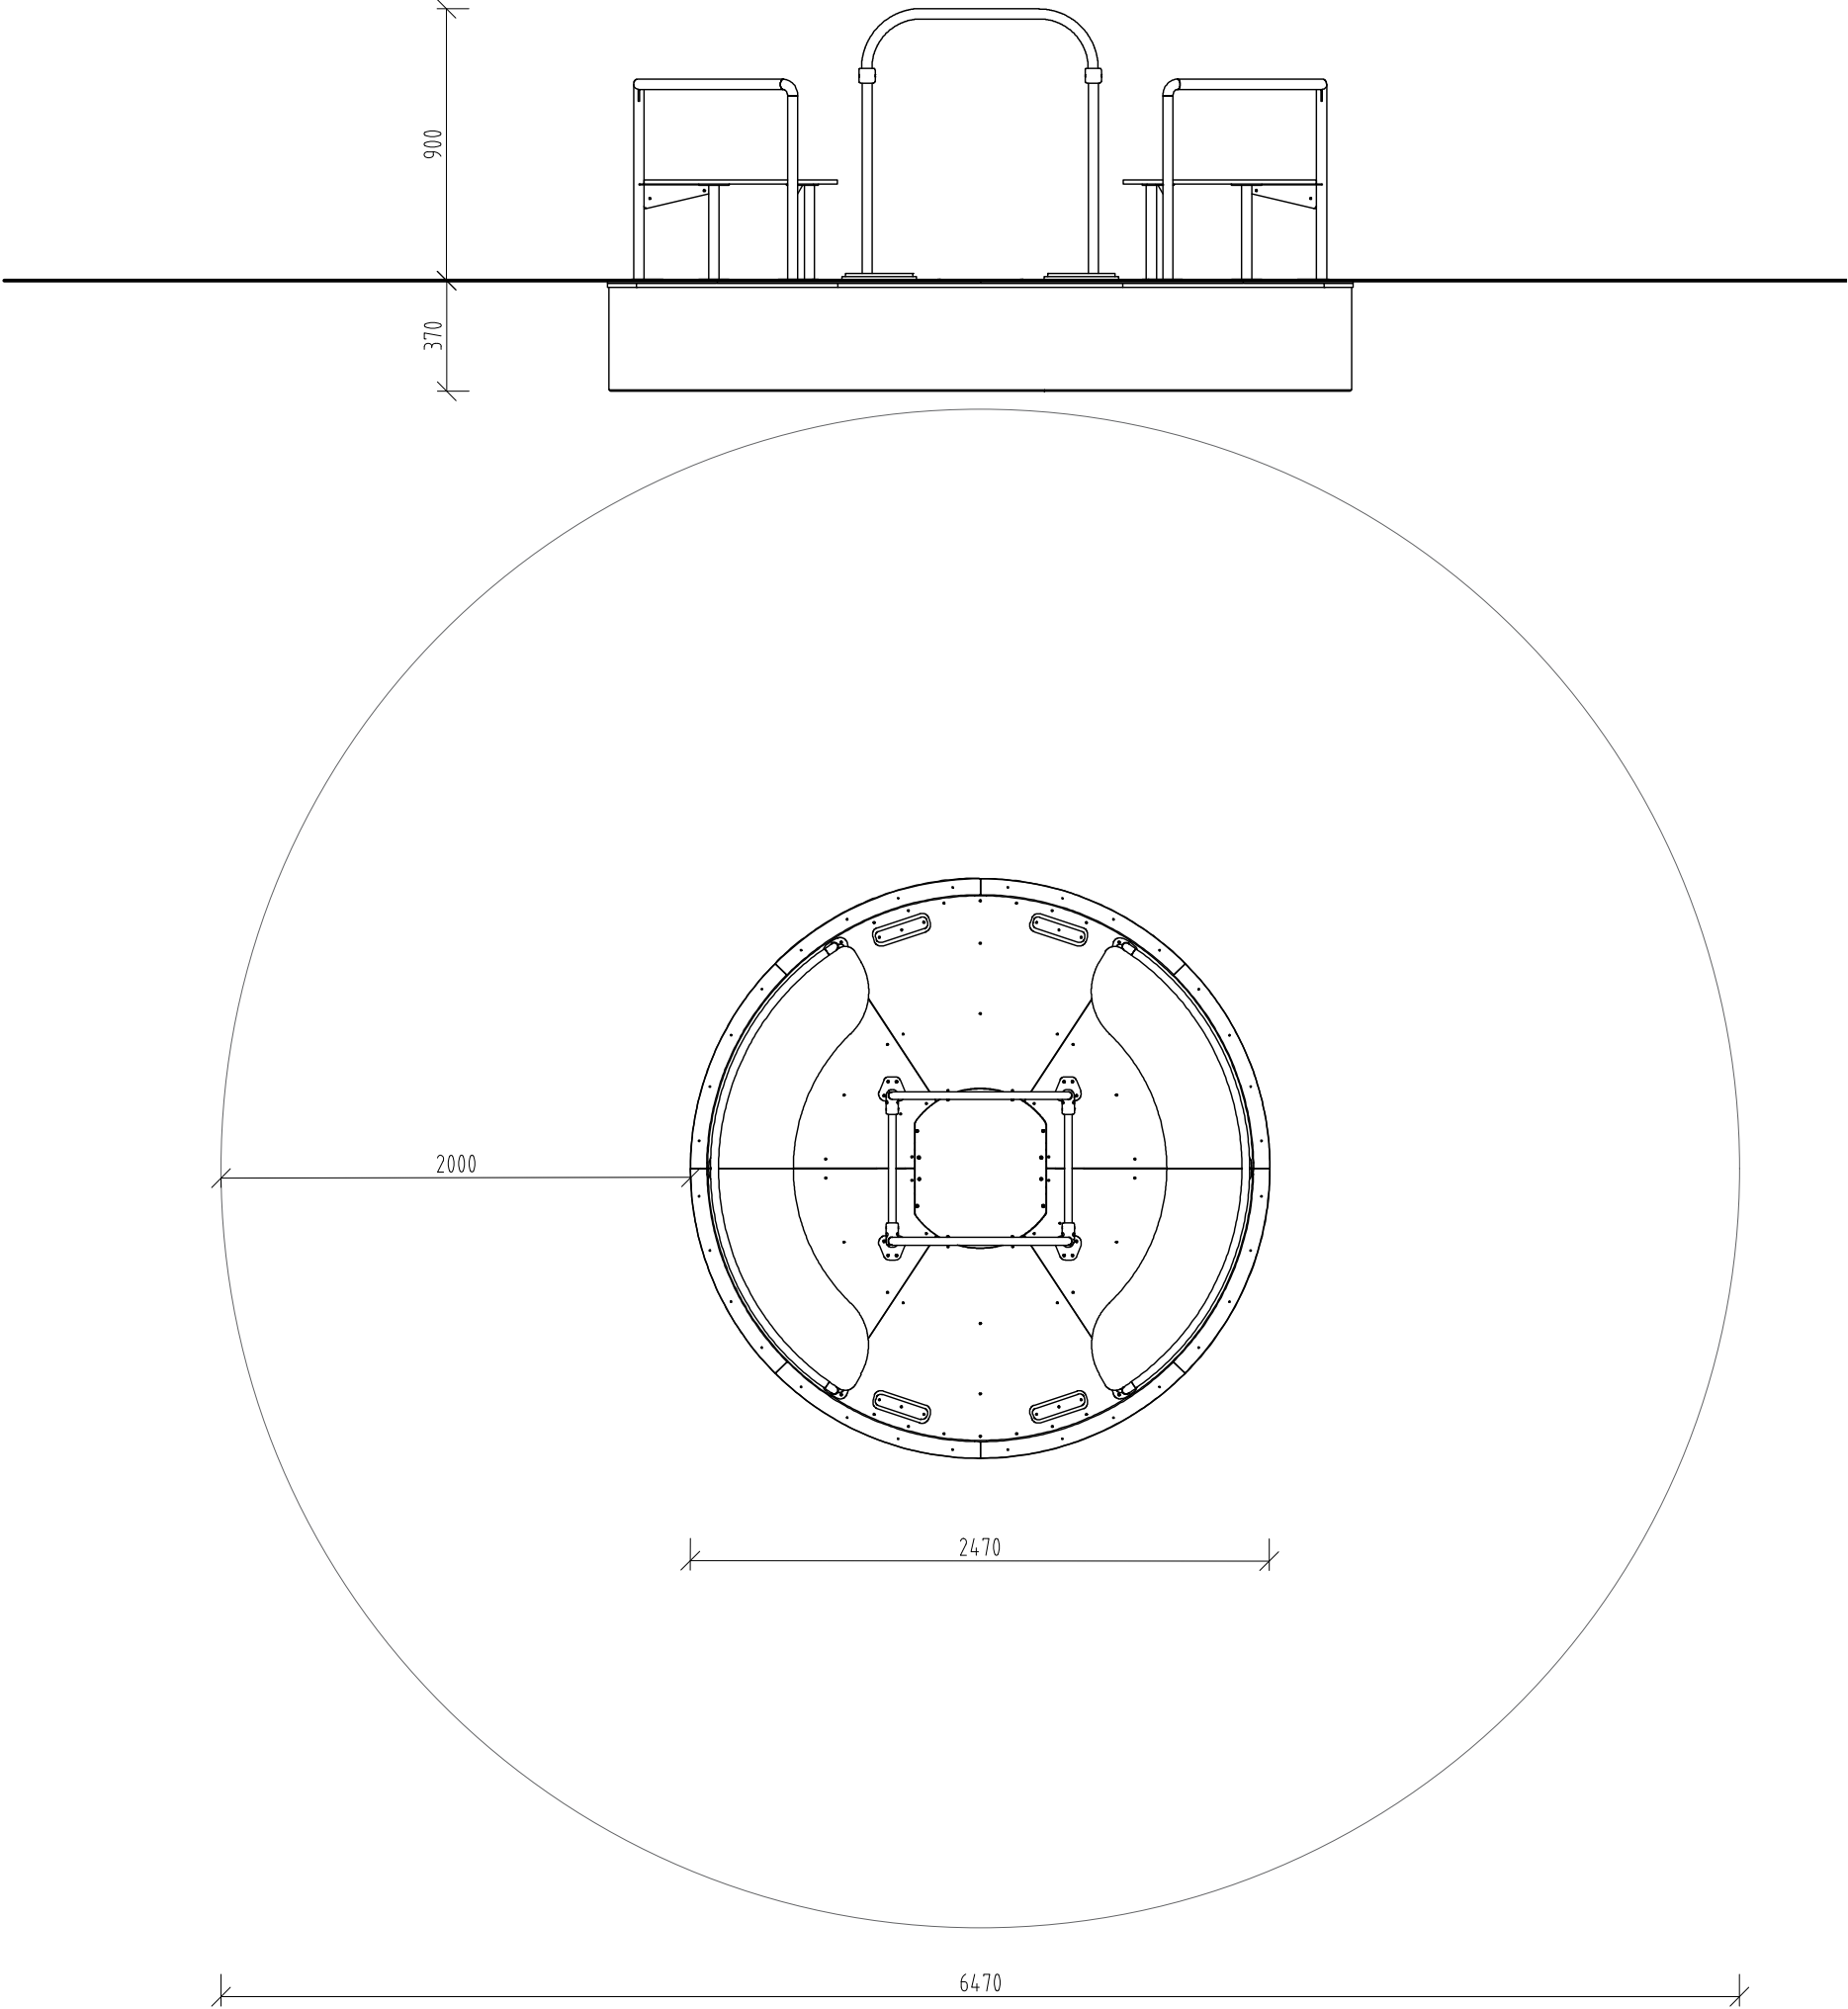

KOTVENIE  
REZ M 1:10

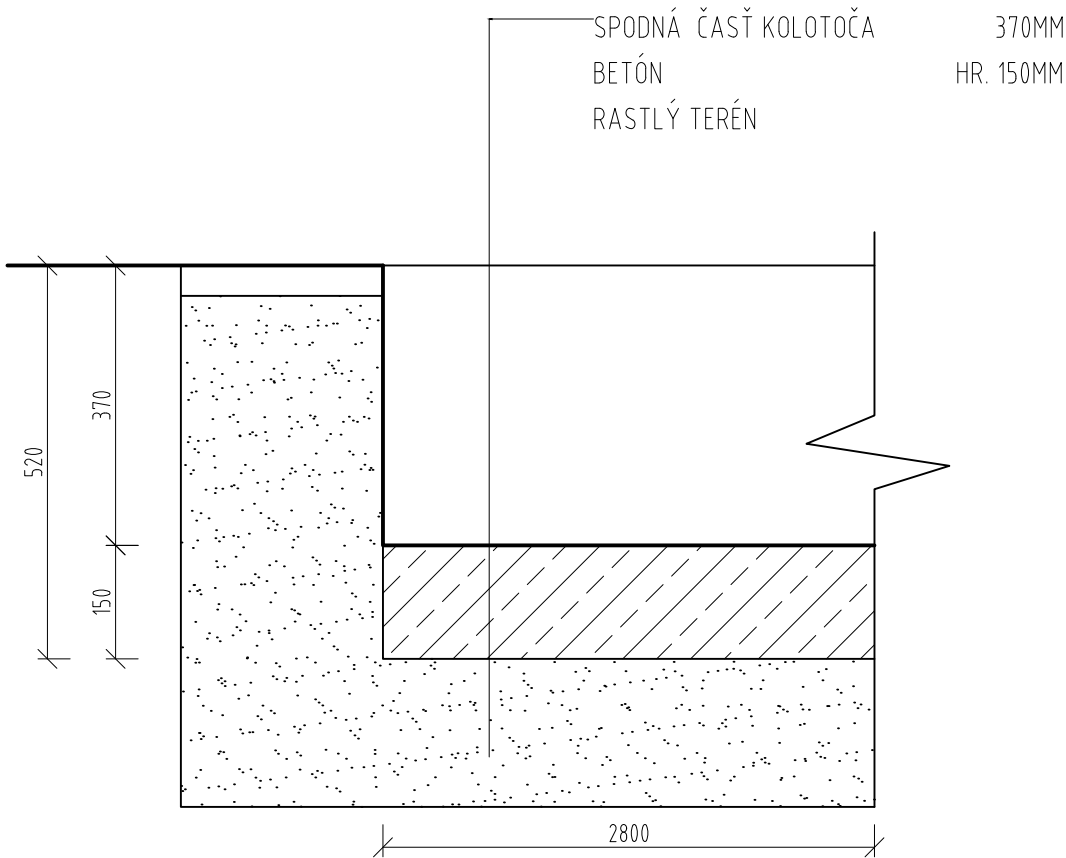


MATERIÁL:  
KOVOVÉ ČASTI Z NEREZOVEJ OCELE, UV STABILNÉ HPL PLASTY, VODUVZDORNÉ  
PROTIŠMYKOVÉ DOSKY (HPL)  
POZNÁMKY:  
ROZMERY ZARIADENIA: 247 X 247 X 90 CM  
MINIMÁLNA BEZPEČNOSTNÁ PLOCHA: 647 X 647 CM  
VÝŠKA PÁDU (HIC): 90 CM

OBSAH VÝKRESOVEJ DOKUMENTÁCIE PODLIEHA AUTORSKÉMU ZÁKONU. JEHO ŠÍRENIE A POSKYTOVANIE  
ĎALŠÍM OSOBÁM BEZ VEDOMIA A SÚHLASU AUTORA JE ZAKÁZANÉ.


AUTOR NÁVRHU IHRISKA: ING. ARCH. IVAN BOHÁČ	
ZODP. PROJEKTANT: ING. ARCH. IVAN BOHÁČ	
VYPRACOVAL: ING. ARCH. IVAN BOHÁČ	
INVESTOR: OBEC NOVOŤ, NOVOŤ 285, 029 55,	
OKRES NÁMESTOVO	ZÁKAZKA Č.:
LOKALITA STAVBY: OBEC NOVOŤ, K.Ú. NOVOŤ,	DÁTUM: 01/2023
PARC. REG. E Č. 3812/181, 3850/2, 3850/1	STUPEŇ: PROJEKT PRE SP
STAVBA: VÝSTAVBA DETSKÝCH INKLUZÍVNYCH IHRÍSK	FORMÁT: 630X297MM
ČASŤ: SITUÁCIA NAVRHOVANÝ STAV	MIERKA: 1:25
OBSAH VÝKRESU: PÔDORYS, POHLAD	VÝKRES Č.:011

OSADENIE KONŠTRUKCIÍ  
M 1:10

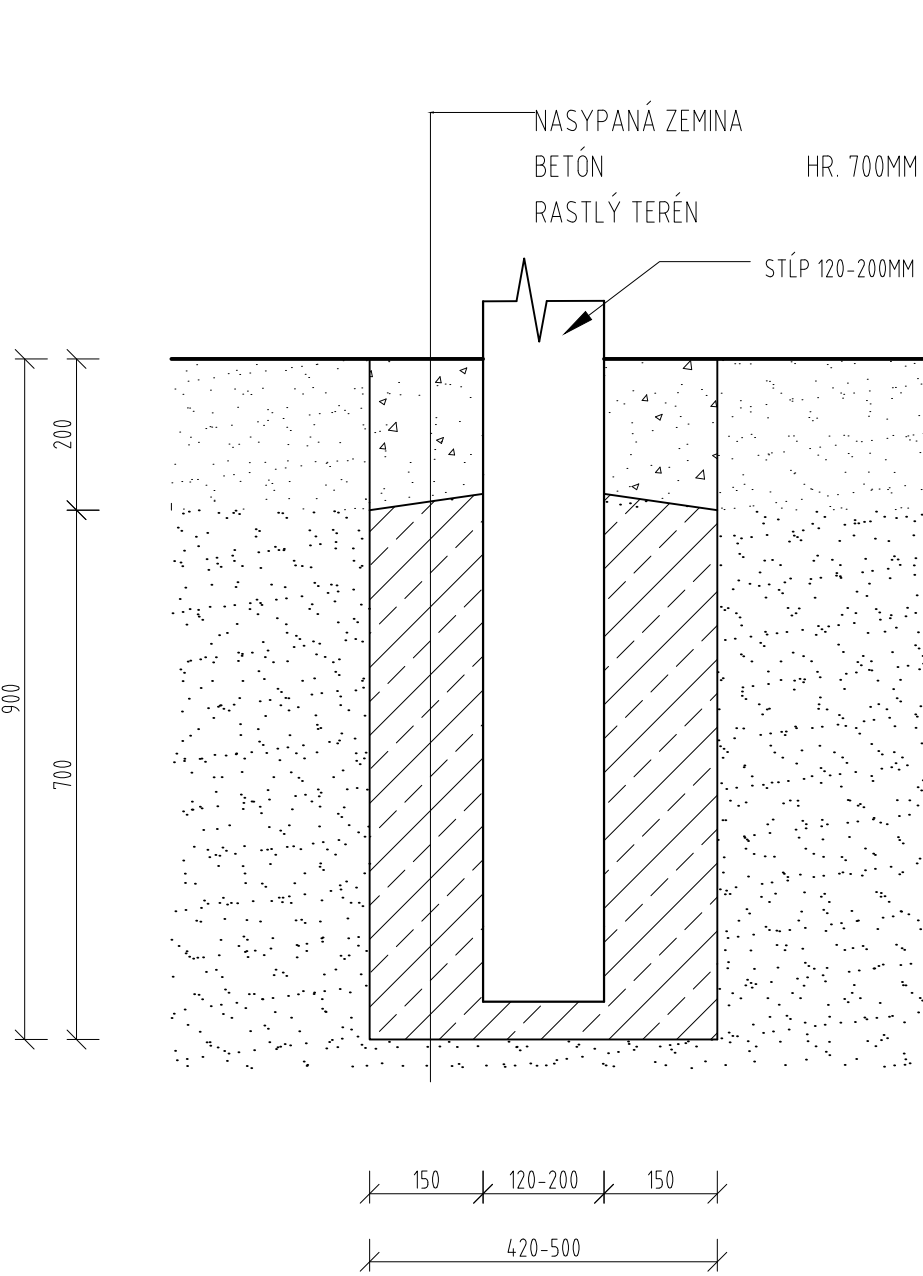


ALTÁNOK (ALT. SO ZÁMKOVOU DLAŽBOU) PIESKOVISKO ČLN  
(ALT.SO ZÁMKOVOU DLAŽBOU) INFOTABUĽA  
LAVIČKA  
PINTA  
FITDRÁHA

DRUH DOPADOVEJ PLOCHY PODĽA POŽIADAVIEK STAVEBNÍKA.  
POČAS REALIZÁCIE JE POTREBNÉ POSTUPOVAŤ PODĽA POKYNOV REALIZÁTORA/DODÁVATEĽA, V  
SÚLADE S NORMAMI STN 1176 1-11 A STN 1177.

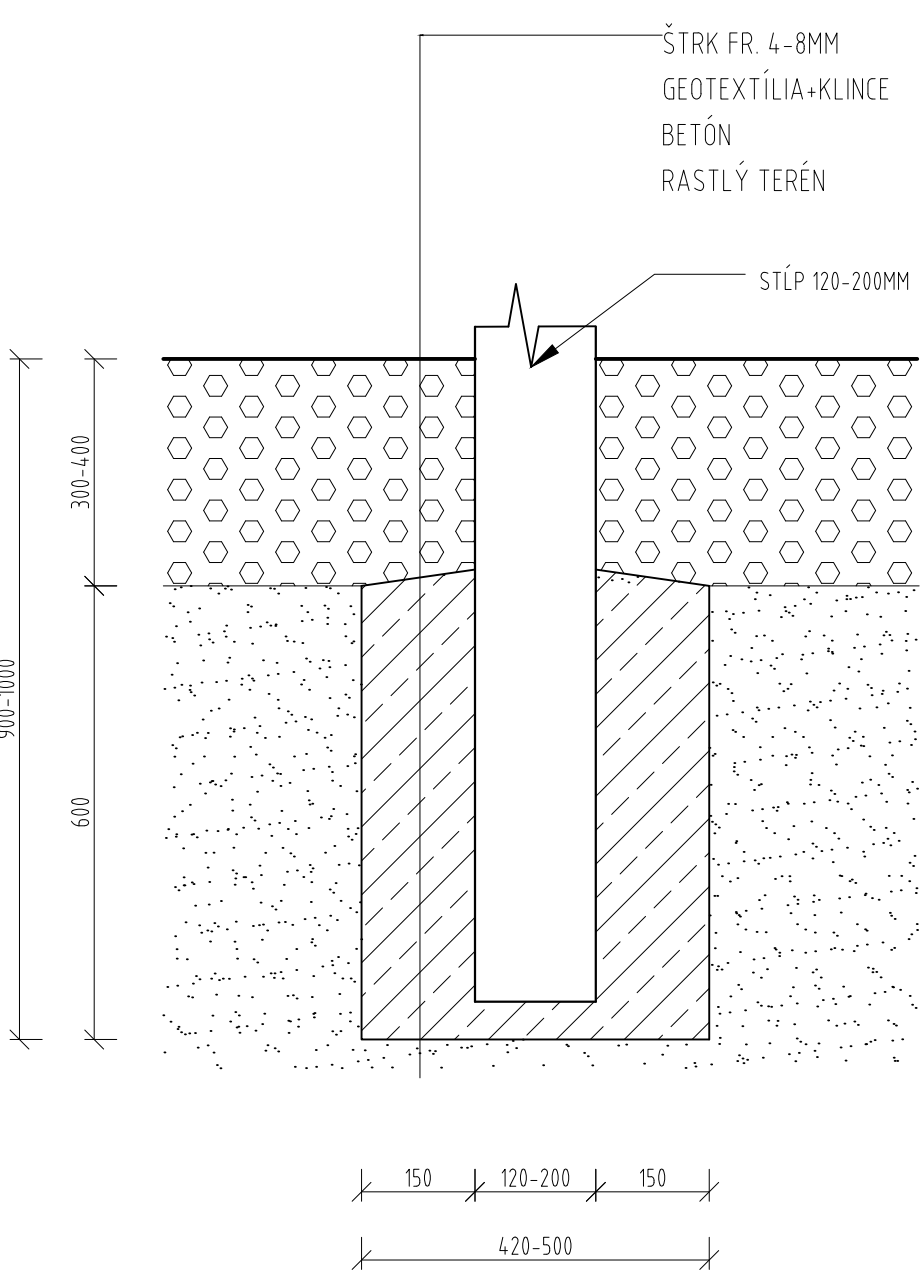

REŤAZOVÉ HOJDAČKY  
FITDRÁHA  
NINA

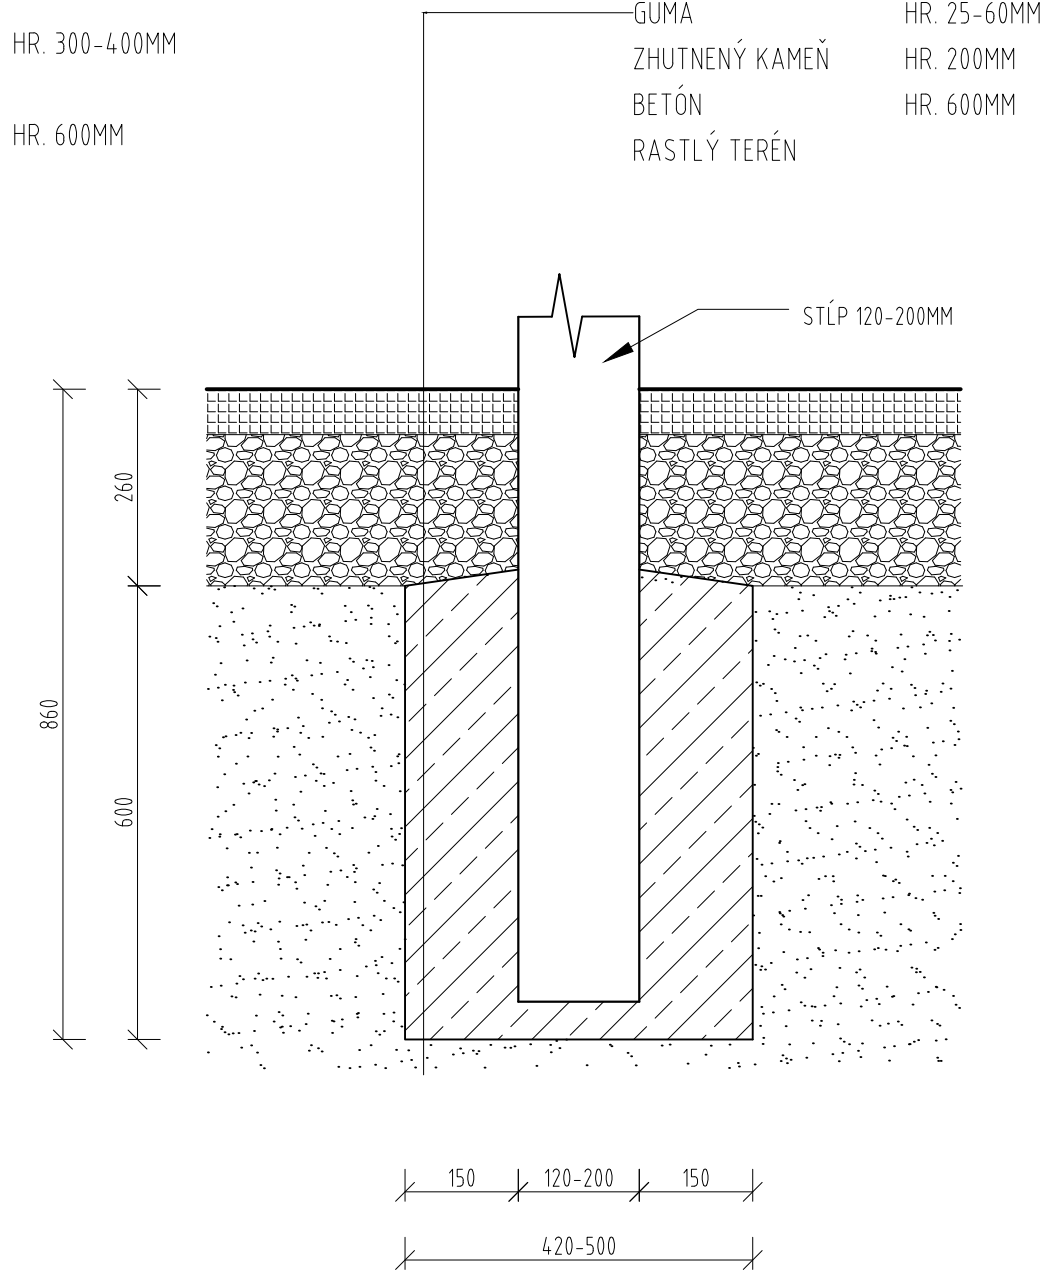

HOJDAČKA HNIEZDO  
KOLOTOČ

OBSAH VÝKRESOVEJ DOKUMENTÁCIE PODLIEHA AUTORSKÉMU ZÁKONU. JEHO ŠÍRENIE A POSKYTOVANIE ĎALŠÍM OSOBÁM BEZ VEDOMIA A SÚHLASU AUTORA JE ZAKÁZANÉ.	
AUTOR NÁVRHU IHRISKA: ING. ARCH. IVAN BOHÁČ	
ZODP. PROJEKTANT: ING. ARCH. IVAN BOHÁČ	
VYPRACOVAL: ING. ARCH. IVAN BOHÁČ	
INVESTOR: OBEC NOVOŤ, NOVOŤ 285, 029 55,	
OKRES NÁMESTOVO	ZÁKAZKA Č.:
LOKALITA STAVBY: OBEC NOVOŤ, K.Ú. NOVOŤ,	DÁTUM: 01/2023
PARC. REG. E Č. 3812/181, 3850/2, 3850/1	STUPEŇ: PROJEKT PRE SP
STAVBA: VÝSTAVBA DETSKÝCH INKLUZÍVNYCH IHRÍSK	FORMÁT: 630X297MM
ČASŤ: SITUÁCIA NAVRHOVANÝ STAV	MIERKA: 1:10
OBSAH VÝKRESU: REZ	VÝKRES Č.:012

ZOBRAZENIE PRVKOV

VŠETKY PRVKY DETSKÉHO IHRISKA MUSIA BYŤ V SÚLADE S STN 1176-1 až STN 1176-11.



ALTÁNOK

nosná konštrukcia: agátové stĺpy konštrukcia  
strechy: rezivo z mäkkého dreva povrch. úprava:  
2x lazúrový náter  
krytina: asfaltový šindel



LAVIČKA S OPERADLOM

konštrukcia: agátové drevo povrch.  
úprava: 2x lazúrový náter



INFOTABUĽA

konštrukcia: agátové drevo povrch.  
úprava: 2x lazúrový náter



ODPADKOVÝ KÔŠ

konštrukcia: agátové drevo povrch.  
úprava: 2x lazúrový náter  
vyberateľná nádoba na odpad


OBSAH VÝKRESOVEJ DOKUMENTÁCIE PODLIEHA AUTORSKÉMU ZÁKONU. JEHO ŠÍRENIE A POSKYTOVANIE ĎALŠÍM OSOBÁM BEZ VEDOMIA A SÚHLASU AUTORA JE ZAKÁZANÉ.

AUTOR NÁVRHU IHRISKA: ING. ARCH. IVAN BOHÁČ	
ZODP. PROJEKTANT: ING. ARCH. IVAN BOHÁČ	
VYPRACOVAL: ING. ARCH. IVAN BOHÁČ	
INVESTOR: OBEC NOVOŤ, NOVOŤ 285, 029 55,	
OKRES NÁMESTOVO	ZÁKAZKA Č.:
LOKALITA STAVBY: OBEC NOVOŤ, K.Ú. NOVOŤ,	DÁTUM: 01/2023
PARC. REG. E Č. 3812/181, 3850/2, 3850/1	STUPEŇ: PROJEKT PRE SP
STAVBA: VÝSTAVBA DETSKÝCH INKLUZÍVNYCH IHRÍSK	FORMÁT: 630X297MM
ČASŤ: SITUÁCIA NAVRHOVANÝ STAV	MIERKA: –
OBSAH VÝKRESU: ZOBRAZENIE PRVKOV	VÝKRES Č.:013




ZOBRAZENIE PRVKOV

VŠETKY PRVKY DETSKÉHO IHRISKA MUSIA BYŤ V SÚLADE S STN 1176-1 až STN 1176-11.

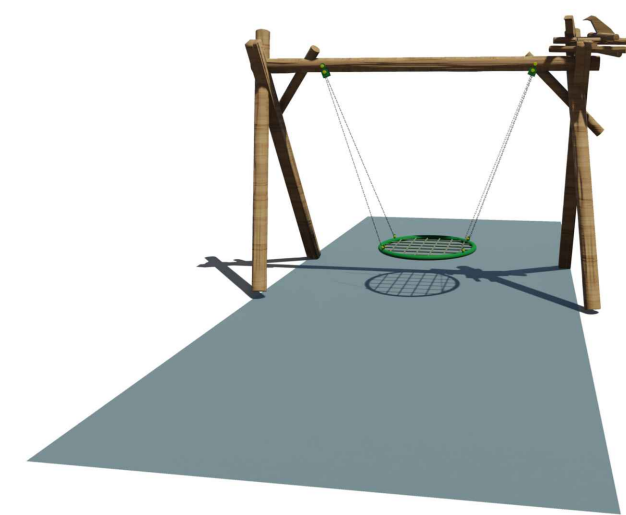


HOJDAČKA HNIEZDO

konštrukcia: agátové drevo  
povrch. úprava: 2x lazúrový náter vhodný  
na detské ihriská  
na stĺpe stvárnenie hniezda a vtáčika  
dopadová plocha: guma  
hojdačka: certifikovaný prvok inkluzívny  
prvok

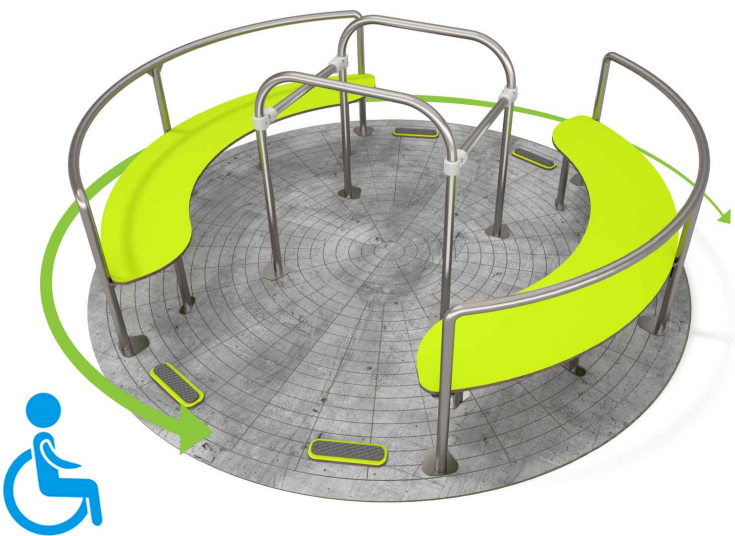


KOLOTOČ

konštrukcia: nerez, ocel'  
dopadová plocha: guma  
certifikovaný prvok

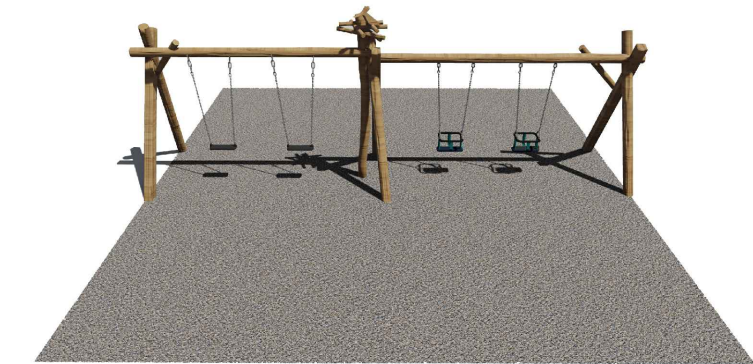

REŤAZOVÉ HOJDAČKY PRE 4 DETI

konštrukcia: agátové drevo  
povrch. úprava: 2x lazúrový náter vhodný  
na detské ihriská  
na stredovom stĺpe stvárnenie hniezda a vtáčika  
dopadová plocha: štrk  
hojdačky: certifikované prvky

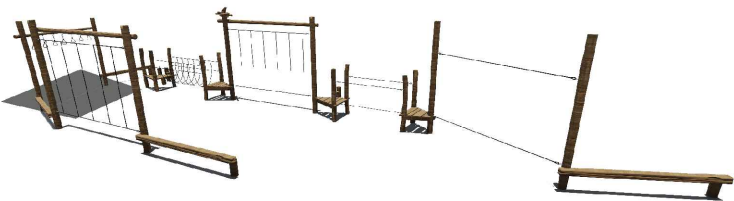

FITDRÁHA

konštrukcia: agátové drevo  
povrch. úprava: 2x lazúrový náter vhodný  
na detské ihriská  
na jednom z vyšších stĺpov stvárnenie  
hniezda a vtáčika  
dopadová plocha:štrk  
laná: s ocel'ovým jadrom 16mm

OBSAH VÝKRESOVEJ DOKUMENTÁCIE PODLIEHA AUTORSKÉMU ZÁKONU. JEHO ŠÍRENIE A POSKYTOVANIE ĎALŠÍM OSOBÁM BEZ VEDOMIA A SÚHLASU AUTORA JE ZAKÁZANÉ.

AUTOR NÁVRHU IHRISKA: ING. ARCH. IVAN BOHÁČ	
ZODP. PROJEKTANT: ING. ARCH. IVAN BOHÁČ	
VYPRACOVAL: ING. ARCH. IVAN BOHÁČ	
INVESTOR: OBEC NOVOŤ, NOVOŤ 285, 029 55,	
OKRES NÁMESTOVO	ZÁKAZKA Č.:
LOKALITA STAVBY: OBEC NOVOŤ, K.Ú. NOVOŤ,	DÁTUM: 01/2023
PARC. REG. E Č. 3812/181, 3850/2, 3850/1	STUPEŇ: PROJEKT PRE SP
STAVBA: VÝSTAVBA DETSKÝCH INKLUZÍVNYCH IHRÍSK	FORMÁT: 630X297MM
ČASŤ: SITUÁCIA NAVRHOVANÝ STAV	MIERKA: -
OBSAH VÝKRESU: ZOBRAZENIE PRVKOV	VÝKRES Č.:014

ZOBRAZENIE PRVKOV

VŠETKY PRVKY DETSKÉHO IHRISKA MUSIA BYŤ V SÚLADE S STN 1176–1 až STN 1176–11.



PIESKOVISKO ČLN  
konštrukcia: agátové drevo  
povrch. úprava: 2x lazúrový náter vhodný  
na detské ihriská



LOĎ PINTA  
konštrukcia: agátové drevo  
povrch. úprava: 2x lazúrový náter vhodný  
na detské ihriská, v spodných častiach obvodových stien  
možné farebné stvárnenie vln  
na stredovom stĺpe stvárnenie  
hniezda a vtáčika  
šmýkala: laminátová

OBSAH VÝKRESOVEJ DOKUMENTÁCIE PODLIEHA AUTORSKÉMU ZÁKONU. JEHO ŠÍRENIE A POSKYTOVANIE ĎALŠÍM OSOBÁM BEZ VEDOMIA A SÚHLASU AUTORA JE ZAKÁZANÉ.

AUTOR NÁVRHU IHRISKA: ING. ARCH. IVAN BOHÁČ	
ZODP. PROJEKTANT: ING. ARCH. IVAN BOHÁČ	
VYPRACOVAL: ING. ARCH. IVAN BOHÁČ	
INVESTOR: OBEC NOVOŤ, NOVOŤ 285, 029 55,	
OKRES NÁMESTOVO	ZÁKAZKA Č.:
LOKALITA STAVBY: OBEC NOVOŤ, K.Ú. NOVOŤ,	DÁTUM: 01/2023
PARC. REG. E Č. 3812/181, 3850/2, 3850/1	STUPEŇ: PROJEKT PRE SP
STAVBA: VÝSTAVBA DETSKÝCH INKLUZÍVNYCH IHRÍSK	FORMÁT: 630X297MM
ČASŤ: SITUÁCIA NAVRHOVANÝ STAV	MIERKA: –
OBSAH VÝKRESU: ZOBRAZENIE PRVKOV	VÝKRES Č.:015