


Pospájaj všetky kovové časti

Ozn. vo vykr.	OV	SR1	SR2	S 1	S 2	S 3	Z PROJ
Zariadenie	Osobný výťah	Sušič rúk	Sušič rúk	SVETLO	SVETLO WC	SVETLO	Zásuvka 230V
Kábel typ	N2XH-J 5x6	N2XH-J 3x2,5	N2XH-J 3x2,5	N2XH-J 3x1,5	N2XH-J 3x1,5	N2XH-J 3x1,5	N2XH-J 3x2,5
Kábel č.	OV	SR1	SR2	SV 1	SV 2	SV 3	Z PROJ
Pi (kw)	4,6	2	2	1,2	1,2	1,2	1,5
Poznámka							
1							
Dátum		Oravská knižnica Antona Habovštiaka,		EMLU elektro, s.r.o.,		Rozvádzač RP3	
Vyrac.		S. Nováka 1763/2, 026 80 Dolný Kubín		Nám. SNP 15,		-	
Zod. proj.		SO.01 Oravská knižnica Antona Habovštiaka		Banská Bystrica 974 01		2018_095	
Přov.		Náhrada z		Náhradeno čim		Lst	
Dátum		Náčov				2	

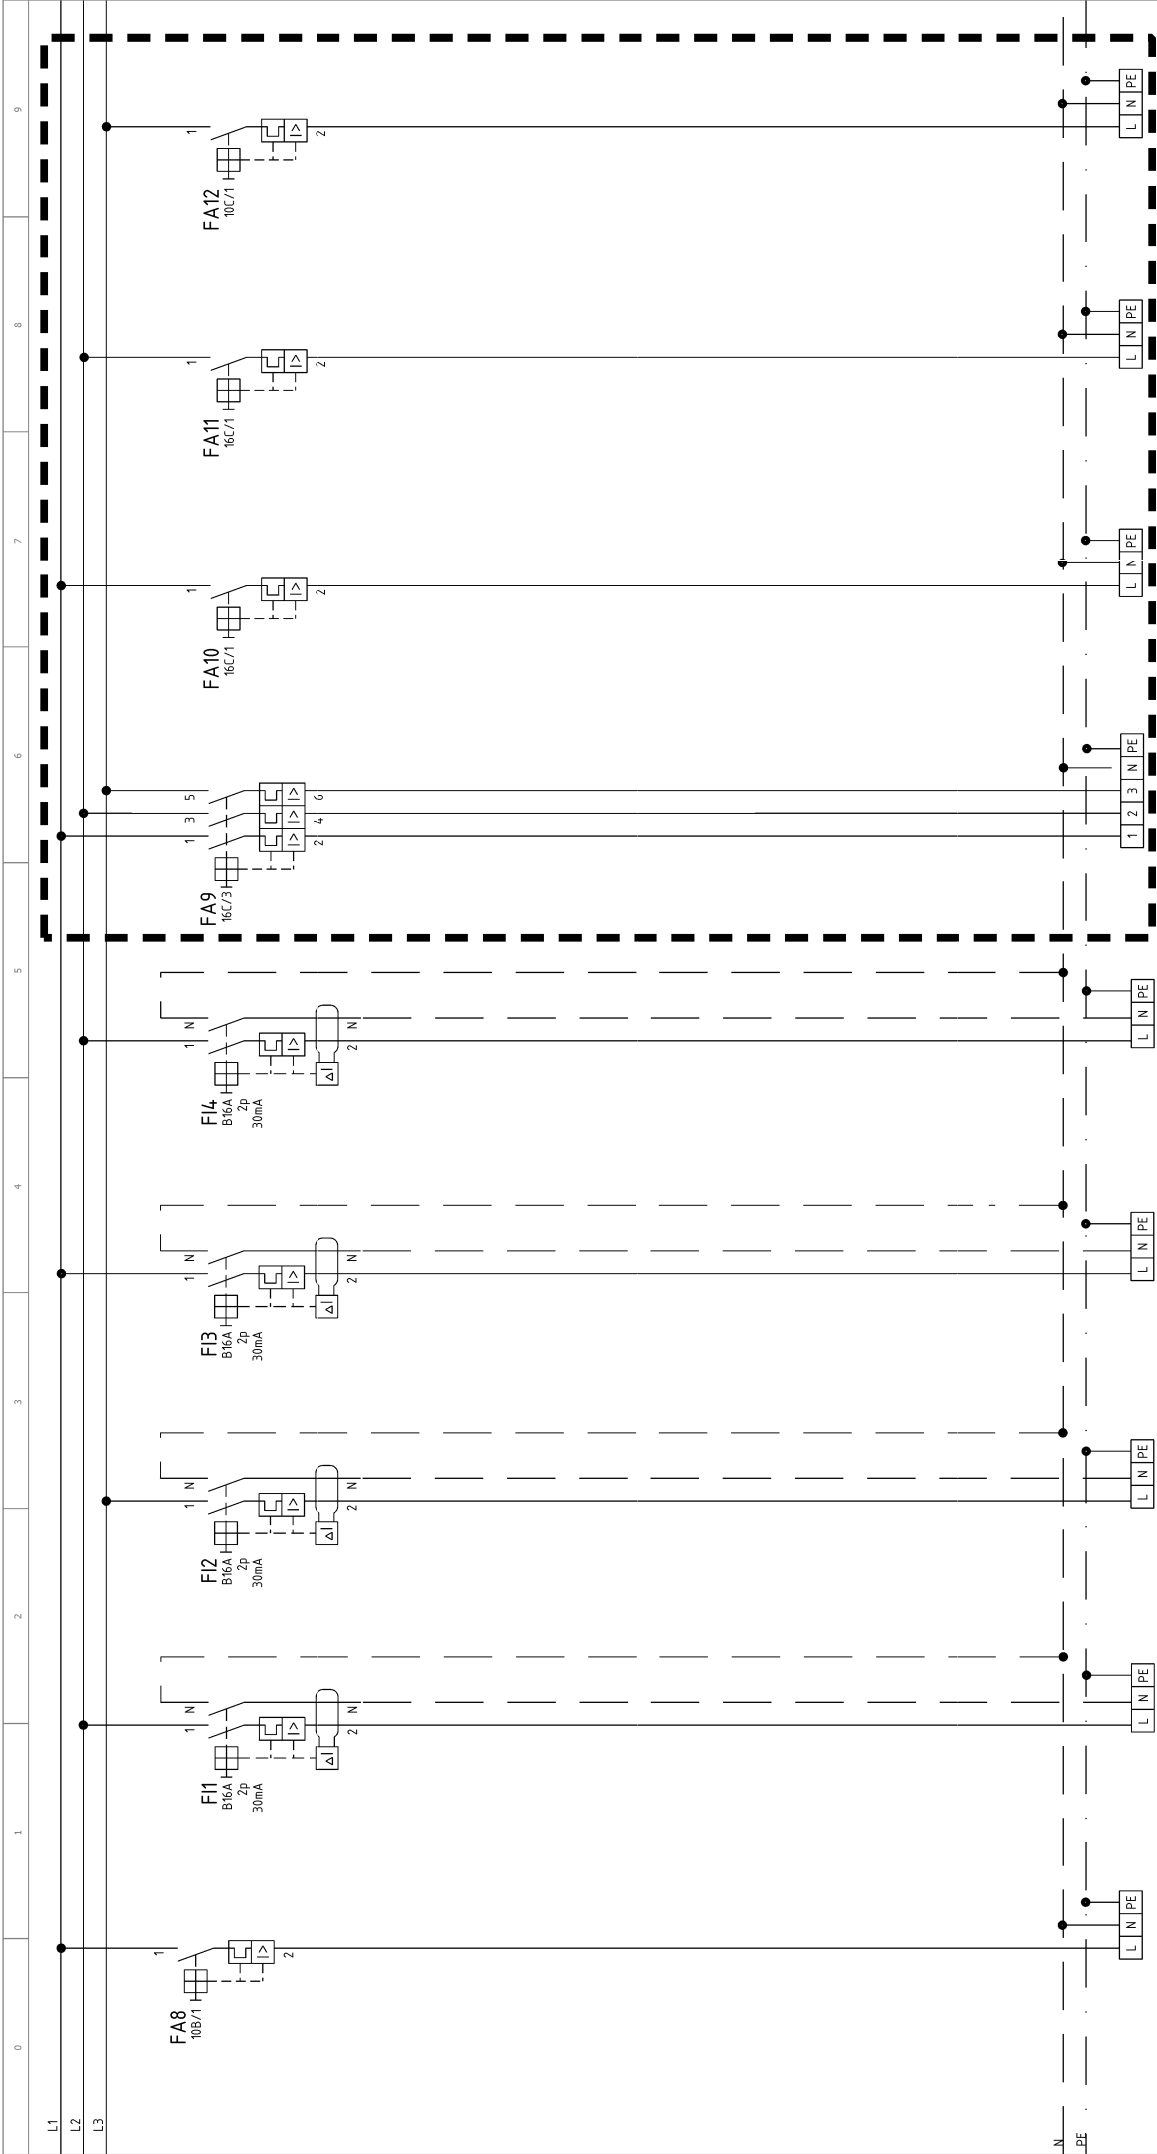

Doplnené do rozvádzača

Ozn. vo výkř	Z 1	Z 2	Z 3	Z 4	EL1	EL2	EL3	EL4
Zariadenie	REZERVA	Zásuvka 230V	Zásuvka 230V	Zásuvka 230V	Klimatizácia	Klimatizácia	Klimatizácia	Rozdeľovač
Kábel typ	N2XH-J 3x2,5	N2XH-J 5x2,5	N2XH-J 3x2,5	N2XH-J 3x2,5	N2XH-J 5x2,5	N2XH-J 3x2,5	N2XH-J 3x2,5	N2XH-J 3x1,5
Kábel č.	Z 1	Z 2	Z 3	Z 4	EL1	EL2	EL3	EL4
Pi (kW)	1,5	1,5	1,5	1,5	4,6	1,24	1,24	0,5
Poznámka								

2

	Dátum	7.8.2018	Oravská knižnica Antona Habovštiaka, S. Nováka 1763/2, 026 80 Dolný Kubín		EMU elektro, s.r.o., Nám. SNP 15, Banská Bystrica 974 01		Rozvádzač RP3	
	Vyprac.	Bc. Jakub Magdolen						
	Zod. proj.	Ing. Peter Spáňák						
Zmena	Dátum	Názov	Návrada z		Návrado z		2018_095	
							Lut	
							3	
							Zmena	