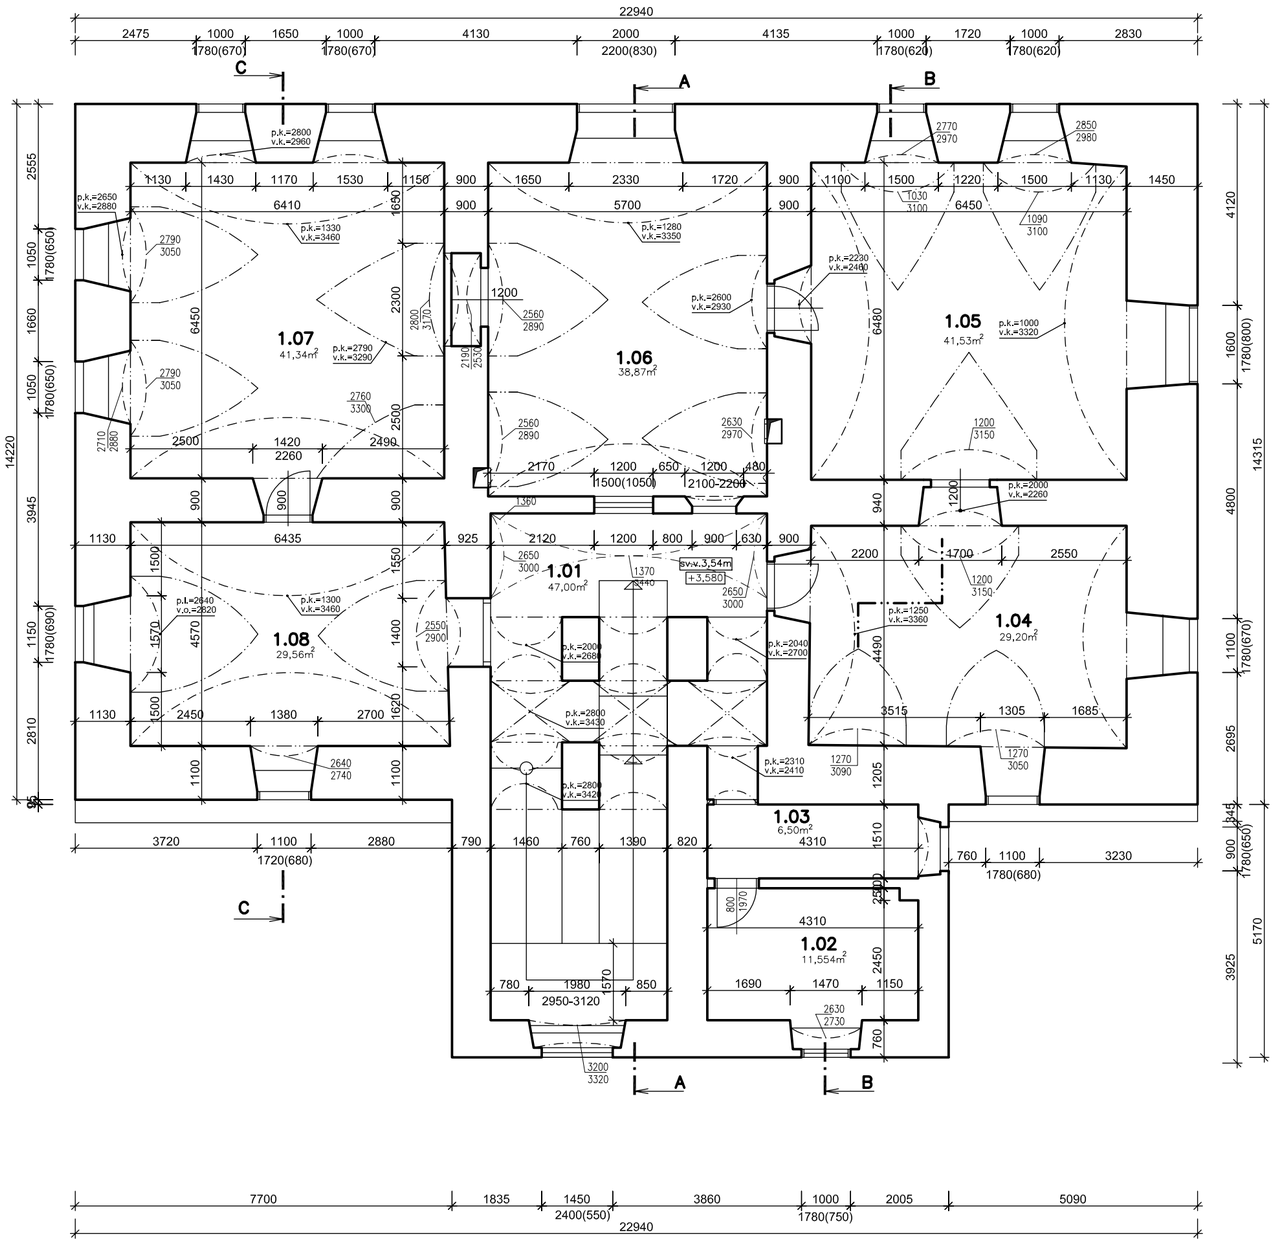



| | | | |
|---|---|---|---|
| zodpovedný projektant | ING. ARCH. MÜLLER | | |
| hlavný inžinier projektu | | | |
| projektant časti | ING. ARCH. MÜLLER | | |
| investor | MESTO ŽARNOVICA | | |
| miesto stavby | ŽARNOVICA, PARC. Č. 1531 | | |
| názov | **Obnova Horného kaštieľa** | | |
| dátum: august 2017 | mierka: 1:100 | obsah: PÔDORYS 1. POSCHODIA - skutkový stav | sada č. | výkres č.: 02 |
| | | časť: D1 01 STAVEBNÁ ČASŤ | | |

g.a.m PROJEKČNÁ KANCELÁRIA