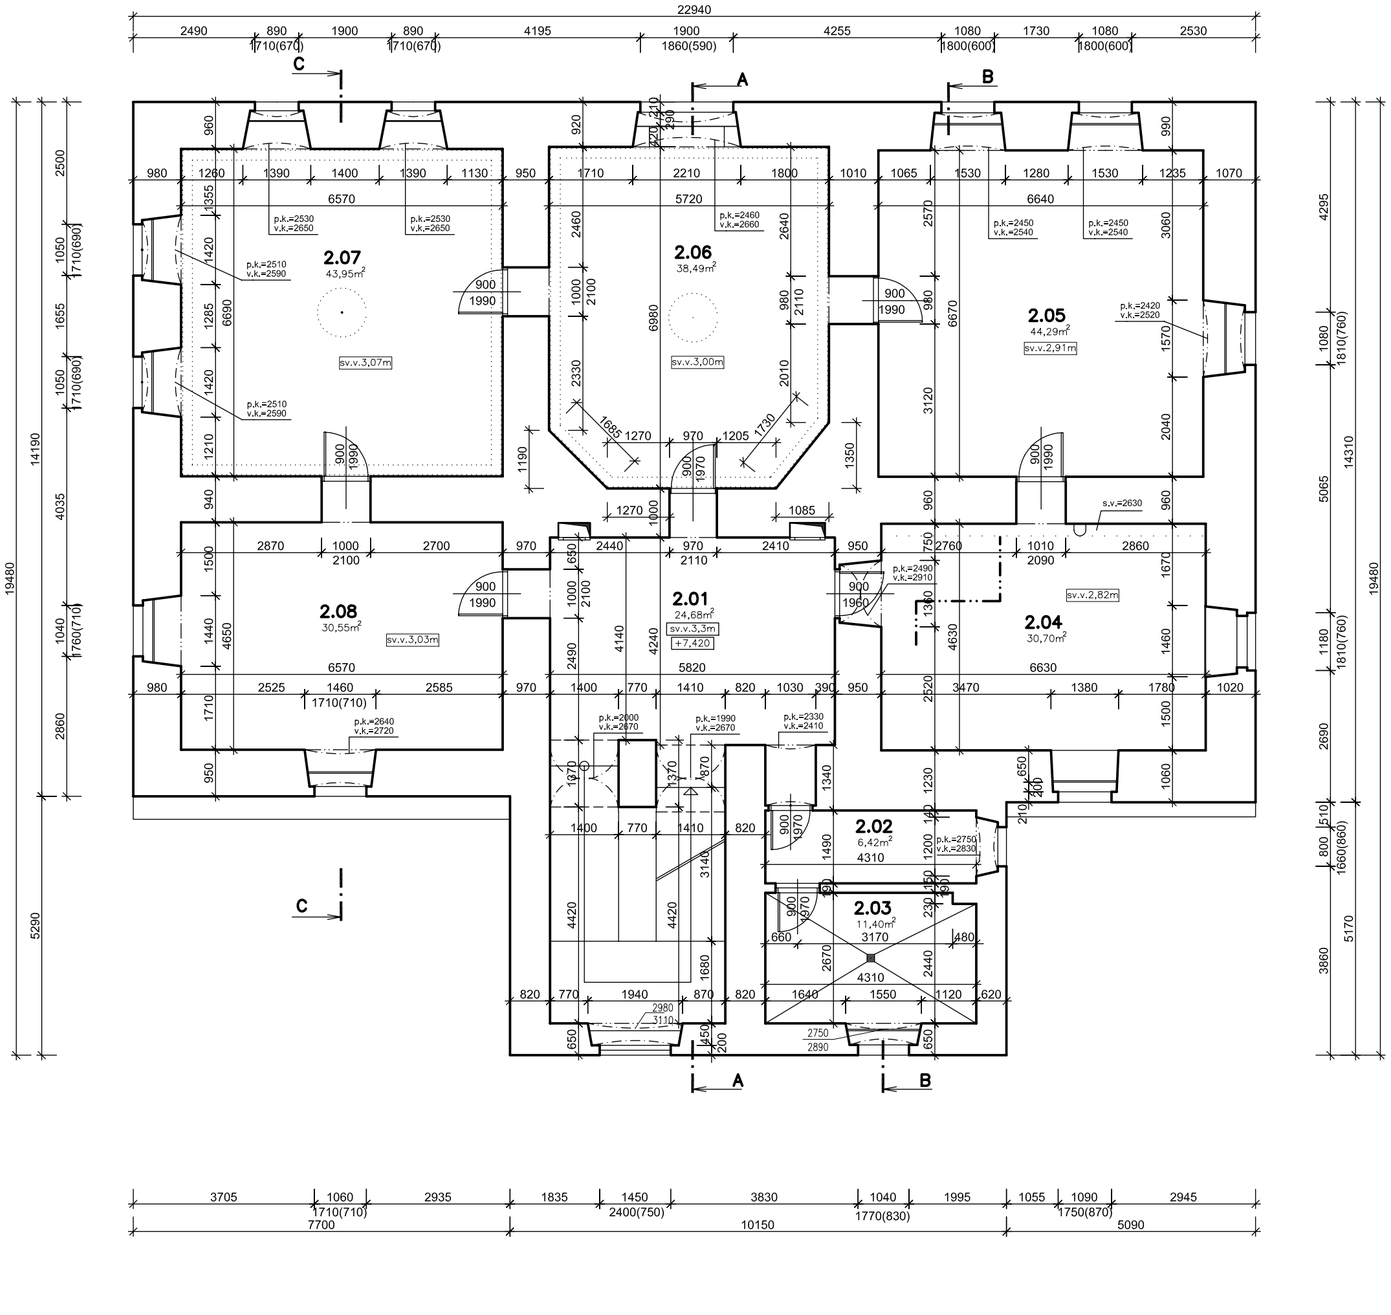


zodpovedný projektant	ING. ARCH. MÜLLER		
hlavný inžinier projektu			
projektant časti	ING. ARCH. MÜLLER		
investor	MESTO ŽARNOVICA		
miesto stavby	ŽARNOVICA, PARC. Č. 1531		
názov	**Obnova Horného kaštieľa**		
dátum: august 2017	mierka: 1:100	obsah: PÔDORYS 2. POSCHODIA - skutkový stav	sada č.	výkres č.: 03
		časť: D1 01 STAVEBNÁ ČASŤ		

g.a.m PROJEKČNÁ KANCELÁRIA