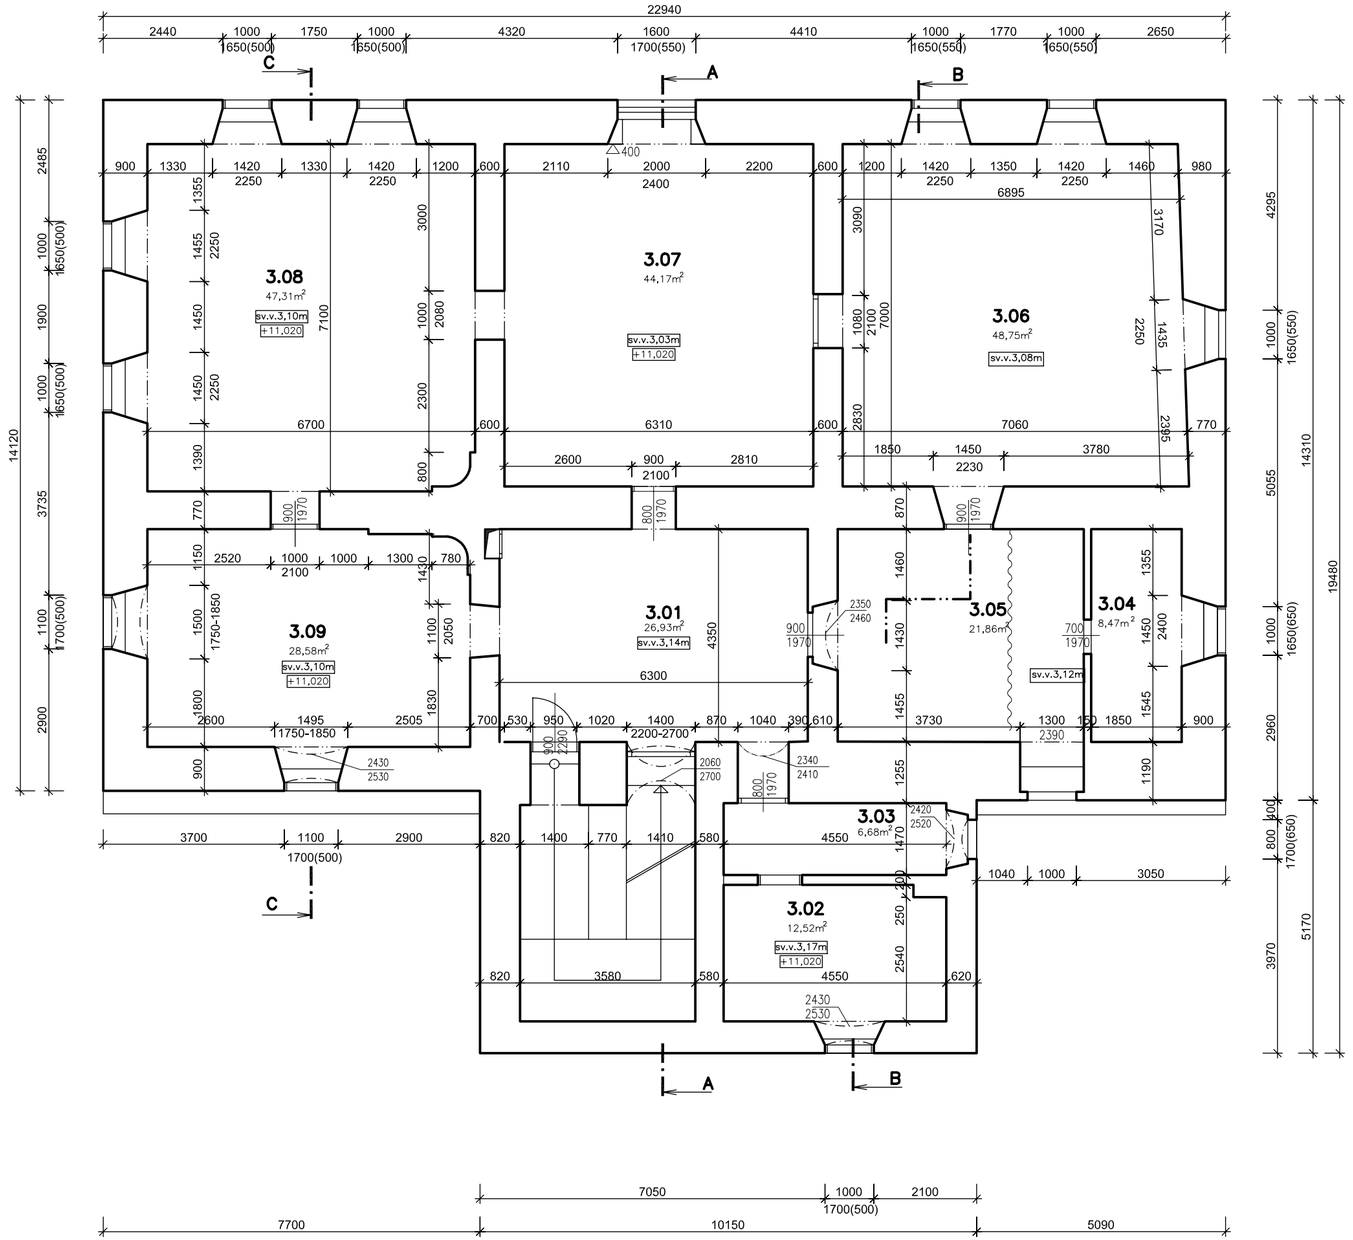


PROJEKČNÁ KANCELÁRIA p.a.m	zodpovedný projektant	ING. ARCH. MÜLLER	
	hlavný inžinier projektu		
	projektant časti	ING. ARCH. MÜLLER	
	investor	MESTO ŽARNOVICA	
	miesto stavby	ŽARNOVICA, PARC. Č. 1531	
	názov	**Obnova Horného kaštieľa**	
dátum: august 2017	mierka: 1:100	obsah: PÔDORYS 3. POSCHODIA - skutkový stav	sada č.
		časť: D1 01 STAVEBNÁ ČASŤ	výkres č.: 04