

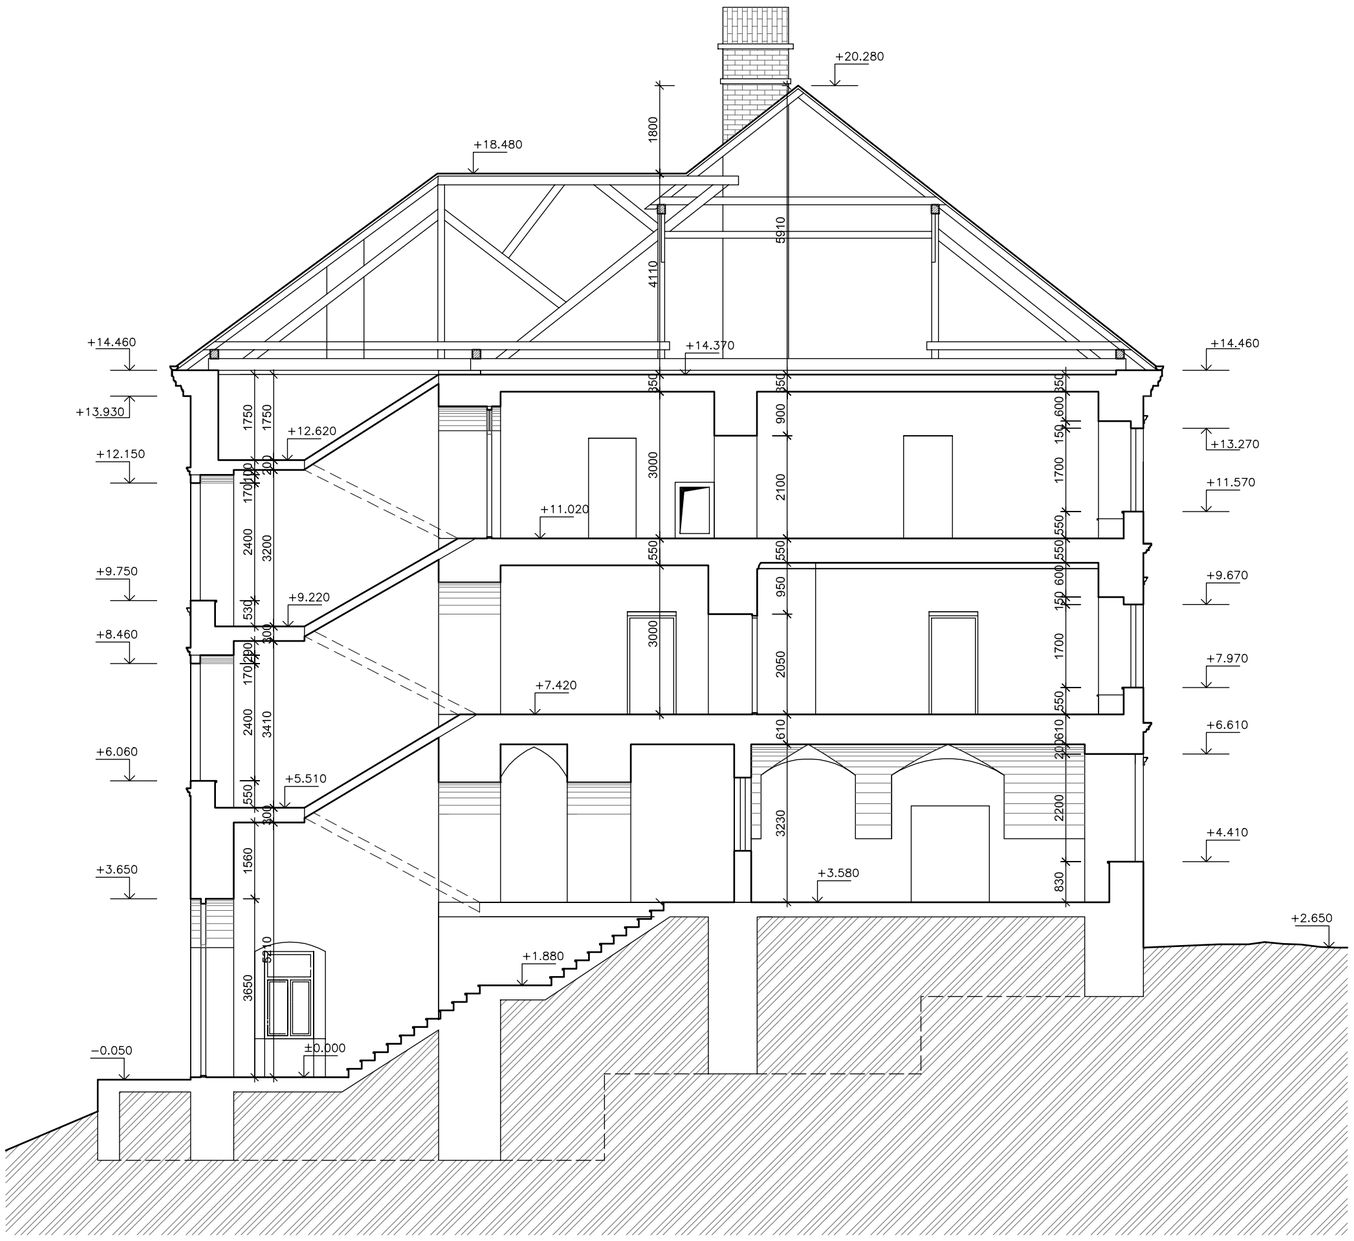



REZ A-A'

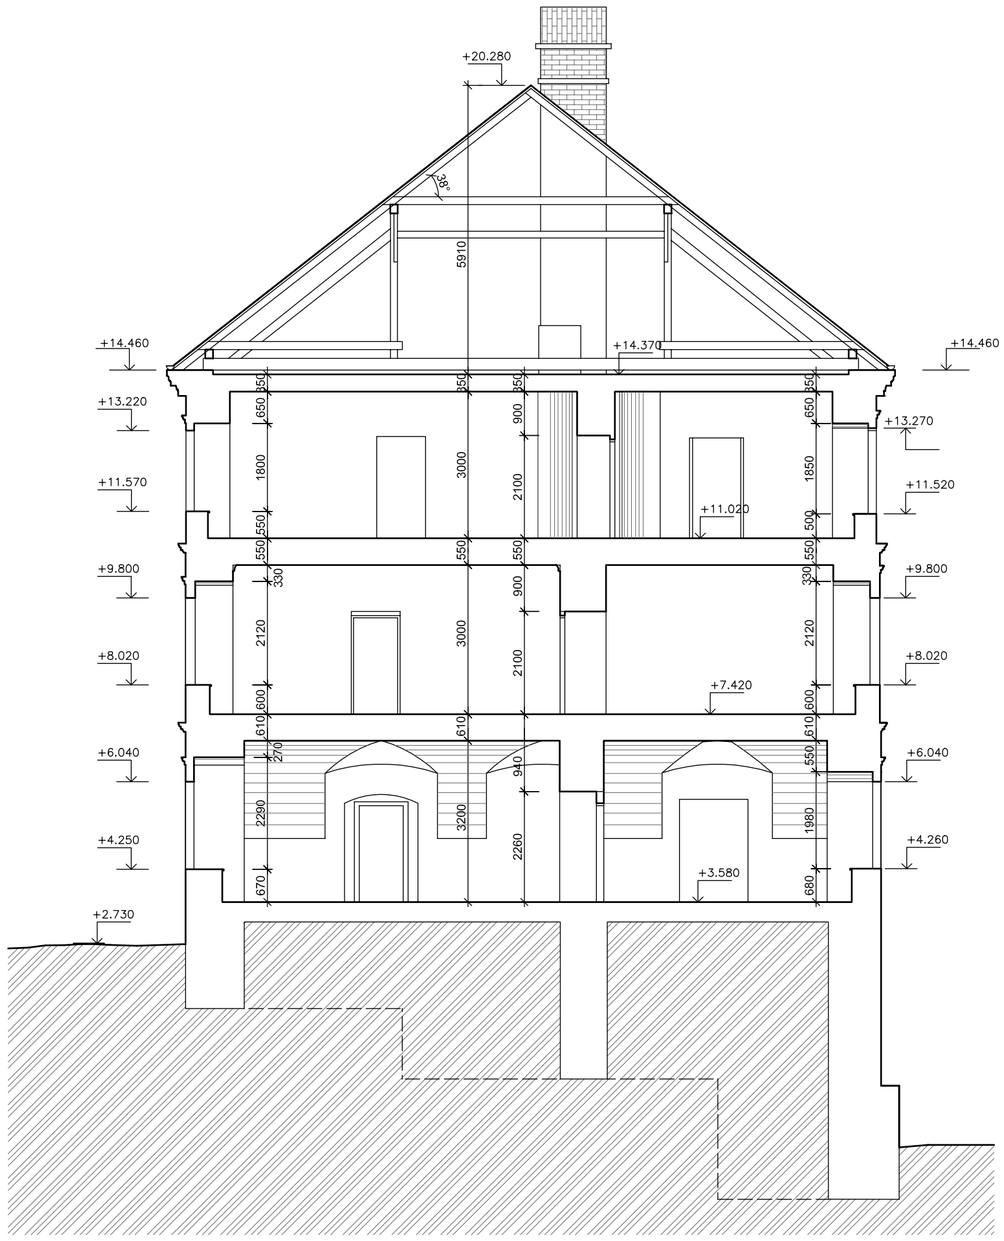


REZ C-C'

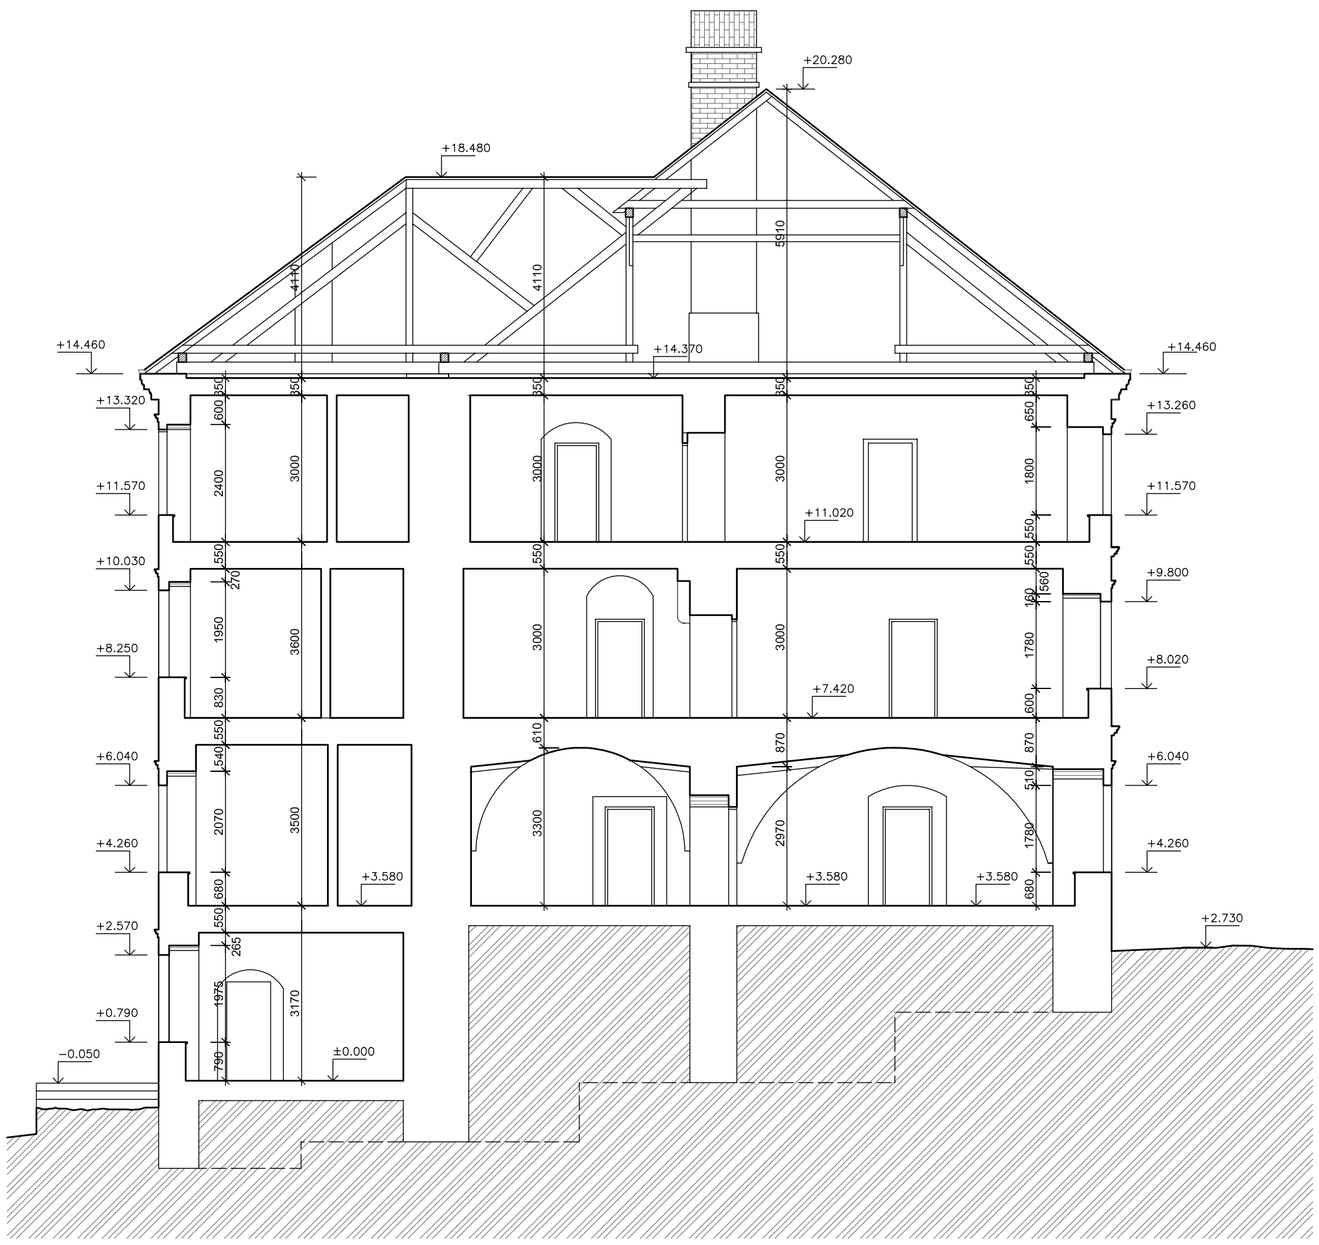


REZ B-B'

| | | | |
|---|---|---|---|
| g.a.m PROJEKČNÁ KANCELÁRIA | zodpovedný projektant | ING. ARCH. MÜLLER | |
| | hlavný inžinier projektu | | |
| | projektant časti | ING. ARCH. MÜLLER | |
| | investor | MESTO ŽARNOVICA | |
| | miesto stavby | ŽARNOVICA, PARC. Č. 1531 | |
| | názov | **Obnova Horného kaštieľa** | |
| dátum: august 2017 | mierka: 1:100 | obsah: REZ A-A', B-B', C-C' - skutkový stav | sada č. |
| | | časť: D1 01 STAVEBNÁ ČASŤ | výkres č.: 06 |