
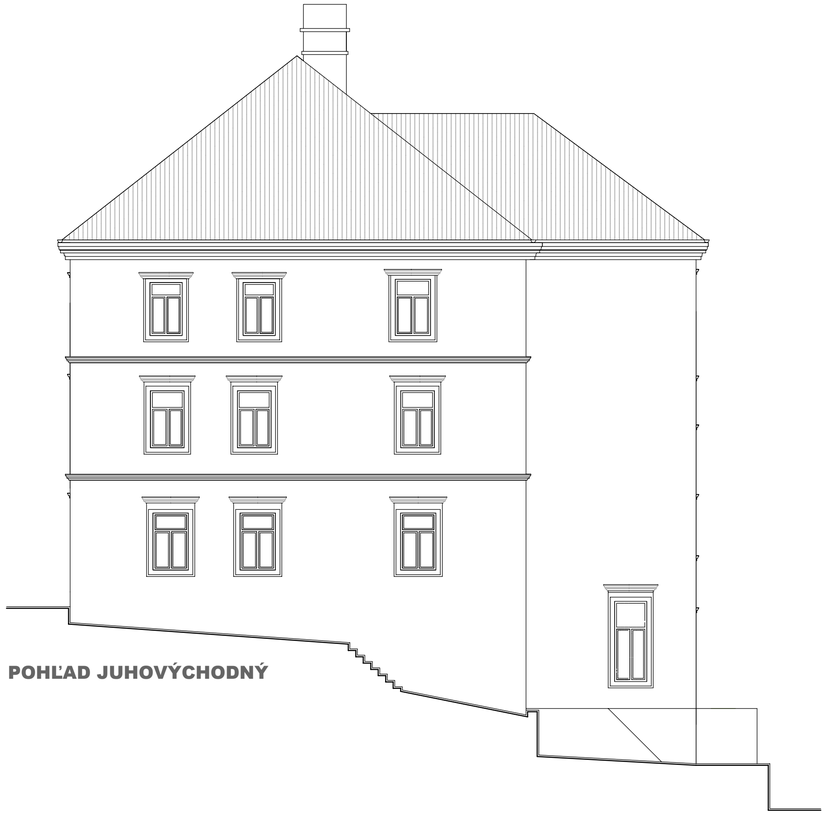


POHĽAD JUHOVÝCHODNÝ

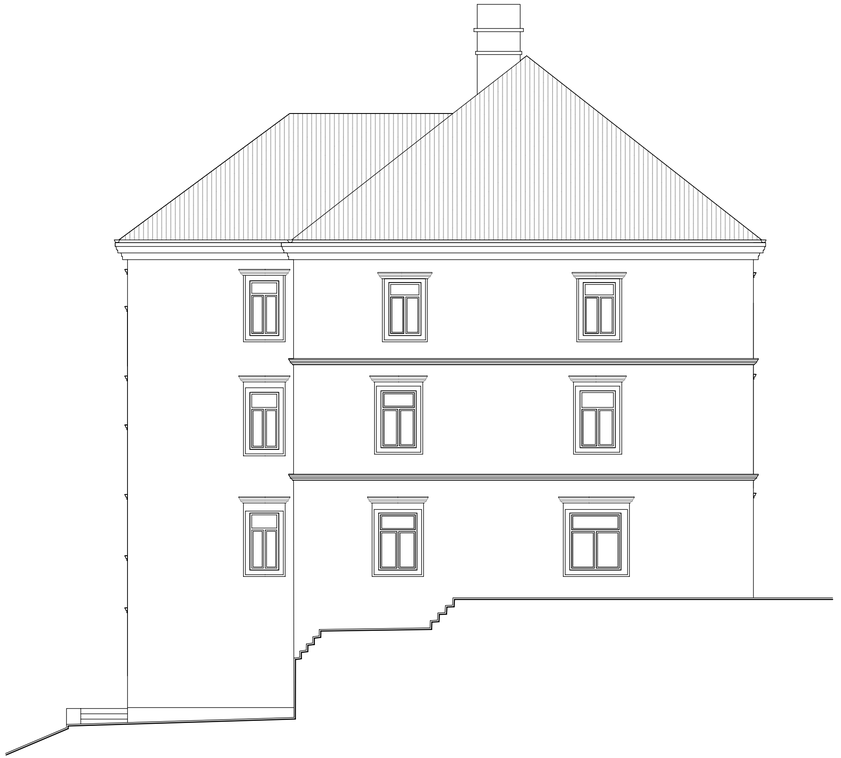

POHĽAD SEVEROZÁPADNÝ

PROJEKČNÁ KANCELÁRIA	zodpovedný projektant	ING. ARCH. MÜLLER		
	hlavný inžinier projektu			
	projektant časti	ING. ARCH. MÜLLER		
	investor	MESTO ŽARNOVICA		
	miesto stavby	ŽARNOVICA, PARC. Č. 1531		
	názov	**Obnova Horného kaštieľa**		
dátum: august 2017	mierka: 1:100	obsah: POHĽADY JV A SZ - skutkový stav	sada č.	výkres č. 08
		časť: D1 01 STAVEBNÁ ČASŤ		