
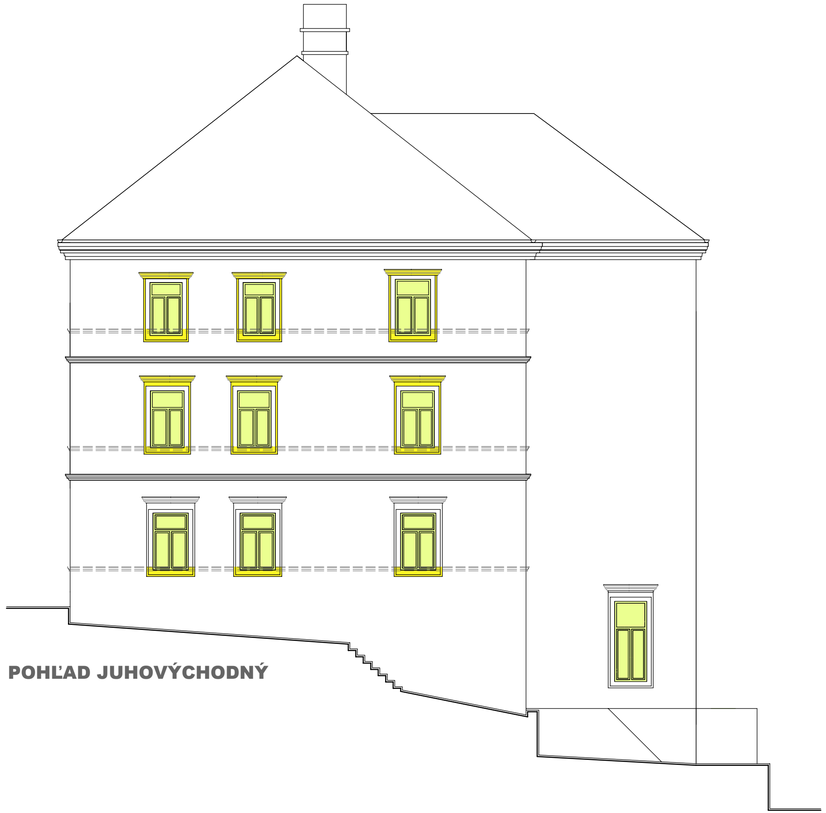


POHĽAD JUHOVÝCHODNÝ

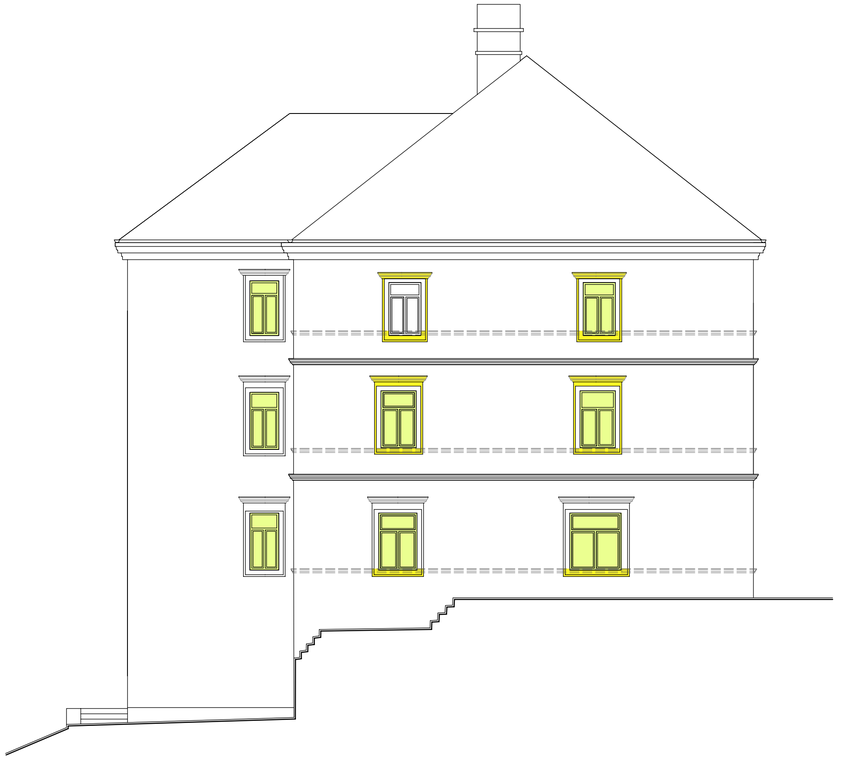

POHĽAD SEVEROZÁPADNÝ

LEGENDA MIESTNOSTÍ

OZNAČENIE	NÁZOV
	OZDOBNÉ ŠAMBRÁNY NA ODSTRÁNENIE
	ODSTRÁNENIE VÝPLNÍ OTVOROV

g.a.m PROJEKČNÁ KANCELÁRIA	zodpovedný projektant	ING. ARCH. MÜLLER	
	hlavný inžinier projektu		
	projektant časti	ING. ARCH. MÜLLER	
	investor	MESTO ŽARNOVICA	
	miesto stavby	ŽARNOVICA, PARC. Č. 1531	
	názov	**Obnova Horného kaštieľa**	
dátum: august 2017	mierka: 1:100	obsah: POHĽADY JV A SZ - búracie práce	sada č.	výkres č.: 14
		časť: D1 01 STAVEBNÁ ČASŤ		