

STROP NAD PRÍZEMÍM, M 1:100

VIĎ ČASŤ D1 03 STATIKA

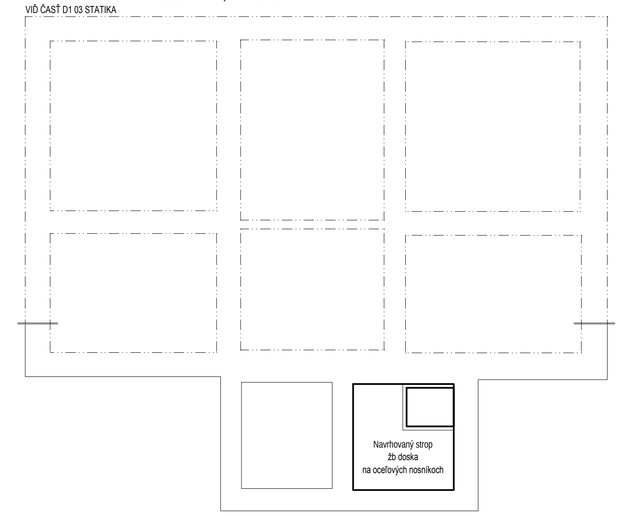

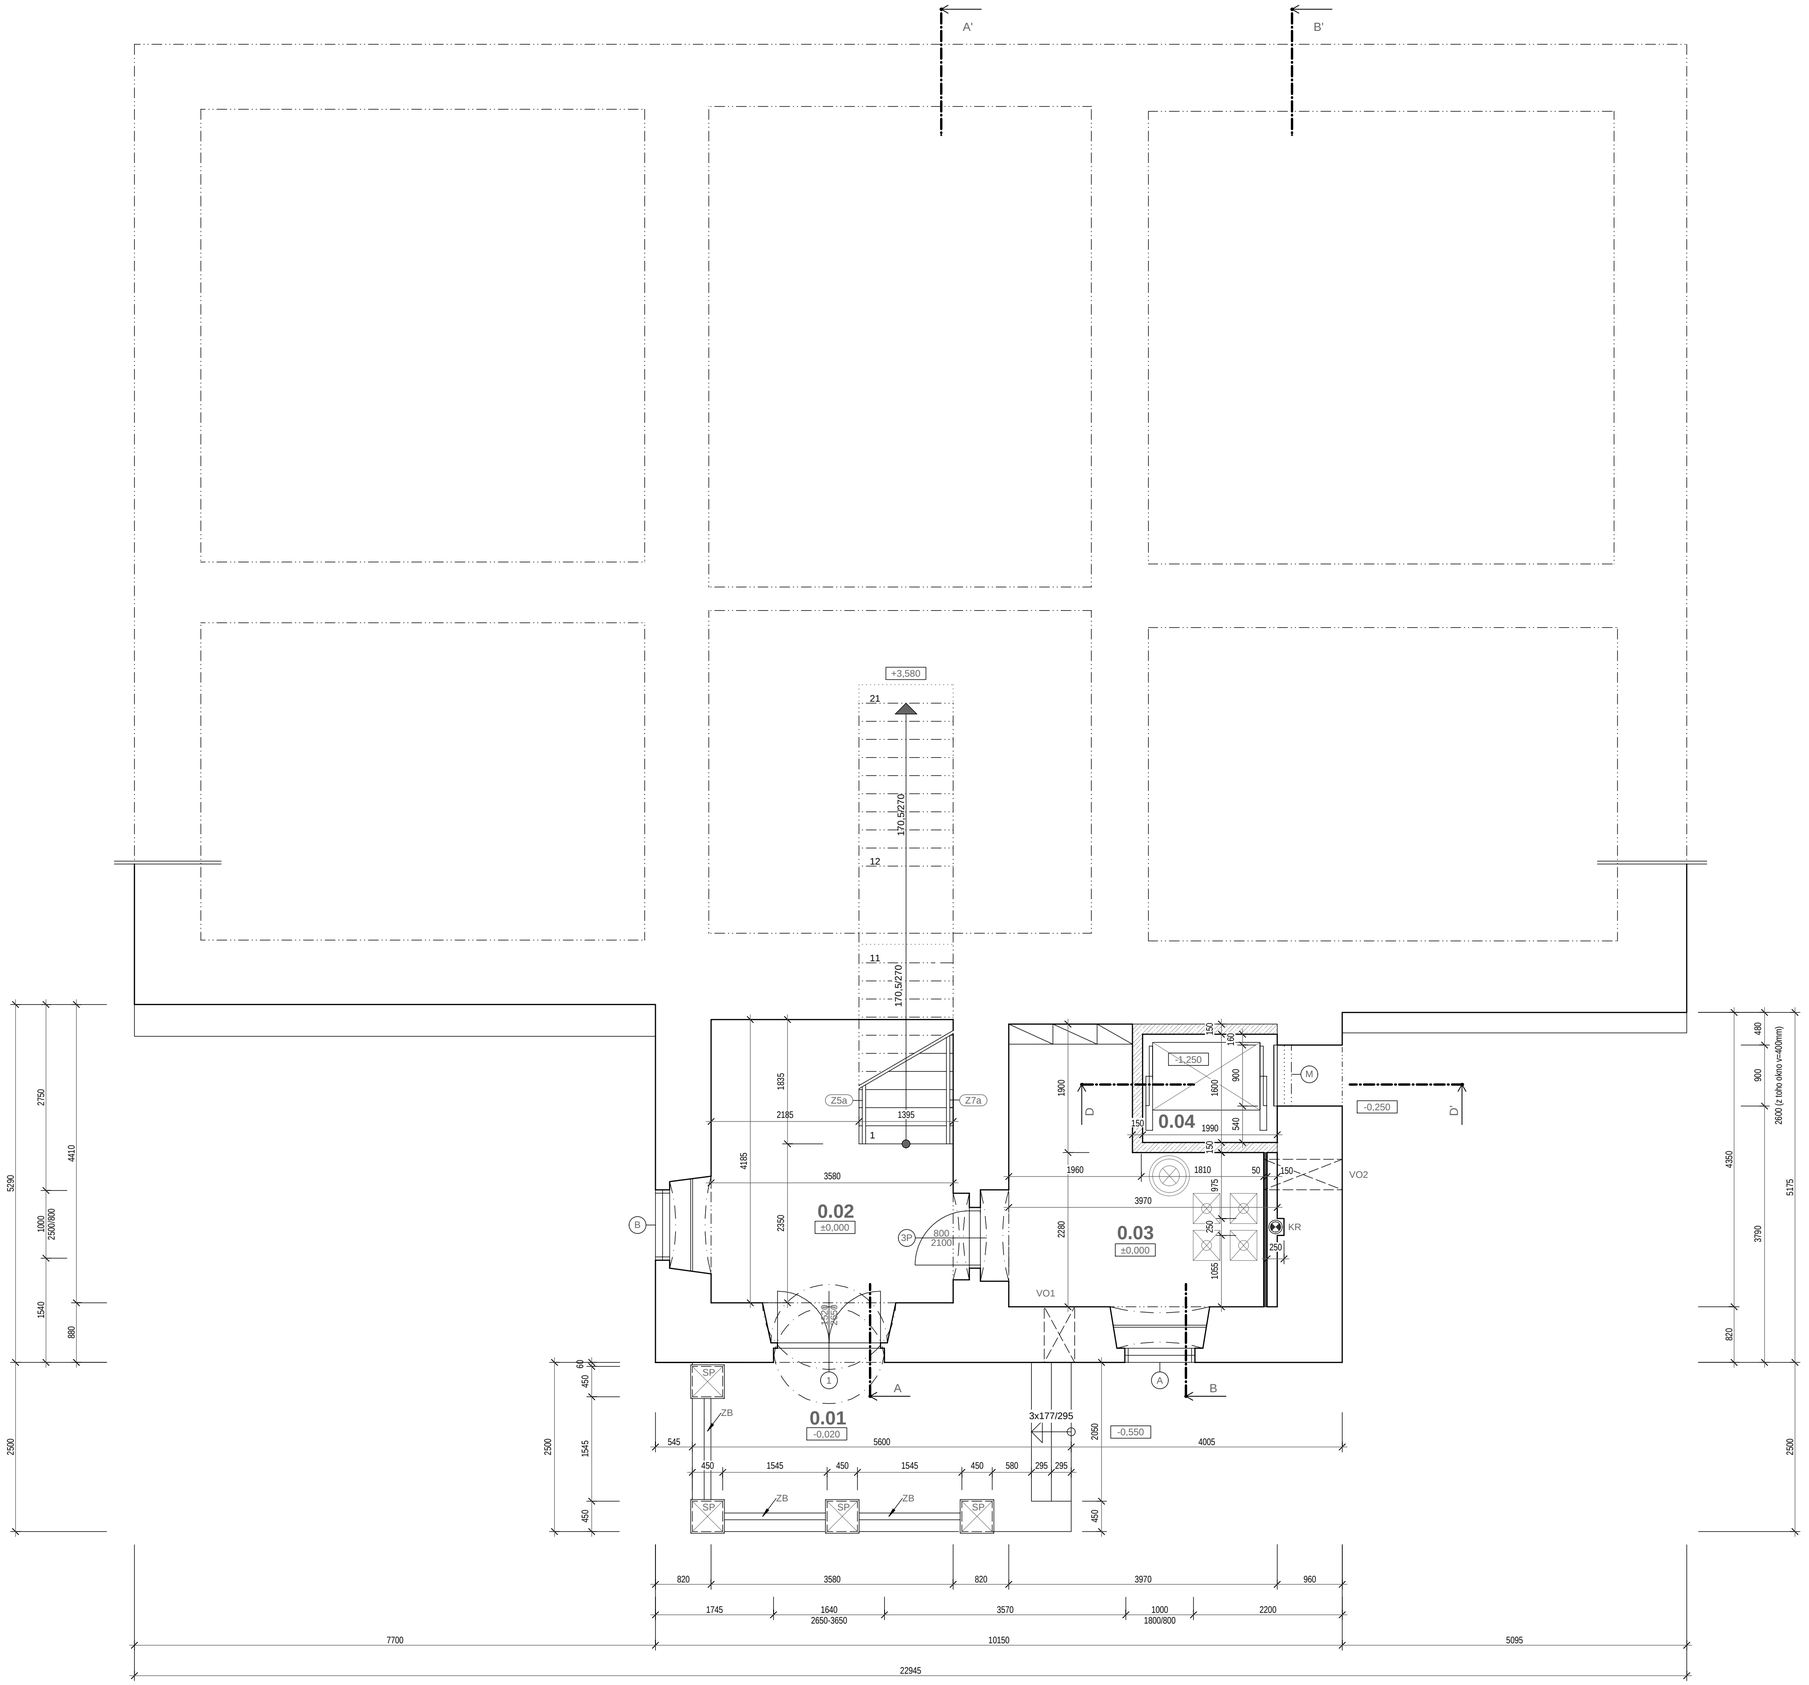

LEGENDA MIESTNOSTÍ

ČÍSLO MIESTN.	NÁZOV MIESTNOSTI	M2	POPIS
0.01	**VONKAJŠIE SCHODISKO**	14,00	
		ÚPRAVA PODLÁH	KAMENNÁ DLAŽBA exteriérová, SCHOD.STUPNE: UMELÝ PIESKOVEC
		ÚPRAVA STIEN	
		ÚPRAVA STROPOV	
		POZNÁMKA	KAMENNÉ STUPNE - UMELÝ PIESKOVEC
0.02	**VSTUPNÁ HALA**	17,10	
	0,01 Reštaurátorský výskum 001, 002 Návrh obnovy pamiatky	**ÚPRAVA PODLÁH**	KAMENNÁ DLAŽBA
		ÚPRAVA STIEN	odstrániť zvetralú omietku, nová VÁPENNÁ OMIETKA + VÁPENNÝ NÁTER
		ÚPRAVA STROPOV	odstrániť zvetralú omietku, nová VÁPENNÁ OMIETKA + VÁPENNÝ NÁTER
		POZNÁMKA	STROP A STENY - UMELECKO REMESELNÁ PRÁCA
0.03	**TECHNICKÝ PRIESTOR**	13,3	
	0.02 Reštaurátorský výskum 003 Návrh obnovy pamiatky	**ÚPRAVA PODLÁH**	KERAMICKÁ DLAŽBA
		ÚPRAVA STIEN	odstrániť zvetralú omietku, nová VÁPENNÁ OMIETKA + VÁPENNÝ NÁTER
		ÚPRAVA STROPOV	odstrániť zvetralú omietku, nová VÁPENNÁ OMIETKA + VÁPENNÝ NÁTER
		POZNÁMKA	STROP A STENY - UMELECKO REMESELNÁ PRÁCA
0,04	**VÝŤAH**	3,18	OTIS COMFORT II, 6 osôb
	0.02 Reštaurátorský výskum 003 Návrh obnovy pamiatky	**ÚPRAVA STIEN**	odstrániť zvetralú omietku, nová VÁPENNÁ OMIETKA + VÁPENNÝ NÁTER
		POZNÁMKA	

LEGENDA HMÔT

OZNAČENIE	NÁZOV
	MONOLITICKÝ ŽELEZOBETÓN
	SADROKARTÓNOVÁ PRIEČKA HR. 50 MM

POZNÁMKA:

SP - OMIETNUTÉ MUROVANÉ STĹPIKY Z TEHÁL CP NA MALTU VC, V=0,0 M
NA STĹPIKOCH SÚ OSADENÉ BETONOVÉ STRIEŠKY STĹPIKOVÉ
ZB - DREVENÉ ZÁBRADLIE MEDZI STĹPIKOM (PO DVA), 100 x 100 MM
KR - KOMÍNOVÁ RÚRA PRE PL KOTOL
VO1 - VETRACÍ OTVOR 400 x 450 MM, NAD PODLAHOU, S POPLASTOVANOU MRIEŽKOU
VO2 - VETRACÍ OTVOR 400 x 450 MM, POD STROPOM, S POPLASTOVANOU MRIEŽKOU

PROJEKČNÁ KANCELÁRIA	zodpovedný projektant	ING. ARCH. MÜLLER
	hlavný inžinier projektu	
	projektant časti	ING. ARCH. MÜLLER
	investor	MESTO ŽARNOVICA
	miesto stavby	ŽARNOVICA, PARC. Č. 1531
	názov	**Obnova Horného kaštieľa**
dátum: august 2017	mierka: 1:50	obsah: **PÔDORYS PRÍZEMIA**
		časť: D1 01 STAVEBNÁ ČASŤ
		sada č.
		výkres č.: 15