
STROP NAD 1.POSCHODÍM, M 1:100

VIČ ČASŤ D1 03 STATIKA

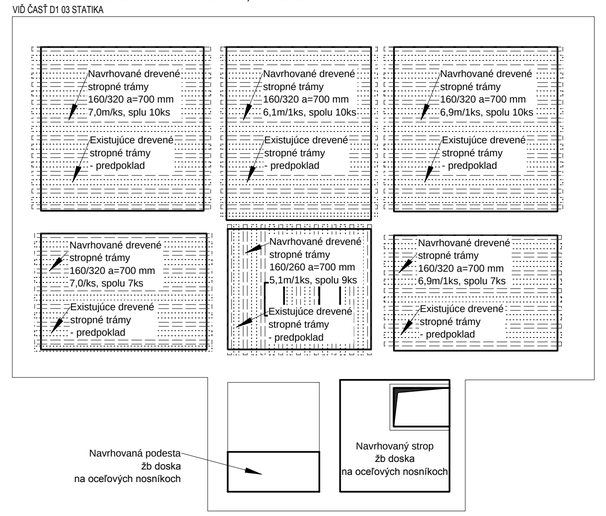

LEGENDA MIESTNOSTÍ

ČÍSLO MIESTN.	NÁZOV MIESTNOSTI	M2	POPIS
1.01	**SCHODISKO**	9,00	
	1.01 Reštaurátorský výskum 109(112) Návrh obnovy pamiatky	**ÚPRAVA PODLÁH**	STUPNE: UMELÝ PIESKOVEC, PODESTA: KAMENNÁ DLAŽBA
		ÚPRAVA STIEN	odstrániť zvetralú omietku, nová VÁPENNÁ OMIETKA + VÁPENNÝ NÁTER
		ÚPRAVA STROPOV	navrhovaný protipožiarny sadrokartón, STIREKA + NÁTER
		POZNÁMKA	ZÁBRADLIE KALENÉ SKLO, vygravírovaný motív pôvodného zvislého prvku
			STENY - UMELECKO REMESELNÁ PRÁCA
1.02	**SCHODISKOVÁ HALA**	26,65	
	1.01 Reštaurátorský výskum 101(104) Návrh obnovy pamiatky	**ÚPRAVA PODLÁH**	KAMENNÁ DLAŽBA, pôvodný základ odstrániť, nová BETÓNOVÁ škrupina 70
		ÚPRAVA STIEN	odstrániť zvetralú omietku, nová VÁPENNÁ OMIETKA + VÁPENNÝ NÁTER
		ÚPRAVA STROPOV	odstrániť zvetralú omietku, nová VÁPENNÁ OMIETKA + VÁPENNÝ NÁTER
		POZNÁMKA	ZÁBRADLIE KALENÉ SKLO, vygravírovaný motív pôvodného zvislého prvku
			STENY - UMELECKO REMESELNÁ PRÁCA
1.03	**WC ŽENY**	9,95	
	1.02 Reštaurátorský výskum 108(111) Návrh obnovy pamiatky	**ÚPRAVA PODLÁH**	KERAMICKÁ DLAŽBA, pôvodný základ odstrániť, nová BETÓNOVÁ škrupina 70
		ÚPRAVA STIEN	odstrániť zvetralú omietku, KERAMICKÝ OBKLAD do v=2,0m,
		ÚPRAVA STROPOV	odstrániť zvetralú omietku, nová VÁPENNÁ OMIETKA + VÁPENNÝ NÁTER
		POZNÁMKA	HPL SANITÁRNA ODDEĽOVACIA STENA 13mm, U hliníkové profily
			STRÔP a zvyšné STENY - UMELECKO REMESELNÁ PRÁCA
1.04	**RECEPCIA, INFORMÁCIE**	31,95	
	1.08 Reštaurátorský výskum 103(106) Návrh obnovy pamiatky	**ÚPRAVA PODLÁH**	DREVENÉ KAZETOVÉ PARKETY dubová dyha vzor Versailes 810/810mm
		ÚPRAVA STIEN	odstrániť zvetralú omietku, KERAMICKÝ OBKLAD do v=2,0m,
		ÚPRAVA STROPOV	odstrániť zvetralú omietku, nová VÁPENNÁ OMIETKA + VÁPENNÝ NÁTER
		POZNÁMKA	STROP A STENY - UMELECKO REMESELNÁ PRÁCA
1.05	**KNIŽNICA**	45,63	
	1.07 Reštaurátorský výskum 104(107) Návrh obnovy pamiatky	**ÚPRAVA PODLÁH**	DREVENÉ KAZETOVÉ PARKETY dubová dyha vzor Versailes 810/810mm
		ÚPRAVA STIEN	odstrániť zvetralú omietku, nová VÁPENNÁ OMIETKA + VÁPENNÝ NÁTER
		ÚPRAVA STROPOV	odstrániť zvetralú omietku, nová VÁPENNÁ OMIETKA + VÁPENNÝ NÁTER
		POZNÁMKA	STROP A STENY - UMELECKO REMESELNÁ PRÁCA
1.06	**KNIŽNICA**	40,95	
	1.06 Reštaurátorský výskum 102(105) Návrh obnovy pamiatky	**ÚPRAVA PODLÁH**	DREVENÉ KAZETOVÉ PARKETY dubová dyha vzor Versailes 810/810mm
		ÚPRAVA STIEN	odstrániť zvetralú omietku, nová VÁPENNÁ OMIETKA + VÁPENNÝ NÁTER
		ÚPRAVA STROPOV	odstrániť zvetralú omietku, nová VÁPENNÁ OMIETKA + VÁPENNÝ NÁTER
		POZNÁMKA	STROP A STENY - UMELECKO REMESELNÁ PRÁCA
			REŠTAUROVAŤ kamenné šambrány vykurovacieho telesa
1.07	**KAVIAREŇ**	46,00	
	1.05 Reštaurátorský výskum 105(108) Návrh obnovy pamiatky	**ÚPRAVA PODLÁH**	DREVENÉ KAZETOVÉ PARKETY dubová dyha vzor Versailes 810/810mm
		ÚPRAVA STIEN	odstrániť zvetralú omietku, nová VÁPENNÁ OMIETKA + VÁPENNÝ NÁTER
		ÚPRAVA STROPOV	KLENBA - REŠTAURÁTORSKÉ PRÁCE
		POZNÁMKA	OBNOVENIE ZÁKLENKU, dverný otvor 2/Ľ
			STENY - UMELECKO REMESELNÁ PRÁCA
1.08	**KAVIAREŇ**	25,46	
	1.04 Reštaurátorský výskum 106(109) Návrh obnovy pamiatky	**ÚPRAVA PODLÁH**	DREVENÉ KAZETOVÉ PARKETY dubová dyha vzor Versailes 810/810mm
		ÚPRAVA STIEN	odstrániť zvetralú omietku, nová VÁPENNÁ OMIETKA + VÁPENNÝ NÁTER
		ÚPRAVA STROPOV	KLENBA - REŠTAURÁTORSKÉ PRÁCE
		POZNÁMKA	OSTENIE dverného otvoru medzi 1.08 a 1.07 REŠTAUROVAŤ, sonda S31, S35
			zvyšné STENY - UMELECKO REMESELNÁ PRÁCA
1.09	**PRÍRUČNÝ SKLAD**	5,70	
	1.04 Reštaurátorský výskum 106(109) Návrh obnovy pamiatky	**ÚPRAVA PODLÁH**	DREVENÉ KAZETOVÉ PARKETY dubová dyha vzor Versailes 810/810mm
		ÚPRAVA STIEN	odstrániť zvetralú omietku, nová VÁPENNÁ OMIETKA + VÁPENNÝ NÁTER
		ÚPRAVA STROPOV	odstrániť zvetralú omietku, nová VÁPENNÁ OMIETKA + VÁPENNÝ NÁTER
		POZNÁMKA	STROP A STENY - UMELECKO REMESELNÁ PRÁCA
1.10	**ŠATNÍK ZAMESTNANCOV**	2,00	
	1.04 Reštaurátorský výskum 106(109) Návrh obnovy pamiatky	**ÚPRAVA PODLÁH**	DREVENÉ KAZETOVÉ PARKETY dubová dyha vzor Versailes 810/810mm
		ÚPRAVA STIEN	odstrániť zvetralú omietku, nová VÁPENNÁ OMIETKA + VÁPENNÝ NÁTER
		ÚPRAVA STROPOV	odstrániť zvetralú omietku, nová VÁPENNÁ OMIETKA + VÁPENNÝ NÁTER
		POZNÁMKA	STROP A STENY - UMELECKO REMESELNÁ PRÁCA
1.11	**VÝŤAH**	3,18	OTIS COMFORT II, 6 osôb
	1.03 Reštaurátorský výskum 107(110) Návrh obnovy pamiatky	**ÚPRAVA STIEN**	odstrániť zvetralú omietku, nová VÁPENNÁ OMIETKA + VÁPENNÝ NÁTER
		POZNÁMKA	

LEGENDA HMÔT

OZNAČENIE	NÁZOV
	MONOLITICKÝ ŽELEZOBETÓN
	ZAMUROVANÝ OTVOR Z PLNÝCH TEHÁL NA MALTU VC
	SADROKARTÓNOVÁ PRIEČKA HR. 50 MM
	PRIEČKOVÉ MURIVO HR. 150 MM Z TVÁRNIC YTONG 15 NA MALTOVÚ ZMES YTONG

POZNÁMKA:

ST - SKLENENÁ STENA, UCHYTENIE BODOVÉ DO BOČNÝCH STIEN
KALENÉ SKLO HR. 10 MM, ŠÍRKA: 1,52 M, VÝŠKA: 1KS 1,28 M, POČET: 8 KS,

KR - KOMÍNOVÁ RÚRA PRE PL KOTOL

PROJEKČNÁ KANCELÁRIA	zodpovedný projektant	ING. ARCH. MÜLLER
	hlavný inžinier projektu	
	projektant časti	ING. ARCH. MÜLLER
	investor	MESTO ŽARNOVICA
	miesto stavby	ŽARNOVICA, PARC. Č. 1531
	názov	**Obnova Horného kaštieľa**
dátum: august 2017	mierka: 1:50	obsah: PÔDORYS 1. POSCHODIA
		časť
		sada č.
		výkres č. 16