
STROP NAD 2.POSCHODÍM, M 1:100

VIČ ČASŤ D1 03 STATIKA

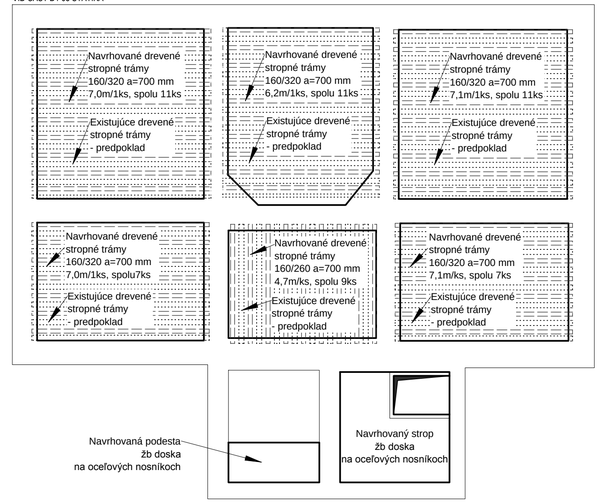

LEGENDA MIESTNOSTÍ

ČÍSLO MIESTN.	NÁZOV MIESTNOSTI	M2	POPIS	
2.01	**SCHODISKO**	16,05		
	2.01 Reštaurátorský výskum 209(121) Návrh obnovy pamiatky	**ÚPRAVA PODLÁH**	STUPNE: UMELÝ PIESKOVEC, PODESTA: KAMENNÁ DLAŽBA	
		ÚPRAVA STIEN	odstrániť zvetralú omietku, nová VÁPENNÁ OMIETKA + VÁPENNÝ NÁTER	
		ÚPRAVA STROPOV	navrhovaný protipožiarny sadrokartón, STIREKA + NÁTER	
		POZNÁMKA	ZÁBRADLIE KALENÉ SKLO, vygravírovaný motív pôvodného zvislého prvku	
			STENY - UMELECKO REMESELNÁ PRÁCA	
2.02	**SCHODISKOVÁ HALA**	33,53		
	2.01 Reštaurátorský výskum 201(113) Návrh obnovy pamiatky	**ÚPRAVA PODLÁH**	KAMENNÁ DLAŽBA, pôvodný základ odstrániť, nová BETÓNOVÁ škrupina 70	
		ÚPRAVA STIEN	odstrániť zvetralú omietku, nová VÁPENNÁ OMIETKA + VÁPENNÝ NÁTER	
		ÚPRAVA STROPOV	odstrániť zvetralú omietku, nová VÁPENNÁ OMIETKA + VÁPENNÝ NÁTER	
		POZNÁMKA	ZÁBRADLIE KALENÉ SKLO, vygravírovaný motív pôvodného zvislého prvku	
			REŠTAUROVAŤ kamenné šambrány vykurovacích telies	
			STROP A STENY - UMELECKO REMESELNÁ PRÁCA	
2.03	**WC MUŽI**	9,31		
	2.03 Reštaurátorský výskum 208(120) Návrh obnovy pamiatky	**ÚPRAVA PODLÁH**	KERAMICKÁ DLAŽBA, pôvodný základ odstrániť, nová BETÓNOVÁ škrupina 70	
		ÚPRAVA STIEN	odstrániť zvetralú omietku, KERAMICKÝ OBKLAD do v=2,0m,	
		ÚPRAVA STROPOV	odstrániť zvetralú omietku, nová VÁPENNÁ OMIETKA + VÁPENNÝ NÁTER	
		POZNÁMKA	HPL SANITÁRNA ODDEĽOVACIA STENA 13mm, U hliníkové profily	
			STROP A STENY - UMELECKO REMESELNÁ PRÁCA	
2.04	**MALÁ ZASADAČKA**	31,95		
	2.08 Reštaurátorský výskum 203(115) Návrh obnovy pamiatky	**ÚPRAVA PODLÁH**	DREVENÉ KAZETOVÉ PARKETY dubová dyha vzor Versailes 810/810mm	
		ÚPRAVA STIEN	odstrániť zvetralú omietku, KERAMICKÝ OBKLAD do v=2,0m,	
		ÚPRAVA STROPOV	odstrániť zvetralú omietku, nová VÁPENNÁ OMIETKA + VÁPENNÝ NÁTER	
		POZNÁMKA	STROP A STENY - UMELECKO REMESELNÁ PRÁCA	
2.05	**OBRADNÁ SIEŇ**	51,19		
	2.07 Reštaurátorský výskum 204(116) Návrh obnovy pamiatky	**ÚPRAVA PODLÁH**	DREVENÉ KAZETOVÉ PARKETY dubová dyha vzor Versailes 810/810mm	
		ÚPRAVA STIEN	REŠTAURÁTORSKÉ PRÁCE medzi sondami S92 - S97	
		ÚPRAVA STROPOV	REŠTAURÁTORSKÉ PRÁCE medailóny stropov, fabióny ríms	
		POZNÁMKA	zvyšné steny STENY - UMELECKO REMESELNÁ PRÁCA	
2.06	**OBRADNÁ SIEŇ**	39,40		
	2.06 Reštaurátorský výskum 202(114) Návrh obnovy pamiatky	**ÚPRAVA PODLÁH**	DREVENÉ KAZETOVÉ PARKETY dubová dyha vzor Versailes 810/810mm	
		ÚPRAVA STIEN	REŠTAURÁTORSKÉ PRÁCE ostenie okenného otvoru, sonda S63	
		ÚPRAVA STROPOV	REŠTAURÁTORSKÉ PRÁCE medailóny stropov, fabióny ríms	
		POZNÁMKA	REŠTAURÁTORSKE PRÁCE stena sonda S70	
			zvyšné steny STENY - UMELECKO REMESELNÁ PRÁCA	
2.07	**OBRADNÁ SIEŇ**	52,49		
	2.05 Reštaurátorský výskum 205(117) Návrh obnovy pamiatky	**ÚPRAVA PODLÁH**	DREVENÉ KAZETOVÉ PARKETY dubová dyha vzor Versailes 810/810mm	
		ÚPRAVA STIEN	REŠTAURÁTORSKÉ PRÁCE medzi oknami - sonda S74	
		ÚPRAVA STROPOV	REŠTAURÁTORSKÉ PRÁCE medailóny stropov, fabióny ríms	
		POZNÁMKA	REŠTAURÁTORSKE PRÁCE stena sonda S75	
			zvyšné steny STENY - UMELECKO REMESELNÁ PRÁCA	
2.08	**PRÍPRAVNÝ PRIESTOR**	24,70		
	2.04 Reštaurátorský výskum 206(118) Návrh obnovy pamiatky	**ÚPRAVA PODLÁH**	DREVENÉ KAZETOVÉ PARKETY dubová dyha vzor Versailes 810/810mm	
		ÚPRAVA STIEN	odstrániť zvetralú omietku, nová VÁPENNÁ OMIETKA + VÁPENNÝ NÁTER	
		ÚPRAVA STROPOV	odstrániť zvetralú omietku, nová VÁPENNÁ OMIETKA + VÁPENNÝ NÁTER	
		POZNÁMKA	STROP A STENY - UMELECKO REMESELNÁ PRÁCA	
2.09	**KUCHYNKA**	8,00		
	2.04 Reštaurátorský výskum 206(118) Návrh obnovy pamiatky	**ÚPRAVA PODLÁH**	DREVENÉ KAZETOVÉ PARKETY dubová dyha vzor Versailes 810/810mm	
		ÚPRAVA STIEN	odstrániť zvetralú omietku, nová VÁPENNÁ OMIETKA + VÁPENNÝ NÁTER	
		ÚPRAVA STROPOV	odstrániť zvetralú omietku, nová VÁPENNÁ OMIETKA + VÁPENNÝ NÁTER	
		POZNÁMKA	REŠTAURÁTORSKE PRÁCE stena sonda S81	
			STROP a zvyšné steny STENY - UMELECKO REMESELNÁ PRÁCA	
2.10	**VÝŤAH**	3,18	OTIS COMFORT II, 6 osôb	
	1.03 Reštaurátorský výskum 107(110) Návrh obnovy pamiatky	**ÚPRAVA STIEN**	odstrániť zvetralú omietku, nová VÁPENNÁ OMIETKA + VÁPENNÝ NÁTER	
		POZNÁMKA		

LEGENDA HMÔT

OZNAČENIE	NÁZOV
	MONOLITICKÝ ŽELEZOBETÓN
	ZAMUROVANÝ OTVOR Z PLNÝCH TEHÁL NA MALTU VC
	SADROKARTÓNOVÁ PRIEČKA HR. 50 MM
	PRIEČKOVÉ MURIVO HR. 150 MM Z TVÁRNIC YTONG 15 NA MALTOVÚ ZMES YTONG

POZNÁMKA:

ST - SKLENENÁ STENA, UCHYTENIE BODOVÉ DO BOČNÝCH STIEN
KALENÉ SKLO HR. 10 MM, ŠÍRKA: 1,52 M, VÝŠKA: 1KS 1,28 M, POČET: 8 KS,

KR - KOMÍNOVÁ RÚRA PRE PL KOTOL

PROJEKČNÁ KANCELÁRIA	zodpovedný projektant	ING. ARCH. MÜLLER
	hlavný inžinier projektu	
	projektant časti	ING. ARCH. MÜLLER
	investor	MESTO ŽARNOVICA
	miesto stavby	ŽARNOVICA, PARC. Č. 1531
	názov	**Obnova Horného kaštieľa**
dátum: august 2017	mierka: 1:50	obsah: PÔDORYS 2. POSCHODIA
		časť: D1 01 STAVEBNÁ ČASŤ
		sada č.
		výkres č. 17