
STROP NAD 3.POSCHODÍM, M 1:100

VIĎ ČASŤ D1 03 STATIKA

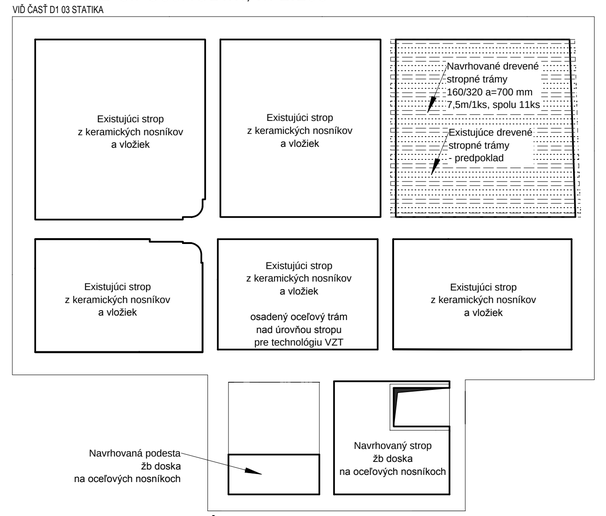

LEGENDA MIESTNOSTÍ

ČÍSLO MIESTN.	NÁZOV MIESTNOSTI	M2	POPIS	
3.01	**SCHODISKO**	16,05		
	2.01 Reštaurátorský výskum 209(121) Návrh obnovy pamiatky	**ÚPRAVA PODLÁH**	STUPNE: UMELÝ PIESKOVEC, PODESTA: KAMENNÁ DLAŽBA	
		ÚPRAVA STIEN	odstrániť zvetralú omietku, nová VÁPENNÁ OMIETKA + VÁPENNÝ NÁTER	
		ÚPRAVA STROPOV	navrhovaný protipožiarny sadrokartón, STIREKA + NÁTER	
		POZNÁMKA	ZÁBRADLIE KALENÉ SKLO, vygravírovaný motív pôvodného zvislého prvku	
3.02	**SCHODISKOVÁ HALA**	32,18		
	3.01 Reštaurátorský výskum 301(122) Návrh obnovy pamiatky	**ÚPRAVA PODLÁH**	KAMENNÁ DLAŽBA, pôvodný základ odstrániť, nová BETÓNOVÁ škrupina 70	
		ÚPRAVA STIEN	odstrániť zvetralú omietku, nová VÁPENNÁ OMIETKA + VÁPENNÝ NÁTER	
		ÚPRAVA STROPOV	REŠTAUROVAŤ štukovú výzdobu fabiónov	
		POZNÁMKA	REŠTAUROVAŤ kamenné šambrány vykurovacích telies	
3.03	**WC PERSONÁL**	7,13		
	3.02 Reštaurátorský výskum 309(130) Návrh obnovy pamiatky	**ÚPRAVA PODLÁH**	KERAMICKÁ DLAŽBA, pôvodný základ odstrániť, nová BETÓNOVÁ škrupina 70	
		ÚPRAVA STIEN	odstrániť zvetralú omietku, KERAMICKÝ OBKLAD do v=2,0m,	
		ÚPRAVA STROPOV	odstrániť zvetralú omietku, nová VÁPENNÁ OMIETKA + VÁPENNÝ NÁTER	
		POZNÁMKA	HPL SANITÁRNA ODDEĽOVACIA STENA 13mm, U hliníkové profily	
3.04	**UPRATOVAČKA**	2,45		
	3.02 Reštaurátorský výskum 309(130) Návrh obnovy pamiatky	**ÚPRAVA PODLÁH**	KERAMICKÁ DLAŽBA, pôvodný základ odstrániť, nová BETÓNOVÁ škrupina 70	
		ÚPRAVA STIEN	odstrániť zvetralú omietku, KERAMICKÝ OBKLAD do v=2,0m,	
		ÚPRAVA STROPOV	odstrániť zvetralú omietku, nová VÁPENNÁ OMIETKA + VÁPENNÝ NÁTER	
		POZNÁMKA	STROP a zvyšné steny STENY - UMELECKO REMESELNÁ PRÁCA	
3.05	**POMOCNÁ MIESTNOSŤ**	30,68		
	3.09 Reštaurátorský výskum 303(124) Návrh obnovy pamiatky	**ÚPRAVA PODLÁH**	DREVENÉ KAZETOVÉ PARKETY dubová dyha vzor Versailes 810/810mm	
		ÚPRAVA STIEN	odstrániť zvetralú omietku, nová VÁPENNÁ OMIETKA + VÁPENNÝ NÁTER	
		ÚPRAVA STROPOV	odstrániť zvetralú omietku, nová VÁPENNÁ OMIETKA + VÁPENNÝ NÁTER	
		POZNÁMKA	REŠTAUROVAŤ niku pre vykurovacie teleso	
			STROP a zvyšné steny STENY - UMELECKO REMESELNÁ PRÁCA	
3.06	**UNIVERZÁLNY PRIESTOR**	50,83		
	3.08 Reštaurátorský výskum 304(125) Návrh obnovy pamiatky	**ÚPRAVA PODLÁH**	DREVENÉ KAZETOVÉ PARKETY dubová dyha vzor Versailes 810/810mm	
		ÚPRAVA STIEN	odstrániť zvetralú omietku, nová VÁPENNÁ OMIETKA + VÁPENNÝ NÁTER	
		ÚPRAVA STROPOV	odstrániť zvetralú omietku, nová VÁPENNÁ OMIETKA + VÁPENNÝ NÁTER	
		POZNÁMKA	REŠTAUROVAŤ niku pre vykurovacie teleso	
			STROP a zvyšné steny STENY - UMELECKO REMESELNÁ PRÁCA	
3.07	**UNIVERZÁLNY PRIESTOR**	45,74		
	3.07 Reštaurátorský výskum 307(123) Návrh obnovy pamiatky	**ÚPRAVA PODLÁH**	DREVENÉ KAZETOVÉ PARKETY dubová dyha vzor Versailes 810/810mm	
		ÚPRAVA STIEN	odstrániť zvetralú omietku, nová VÁPENNÁ OMIETKA + VÁPENNÝ NÁTER	
		ÚPRAVA STROPOV	odstrániť zvetralú omietku, nová VÁPENNÁ OMIETKA + VÁPENNÝ NÁTER	
		POZNÁMKA	STROP A STENY - UMELECKO REMESELNÁ PRÁCA	
3.08	**UNIVERZÁLNY PRIESTOR**	51,96		
	3.06 Reštaurátorský výskum 305(126) Návrh obnovy pamiatky	**ÚPRAVA PODLÁH**	DREVENÉ KAZETOVÉ PARKETY dubová dyha vzor Versailes 810/810mm	
		ÚPRAVA STIEN	odstrániť zvetralú omietku, nová VÁPENNÁ OMIETKA + VÁPENNÝ NÁTER	
		ÚPRAVA STROPOV	odstrániť zvetralú omietku, nová VÁPENNÁ OMIETKA + VÁPENNÝ NÁTER	
		POZNÁMKA	STROP A STENY - UMELECKO REMESELNÁ PRÁCA	
3.09	**MAT. TECHNICKÉ ZÁZEMIE**	32,66		
	3.05 Reštaurátorský výskum 306(124) Návrh obnovy pamiatky 307(128) Návrh obnovy pamiatky	**ÚPRAVA PODLÁH**	KERAMICKÁ DLAŽBA, pôvodný základ odstrániť, nová BETÓNOVÁ škrupina 70	
		ÚPRAVA STIEN	odstrániť zvetralú omietku, nová VÁPENNÁ OMIETKA + VÁPENNÝ NÁTER	
		ÚPRAVA STROPOV	odstrániť zvetralú omietku, nová VÁPENNÁ OMIETKA + VÁPENNÝ NÁTER	
		POZNÁMKA	STROP A STENY - UMELECKO REMESELNÁ PRÁCA	
3.10	**VÝŤAH**	3,18	OTIS COMFORT II, 6 osôb	
	3.03 Reštaurátorský výskum 308(129) Návrh obnovy pamiatky	**ÚPRAVA STIEN**	odstrániť zvetralú omietku, nová VÁPENNÁ OMIETKA + VÁPENNÝ NÁTER	
		POZNÁMKA		

LEGENDA HMÔT

OZNAČENIE	NÁZOV
	MONOLITICKÝ ŽELEZOBETÓN
	ZAMUROVANÝ OTVOR Z PLNÝCH TEHÁL NA MALTU VC
	PRIEČKOVÉ MURIVO HR. 150 A 100 MM Z TVÁRNIC YTONG 15 A 100 NA MALTOVÚ ZMES YTONG
	SADROKARTÓNOVÁ PRIEČKA HR. 50 MM

POZNÁMKA:

ST - SKLENENÁ STENA, UCHYTENIE BODOVÉ DO BOČNÝCH STIEN
KALENÉ SKLO HR. 10 MM, ŠÍRKA: 1,52 M, VÝŠKA: 1KS 1,28 M, POČET: 8 KS,

KR - KOMÍNOVÁ RÚRA PRE PL KOTOL

PROJEKČNÁ KANCELÁRIA g.a.m	zodpovedný projektant	ING. ARCH. MÜLLER
	hlavný inžinier projektu	
	projektant časti	ING. ARCH. MÜLLER
	investor	MESTO ŽARNOVICA
	miesto stavby	ŽARNOVICA, PARC. Č. 1531
	názov	**Obnova Horného kaštieľa**
dátum: august 2017	mierka: 1:50	obsah: PÔDORYS 3. POSCHODIA
		časť: D1 01 STAVEBNÁ ČASŤ
		sada č.
		výkres č.: 18