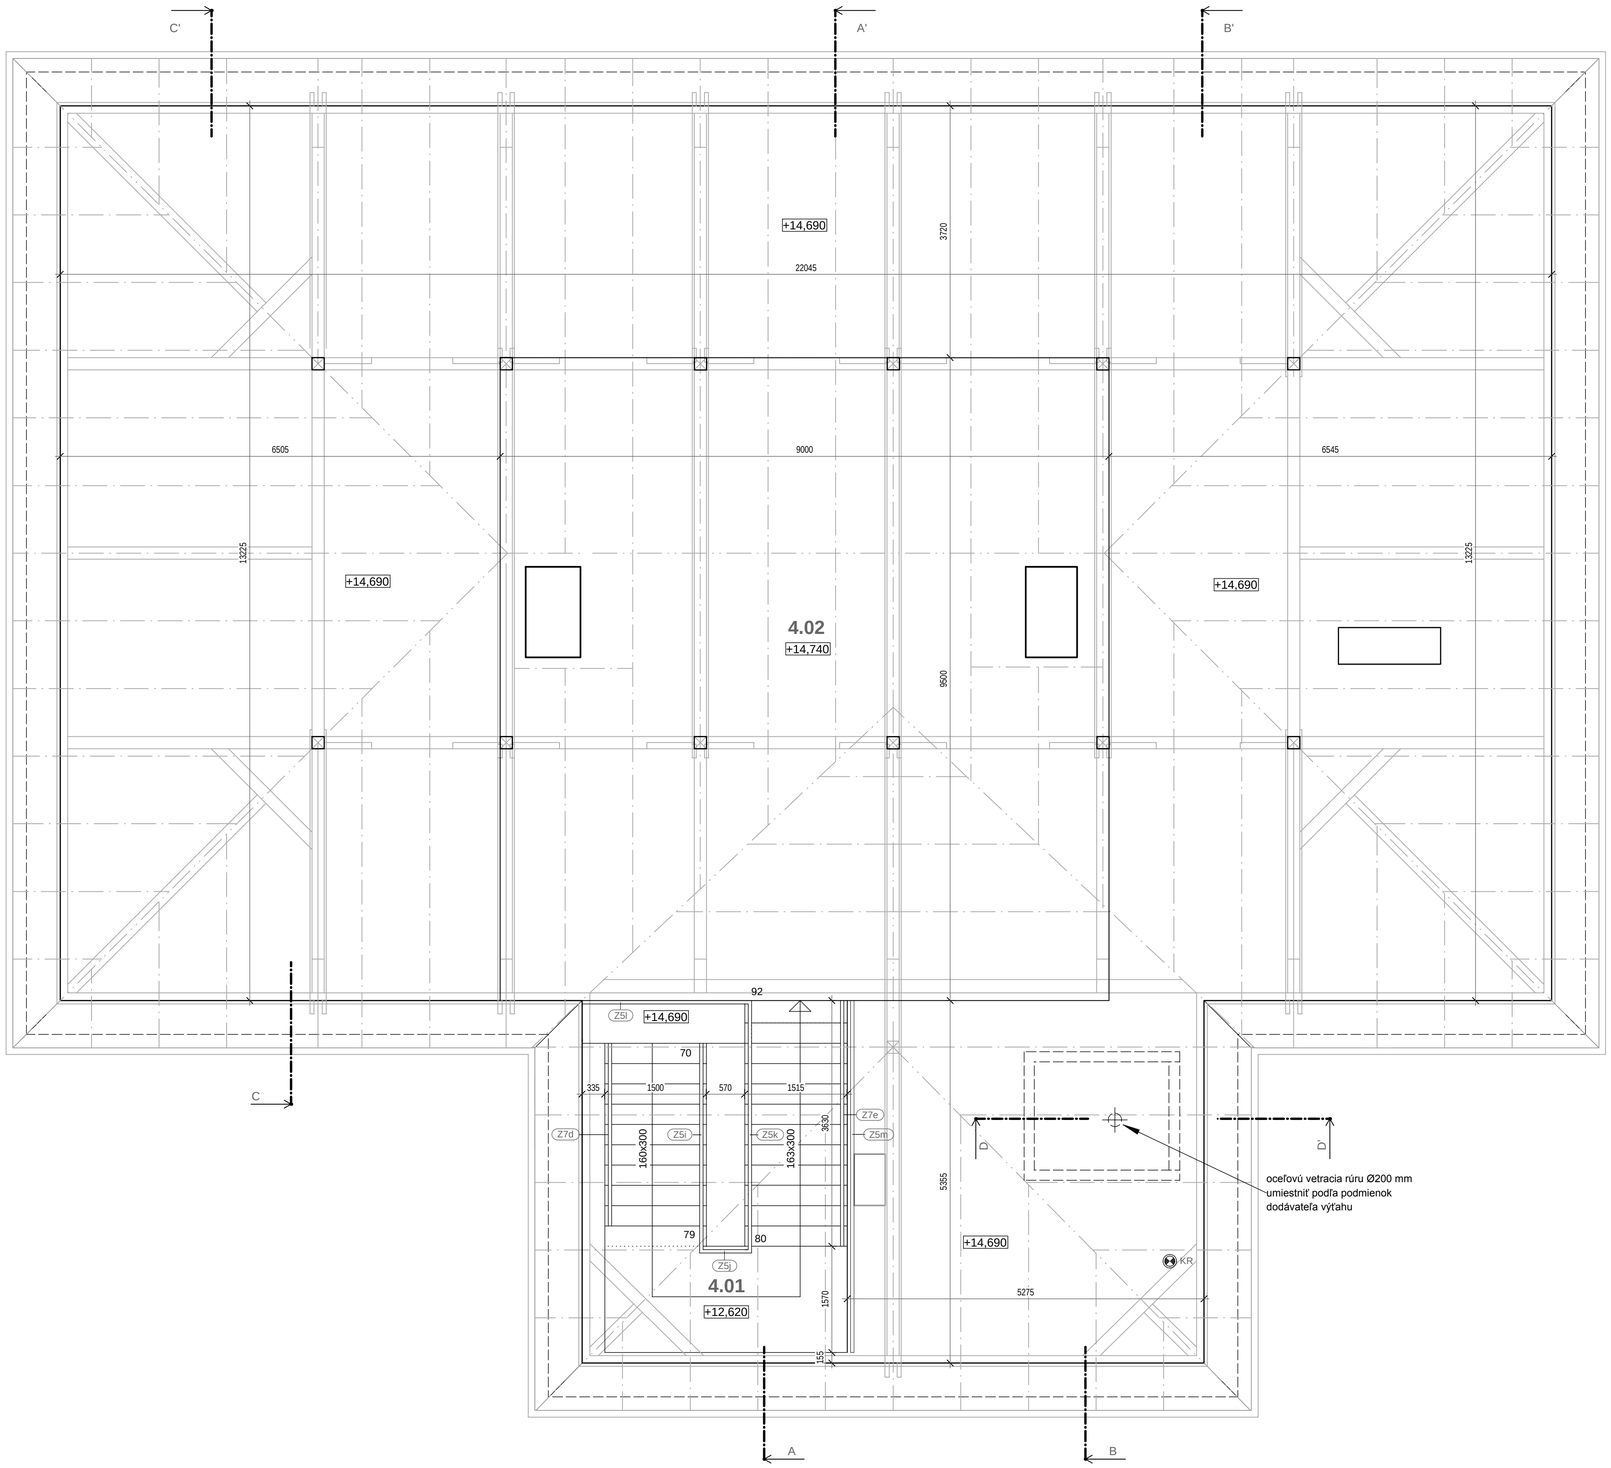


LEGENDA MIESTNOSTÍ

ČÍSLO MIESTN.	NÁZOV MIESTNOSTI	M2	POPIS	
4.01	**SCHODISKO**	16,05		
			ÚPRAVA PODLÁH	OCEĽOVÉ NÁSTUPNICE
			ÚPRAVA STIEN	odstrániť zvetralú omietku, nová VÁPENNÁ OMIETKA + VÁPENNÝ NÁTER
			ÚPRAVA STROPOV	nebude sa realizovať
			POZNÁMKA	nebude sa realizovať
4.02	**POVALA**	340,8		
			ÚPRAVA PODLÁH	nebude sa realizovať
			ÚPRAVA STIEN	nebude sa realizovať
			ÚPRAVA STROPOV	nebude sa realizovať
			POZNÁMKA	

POZNÁMKA:

KR - KOMÍNOVÁ RÚRA PRE PL KOTOL

PROJEKČNÁ KANCELÁRIA	zodpovedný projektant	ING. ARCH. MÜLLER
	hlavný inžinier projektu	
	projektant časti	ING. ARCH. MÜLLER
	investor	MESTO ŽARNOVICA
	miesto stavby	ŽARNOVICA, PARC. Č. 1531
	názov	**Obnova Horného kaštieľa**
dátum: august 2017	mierka: 1:50	obsah: PÔDORYS PODKROVIA
		časť: D1 01 STAVEBNÁ ČASŤ
		sada č.
		výkres č.: 19