



REZ A-A'

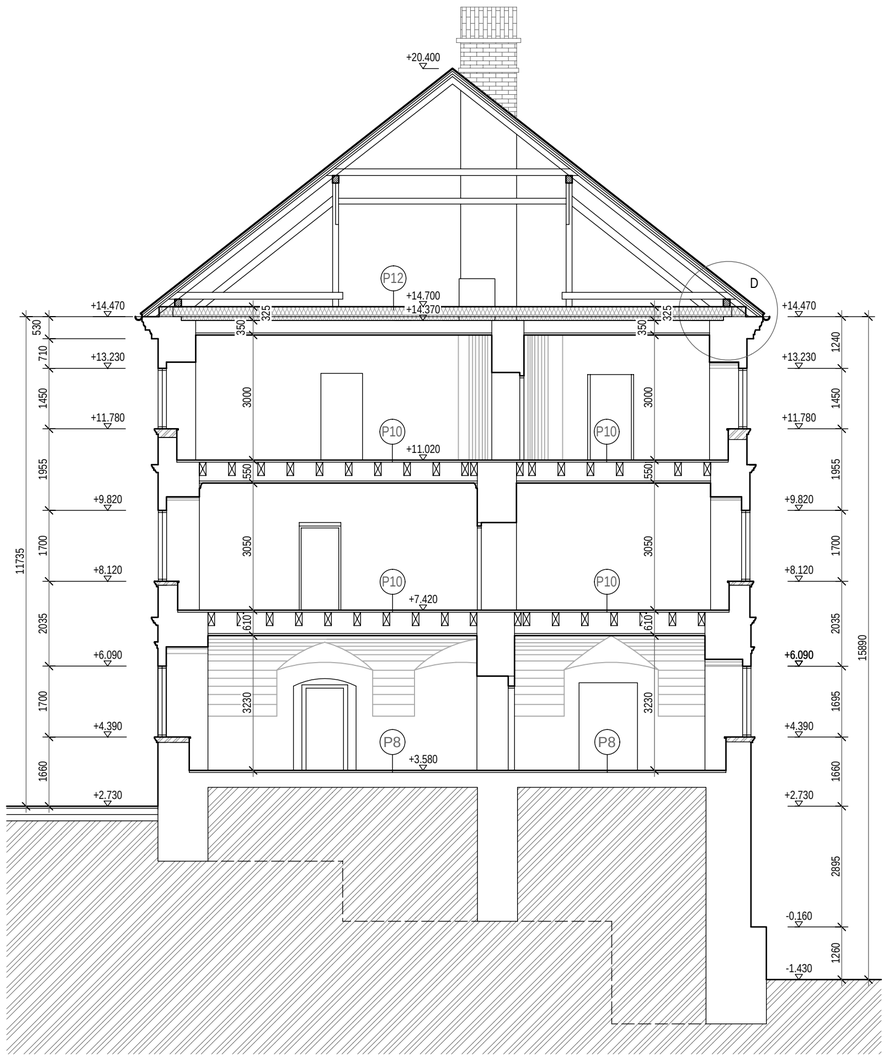



REZ C-C'

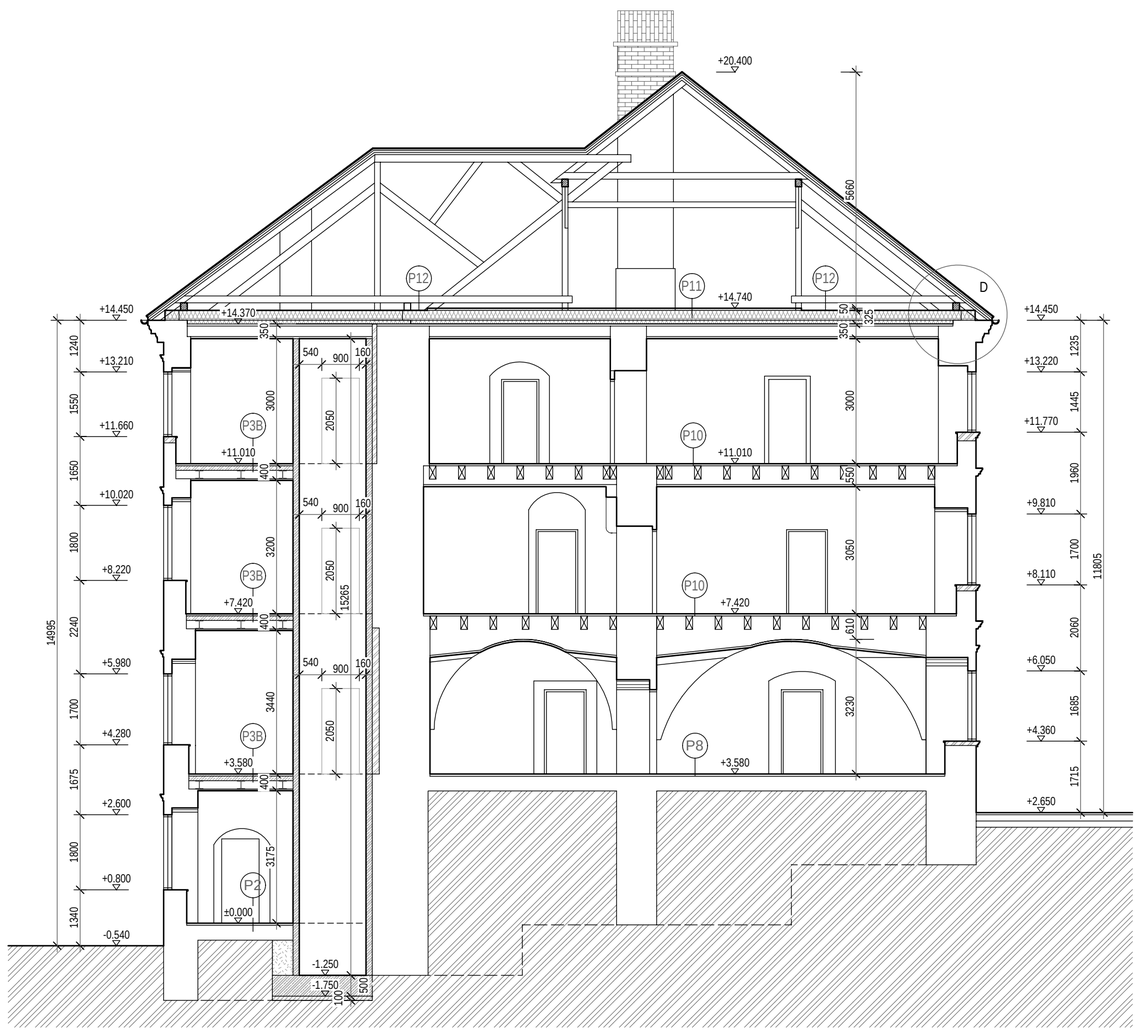

REZ B-B'

DETAIL "D"

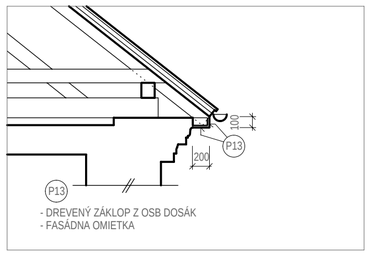

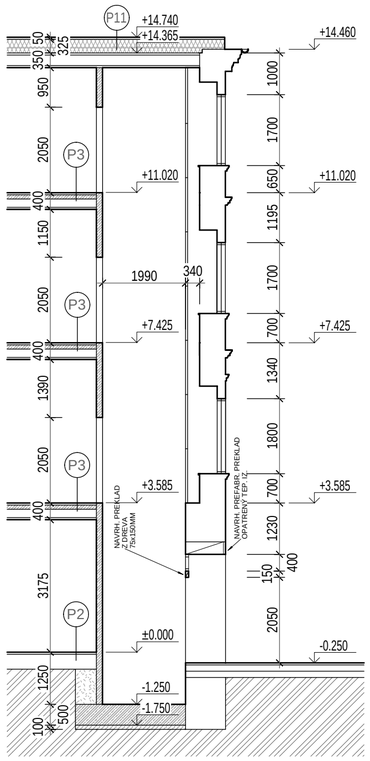

REZ D-D'

SKLADBA PODLÁH:

P1		P2		P3A	
- LOMOVÝ KAMEŇ	- 3,0 CM	- KAMENNÁ DLAŽBA	- 3,0 CM	- KAMENNÁ	-3,5 CM
- MRAZUVZDORNÉ LEPIDLO	- 1,0 CM	- LEPIDLO	- 1,0 CM	- LEPIDLO	-1,5/1,0 CM
- PODKLADNÝ BETÓN V SPÁDE	- 10,0 CM	- EXISTUJÚCA KONŠTRUKCIA	-	- ŽB DOSKA	-12,0 CM
- ŠTRKOPIESOK	- 10,0 CM			- OCEĽOVÉ TRÁMY	-20,0 CM
				- PROTIPOŽIARNY SÁDROKARTÓN	-
				P3B	
				- KERAMICKÁ DLAŽBA	-0,6 CM
				- LEPIDLO	-1,5/1,0 CM
				- ŽB DOSKA	-12,0 CM
				- OCEĽOVÉ TRÁMY	-20,0 CM
				- PROTIPOŽIARNY SÁDROKARTÓN	-
P4		**P5**		**P6**	
- OC. PLECH S OVÁLN. VÝSTUPAMI	- 0,6 CM	- UMELÝ PIESKOVEC	-	- UMELÝ PIESKOVEC	-
- OCEĽOVÉ TRÁMY	-	- EXISTUJÚCI OCEĽOVÝ NOSNÍK	-	- OCEĽOVÝ NOSNÍK	-
- PROTIPOŽIARNY SÁDROKARTÓN	-			- PROTIPOŽIARNY SÁDROKARTON	-
P7		**P8**		**P9**	
- OC. PLECH S OVÁLN. VÝSTUPAMI	- 0,6 CM	- DREVENÉ PARKETY	- 2,0 CM	- KAMENNÁ DLAŽBA	- 3,0 CM
- OCEĽOVÉ TRÁMY	-	- ÚTLMOVÁ FÓLIA	-	- LEPIDLO	- 1,0 CM
- PROTIPOŽIARNY SÁDROKARTÓN	-	- EXISTUJÚCA KONŠTRUKCIA		- BETÓN S KARI SIEŤOU	- 7,0 CM
				- FÓLIA	-
				- ZÁKLOP Z OSB DOSÁK	- 2,2 CM
				- MEDZI NAVRHOVANÉ DREVENÉ STROPNÉ NOSNÍKY	- 26,0 CM
				IZOLÁCIA XPS	- 4,0 CM
				A EXISTUJÚCA ZEMINA/NÁSYP	-
				- EXIST. DREV. STROPNÉ NOSNÍKY	-
				- EXIST. ZÁKLOP Z DOSÁK	-
				- EXIST. OMIETKA NA TRSTINU	-
P10		**P11**		**P12**	
- DREVENÉ PARKETY	- 2,0 CM	- ZÁKLOP Z OSB DOSÁK	- 2,0 CM	- POISTNÁ FÓLIA	-
- ÚTLMOVÁ FÓLIA	-	- POISTNÁ FÓLIA	-	- TEPELNÁ IZOLÁCIA MW	- 32,5 CM
- ZÁKLOP Z OSB DOSÁK	- 2,2 CM	- TEPELNÁ IZOLÁCIA MW	- 32,5 CM	- PAROZÁBRANA	-
- MEDZI NAVRHOVANÉ DREVENÉ STROPNÉ NOSNÍKY	- 32,0 CM	- PAROZÁBRANA	-	- EXIST. STROPNÁ KONŠTR.	
IZOLÁCIA XPS	- 4,0 CM	- EXIST. STROPNÁ KONŠTR.		Z KERAMICKÝCH PREKLADOV	
A EXISTUJÚCA ZEMINA/NÁSYP	-	Z KERAMICKÝCH PREKLADOV		A VLOŽIEK	
- EXIST. DREV. STROPNÉ NOSNÍKY	-	A VLOŽIEK			
- EXIST. ZÁKLOP Z DOSÁK	-				
- EXIST. OMIETKA NA TRSTINU	-				

LEGENDA HMÔT

OZNAČENIE	NÁZOV
	MONOLITICKÝ ŽB, (ŽB STENA A ZÁKLADY VÝŤAHOVEJ ŠACHTY OD KÓTY ±0,000 SMEROM DOLU S VODOTESNOU PRÍSADOU)
	ZAMUROVANÝ OTVOR Z PLNÝCH TEHÁL NA MALTU VC
	TEPELNÁ IZ. MW

g.a.m PROJEKČNÁ KANCELÁRIA	zodpovedný projektant	ING. ARCH. MÜLLER	
	hlavný inžinier projektu		
	projektant časti	ING. ARCH. MÜLLER	
	investor	MESTO ŽARNOVICA	
	miesto stavby	ŽARNOVICA, PARC. Č. 1531	
	názov	**Obnova Horného kaštieľa**	
dátum: august 2017	mierka: 1:100	obsah: REZ A-A', REZ B-B', REZ C-C'	sada č.
		časť: D1 01 STAVEBNÁ ČASŤ	výkres č.: 20