

Detail podopretia nosníkov v nosných stenách (pohľad) 1:25

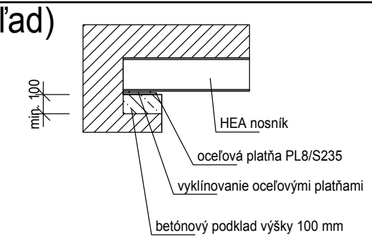

TVAR NOSNÝCH PRVKOV NA 3. POSCHODÍ 1:50

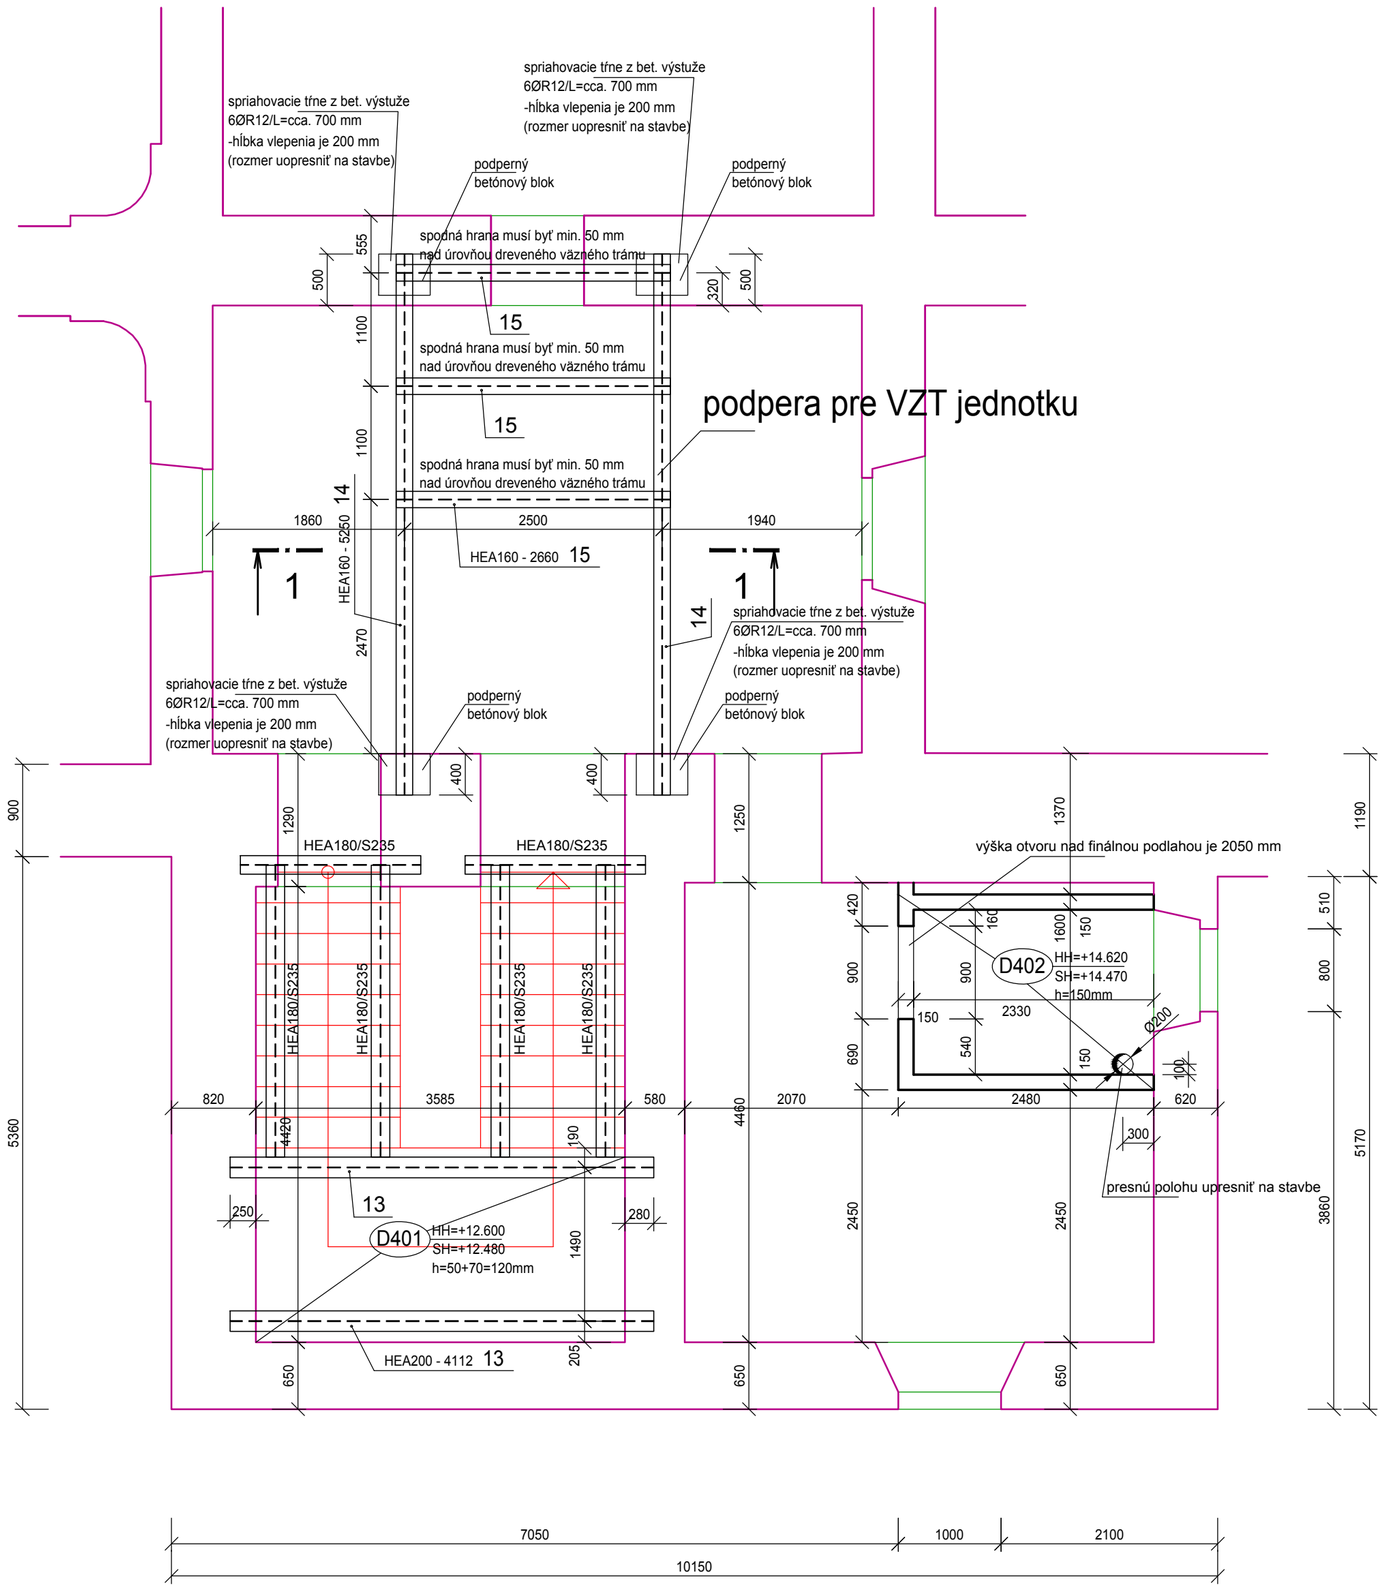

Plocha stropu D401 na prekrytie trapézovým plechom výšky 50 mm je 6,3+10%=7,0 m2
(trapézový plech ROVA T-50B t=0,8mm)

OCELOVÉ KONSTRUKCE
Výkaz materiálu

Č.pol.	ks	Průřez ... Délka Materiál	Hmotnost na 1m pro 1 ks	Celková délka [mm]	Celková hmotnost [kg]
13	2	HEA200 ... 4112 S235	42.30 kg/m 173.94 kg/ks	8224.	347.88
14	2	HEA160 ... 5250 S235	30.40 kg/m 159.60 kg/ks	10500.	319.20
15	3	HEA160 ... 2660 S235	30.40 kg/m 80.86 kg/ks	7980.	242.59
Hmotnost oceli celkem [kg]					909.67
Včetně přirážky 20%					1091.60

POZNÁMKA

-SH= spodná hrana prvku (dosky, prekladu, venca)
-HH= horná hrana prvku (dosky, prekladu, venca)

LEGENDA

(D???) Železobetónová doska

(ST???) Železobetónová stena

◒ Pracovná škára

Betón steny a dosky
Betón STN EN 206-1 - C25/30 - XC2(SK) - Cl 0,4

Betonárska výstuž: 10 505(R)

Krytie výstuže: tb= 20 mm (na vonkajšiu výstuž dosky)

Krytie výstuže: tb= 20 mm (na vonkajšiu výstuž steny)

-Prierazy treba upresniť podľa výkresov jednotlivých inštalácií
-Výstužné prúty treba v mieste otvoru posunúť príp. prerušiť

-OK ramena a výkaz pozri v stavebnej časti

-Jednotlivé rozmery treba upresniť na stavbe, nakoľko sa jedná o zásah do jestvujúcej konštrukcie

Názov akcie: Obnova Horného kaštieľa Objekt č.: D1 03 STATIKA		Pálkovács s.r.o. Kamenica nad Hronom 95 943 65 Kamenica nad Hronom	
Investor	Mesto Žarnovica		
Miesto stavby	Žarnovica, č.p. 1531		
Vypracoval	Ing. Alexander Pálkovács		
Zodpovedný projektant	Ing. Alexander Pálkovács		
Obsah výkresu: Výkres tvaru nosných prvkov na 3. poschodí	Formát	6 x A4	Č. zákazky
	Dátum	09 / 2017	Číslo výkresu: 204
	Účel	PS	Číslo kópie
	Mierka	1 : 50	