


VZOROVÝ PRIEČNY REZ
SPEVNENÁ PLOCHA
M 1:50

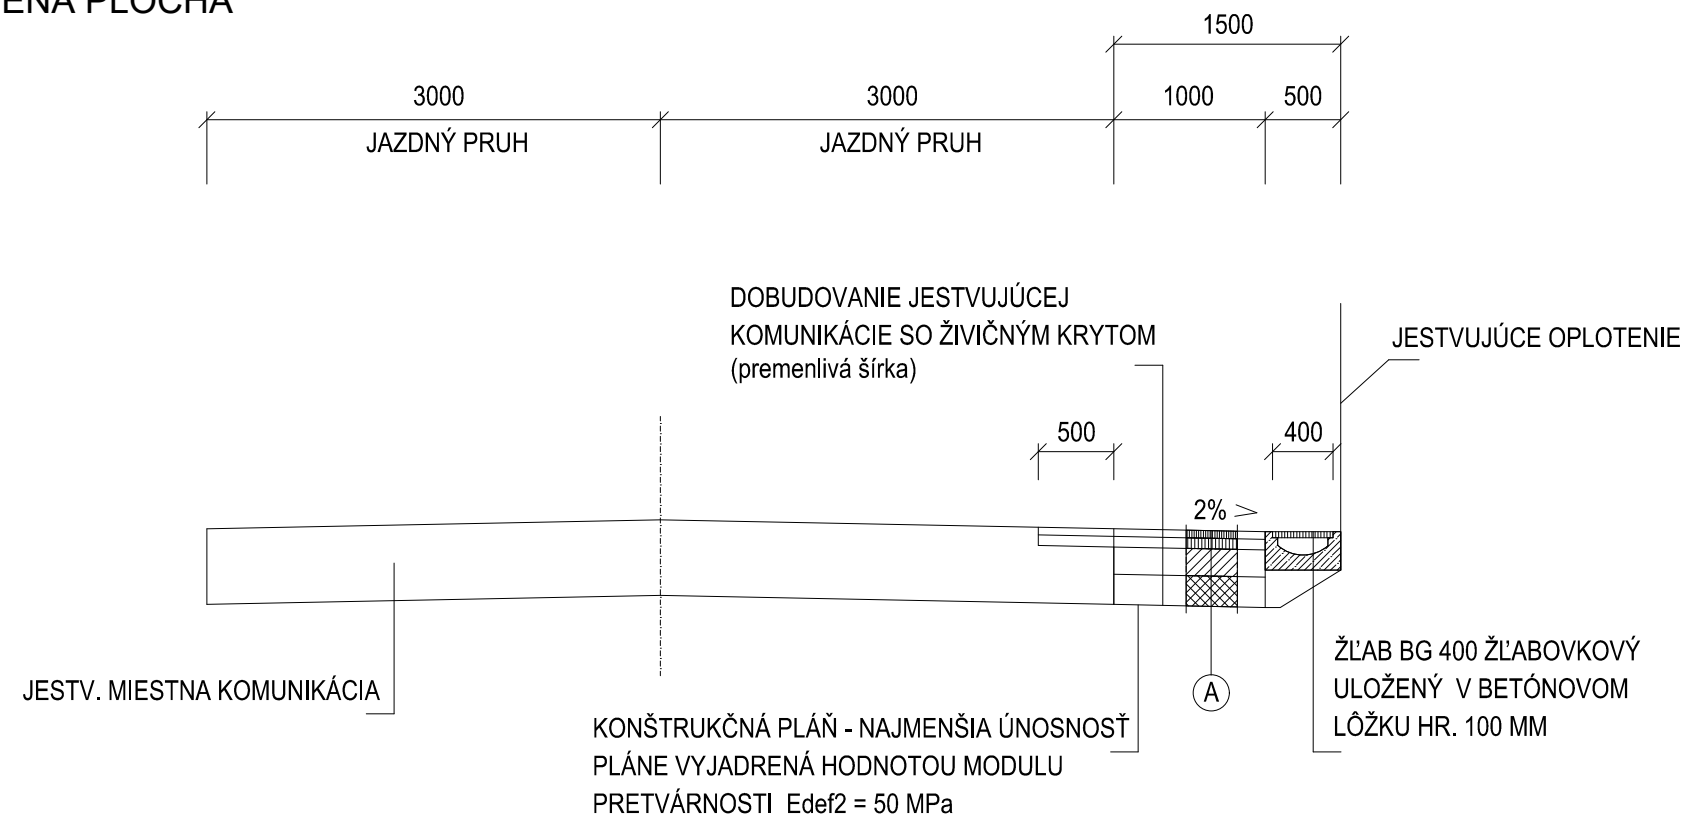


KONŠTRUKČNÉ VRSTVY KOMUNIKÁCIE SO ŽIVIČNÝM KRYTOM - A

ASFALTOVÝ BETÓN AC11 O, PMB 45/80-75, I,	50 MM	STN EN 13 108-1
SPOJOVACÍ POSTREK PSA, CBP 0,5kg/m2		STN 73 6129
OBALOVANÉ KAMENIVO ASFALTOM AC22P, CA 35/50, I,	70 MM	STN EN 13 108 -1
INFILTRAČNÍ POSTREK CBP 0,5kg/m2		STN 73 6129
CEMENTOM STMELENÉ VRSTVY CBGM C5/6,	180 MM	STN EN 14227-1
ŠTRKODRVINA ŠD 31,5(45) Gc	200 MM	STN EN 13285
SPOLU	500 MM	

KONŠTRUKČNÉ VRSTVY VYSPRÁVKY KOMUNIKÁCIE SO ŽIVIČNÝM KRYTOM

ASFALTOVÝ BETÓN AC11 O, PMB 45/80-75, I,	50 MM	STN EN 13 108-1
SPOJOVACÍ POSTREK PSA,CBP 0,5kg/m2		STN 73 6129
OBALOVANÉ KAMENIVO ASFALTOM AC22 P, CA 35/50, I,	70 MM	STN EN 13 108-1
INFILTRAČNÝ POSTREK CBP 0,5kg/m2		STN 73 6129
SPOLU	120 MM	

VZOROVÝ PRIEČNY REZ
SPEVNENÁ PLOCHA
M 1:50

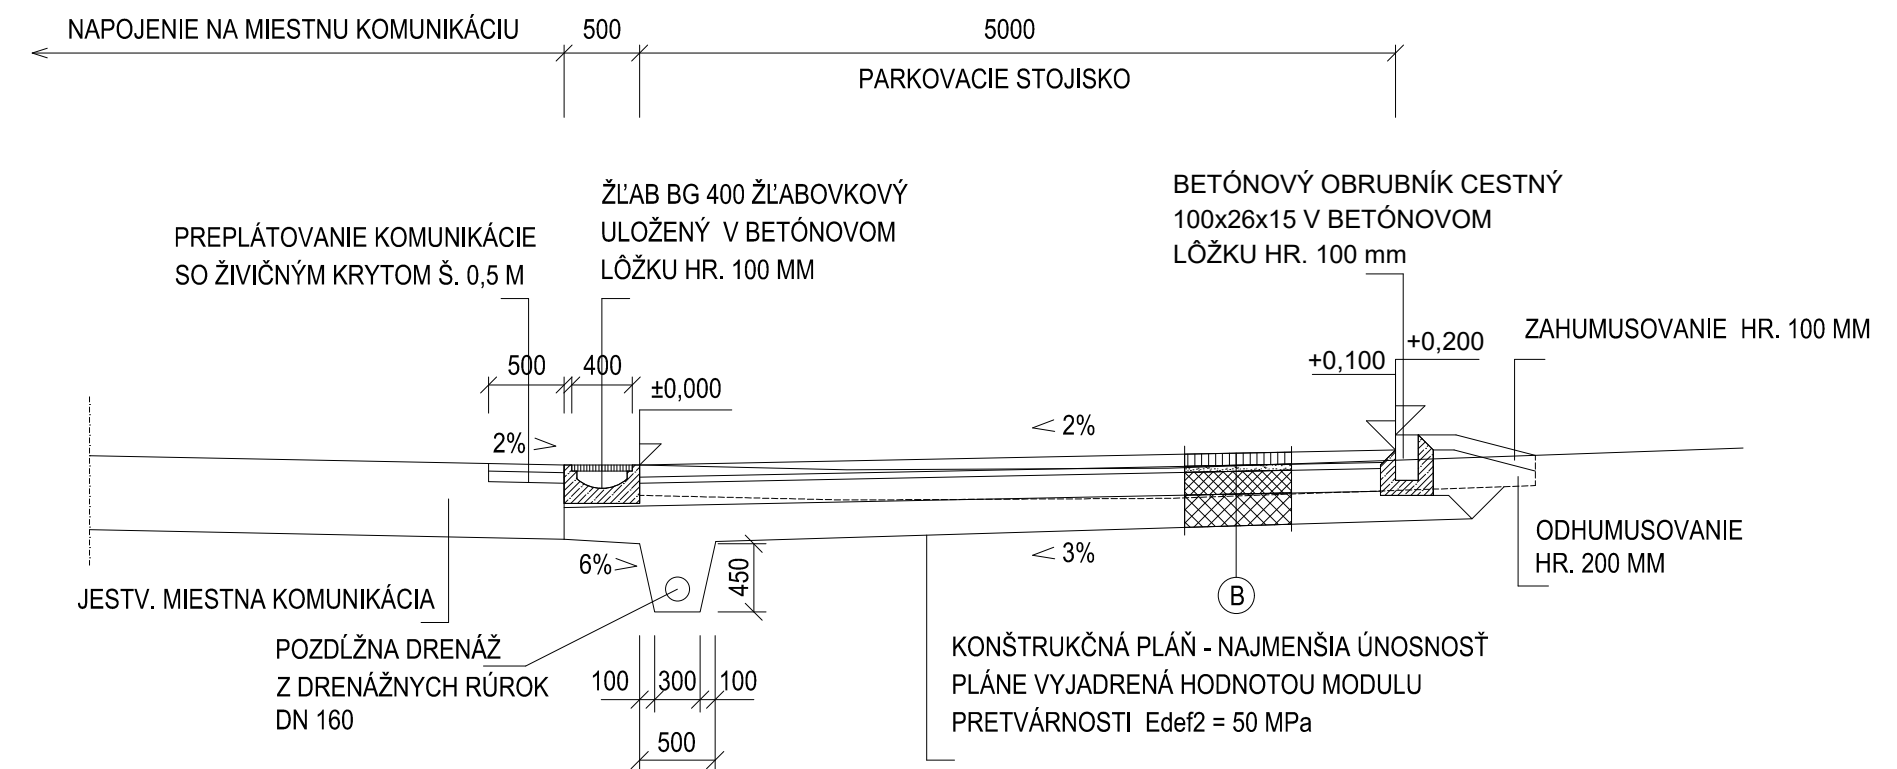

KONŠTRUKČNÉ VRSTVY SPEVNENEJ PLOCHY PARKOVISKA S DLÁŽDENÝM KRYTOM -B

BETÓNOVÁ DLAŽBA	80 MM	STN EN 1338
DRVENÉ KAMENIVO 4-8 MM	40 MM	STN EN 13 242
ŠTRK VIBROVANÝ ŠV	150 MM	STN 73 6126
ŠTRKODRVINA ŠD 31,5	200 MM	STN 73 6126
SPOLU	470 MM	

Výškový systém: BPV			
HL.PROJ.:	ZODP.PROJ.:	KRESLIL:	omegalfa s r. o. Roľnícka 486/43 031 05 Liptovský Mikuláš maros.ulicny@gmail.com tel: 0918 121 904
Ing. Martin Uličný	Ing. Martin Uličný	Ing. Blašková	
STAVEBNÍK:			
OBEC HUBOVÁ			
AKCIA:		PROJEKT STAVBY	
STAVEBNÉ ÚPRAVY MIESTNEJ KOMUNIKÁCIE		ZÁKAZKA Č.:	82/21 MIERKA: 1:50
MIESTO STAVBY: kat. úz. Hubová		DÁTUM: 09/2021	POČET A4: 3
OBSAH:		ČÍSLO PRÍLOHY	ČÍSLO KÓPIE
VZOROVÝ PRIEČNY REZ		3.	