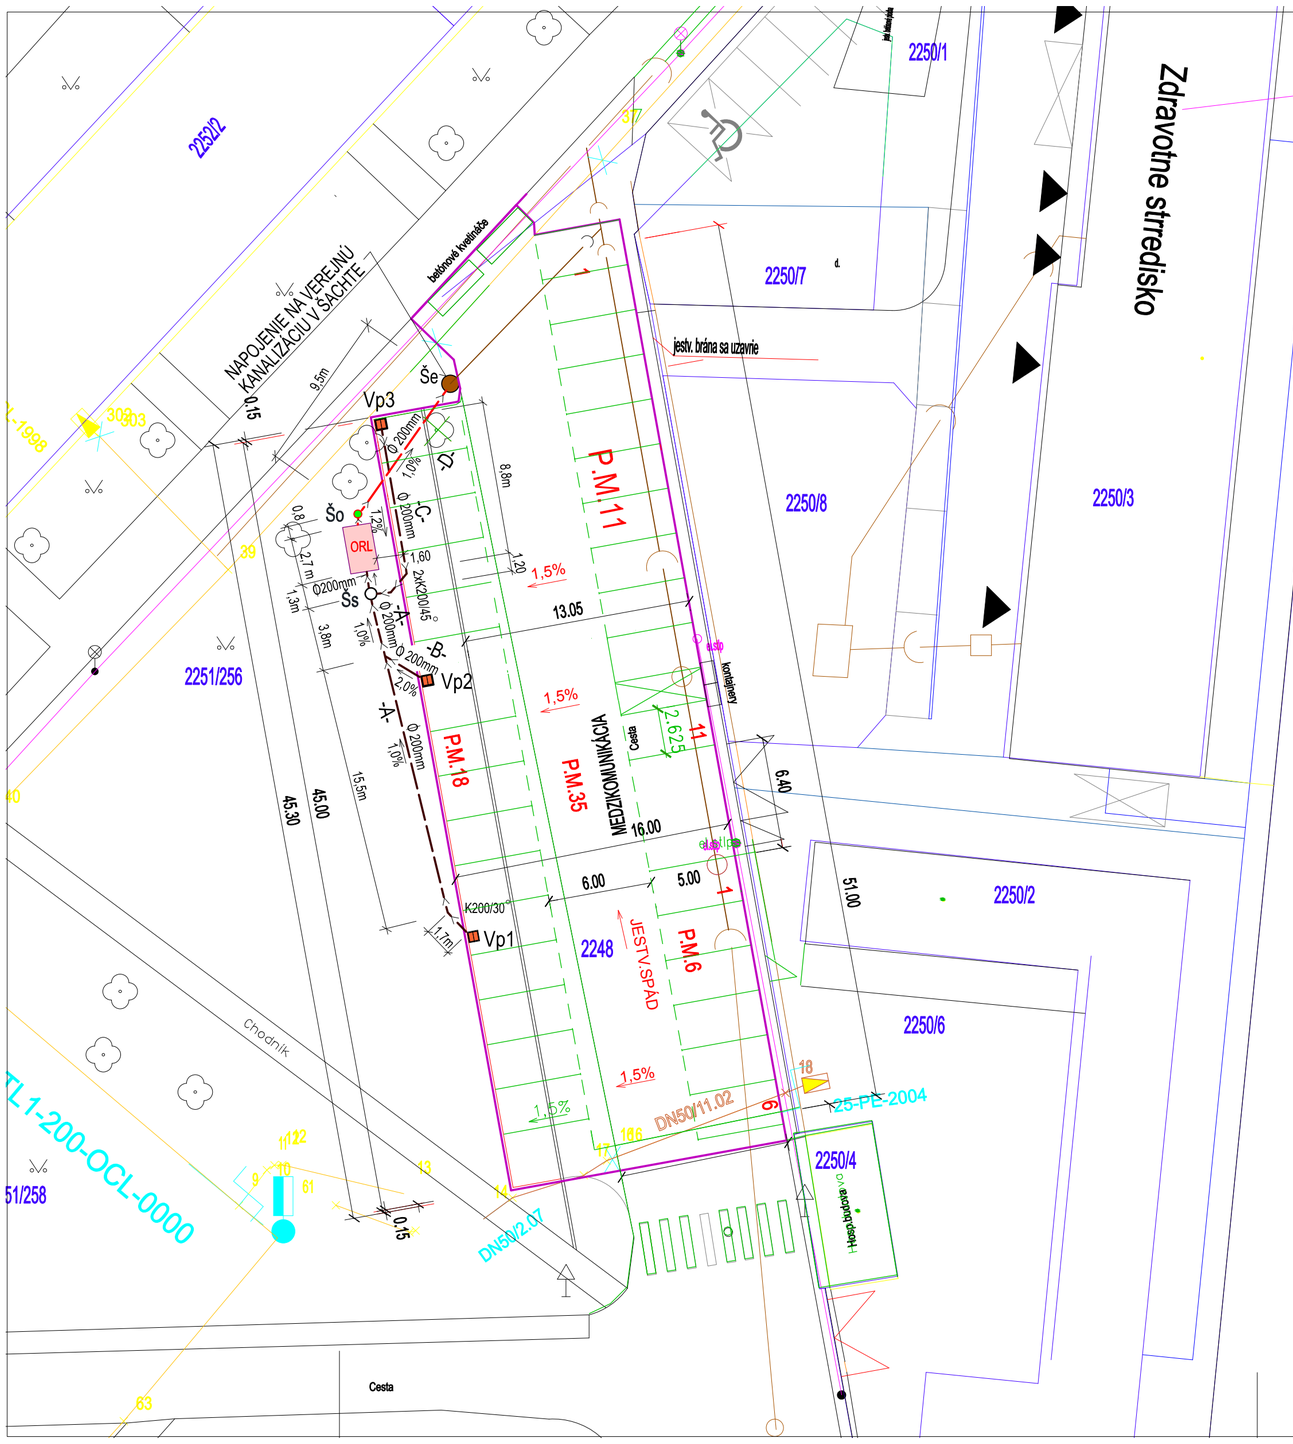


Poznámka:

-pred zahájením výkopových prác je nevyhnutné zabezpečiť vytýčenie všetkých podzemných vedení, vyznačiť ich farebne na povrchu
- v mieste podzemných vedení kopat ručne
-súbeh a križovanie realizovat v vzmysle STN 73 6005

Ing. Dana Tatarkovičová-IDOS Ateliér	Ing. Dana Tatarkovičová-IDOS Ateliér	Ing. Dana Tatarkovičová-IDOS Ateliér Horné Hámre 75 966 71 Horné Hámre IČO: 40536467
HLAVNÝ INŽINIER PROJEKTU: Ing. Dana Tatarkovičová	VYPRACOVAL: Ing. Dana Dérerová	
OBJEDNÁVATEĽ: Mesto Žarnovica, Námestie SNP 33, 966 81 Žarnovica		FORMÁT 2A4 · PARÉ · STUPEŇ PP,ÚR,SP · DÁTUM 10/2017 · ZÁKAZKA č.
NÁZOV PROJEKTU: Parkovisko pri zdravotnom stredisku		
MIESTO STAVBY: k.ú. Žarnovica		
DRUH PROJEKTU: SO-02 ODVODNENIE PARKOVISKA, ORL		MIERKA: M 1:250 · ČÍS. VÝKRESU 01
PREDMET VÝKRESU: SITUÁCIA		