

# VZOROVÝ REZ "1"

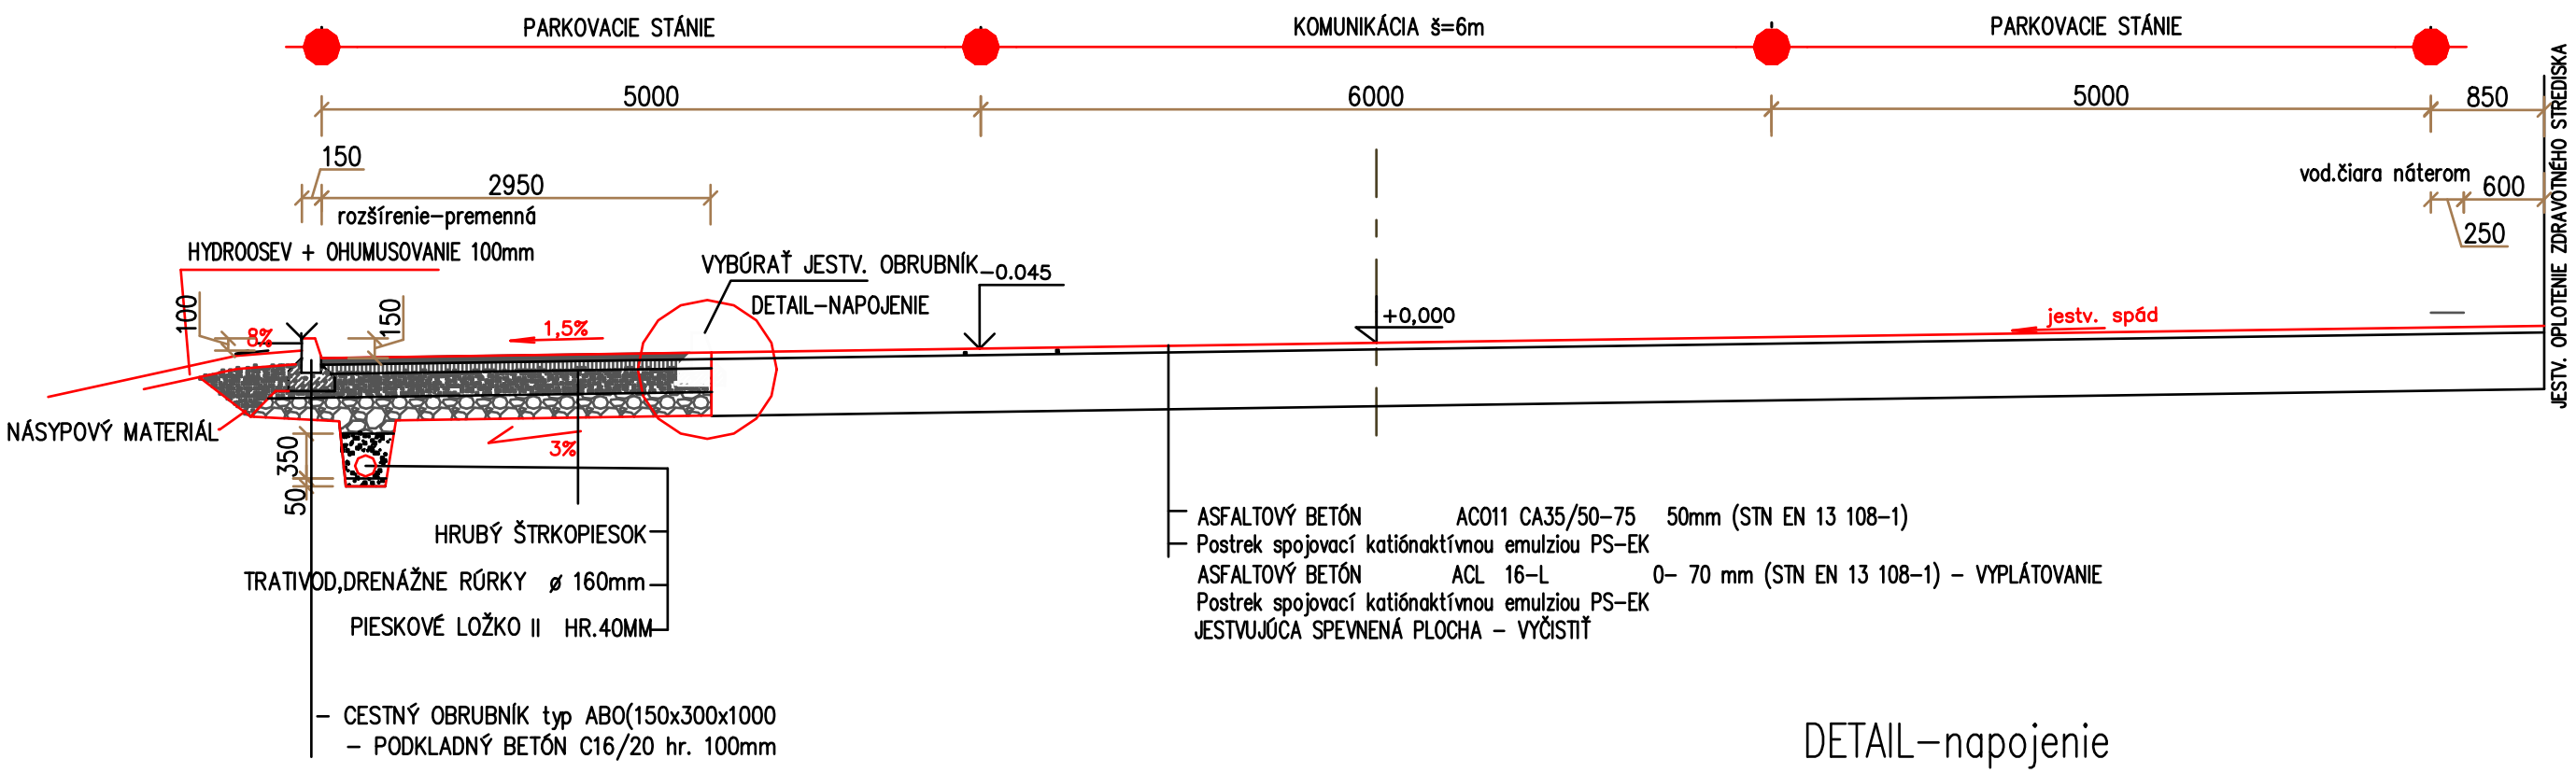


| | | | |
|---|---|---|---|
| ASFALTOVÝ BETÓN | AC011 CA35/50–75 | 50mm | (STN EN 13 108–1) |
| Postrek spojovací katiónaktívnou emulziou PS–EK | | | |
| ASFALTOVÝ BETÓN | ACL 16–L | 70 mm | (STN EN 13 108–1) |
| Postrek spojovací katiónaktívnou emulziou PS–EK | | | |
| ŠTRKODRVA | ŠD FR.0/32 | 180mm | (STN 73 6126) |
| ŠTRKODRVINA | ŠD FR.32/63 | 200mm | (STN 73 6126) |
| SPOLU | | 500mm | |

UPRAVENÁ ZEMINA ZHUTNENÁ NA 30 MPa V RÁMCI HTÚ

## DETAIL–napojenie

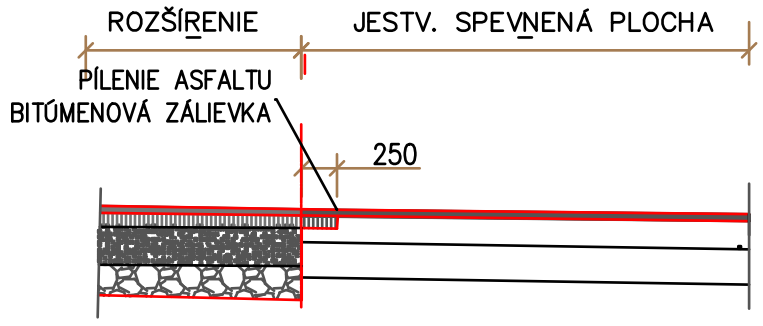


| | |
|---|---|
| SPRACOVATEĽ: IDOS Ateliér - Ing. Dana Tatarkovičová | ZODPOVEDNÝ PROJEKTANT/AUTOR: Ing. D. Tatarkovičová |
| HLAVNÝ INŽINIER PROJEKTU: Ing. D. Tatarkovičová | VYPRACOVAL: Ing. D. Tatarkovičová |
| OBJEDNÁVATEĽ: Mesto Žamovce, Námestie SNP 33, 966 81 Žamovce | |
| NÁZOV PROJEKTU: Parkovisko pri zdravotnom stredisku | |
| MIESTO STAVBY: k.ú. Žamovce | |
| DRUH PROJEKTU: SO 01 STAVEBNÉ RIEŠENIE | |
| PREDMET VÝKRESU: VZOROVÝ REZ 1 | |


Ing. Dana Tatarkovičová-IDOS Ateliér
Horná Hámre 76
966 71 Horná Hámre
IČO: 46586467


| | | |
|---|---|---|
| FORMÁT | 2 A4 | PARE |
| STUPEŇ | PP ÚR,SP | |
| DÁTUM | 02/2021 | |
| ZÁKAZKA č. | | |
| MIERKA: M 1:50 | | ČÍS. VÝKRESU 03 |