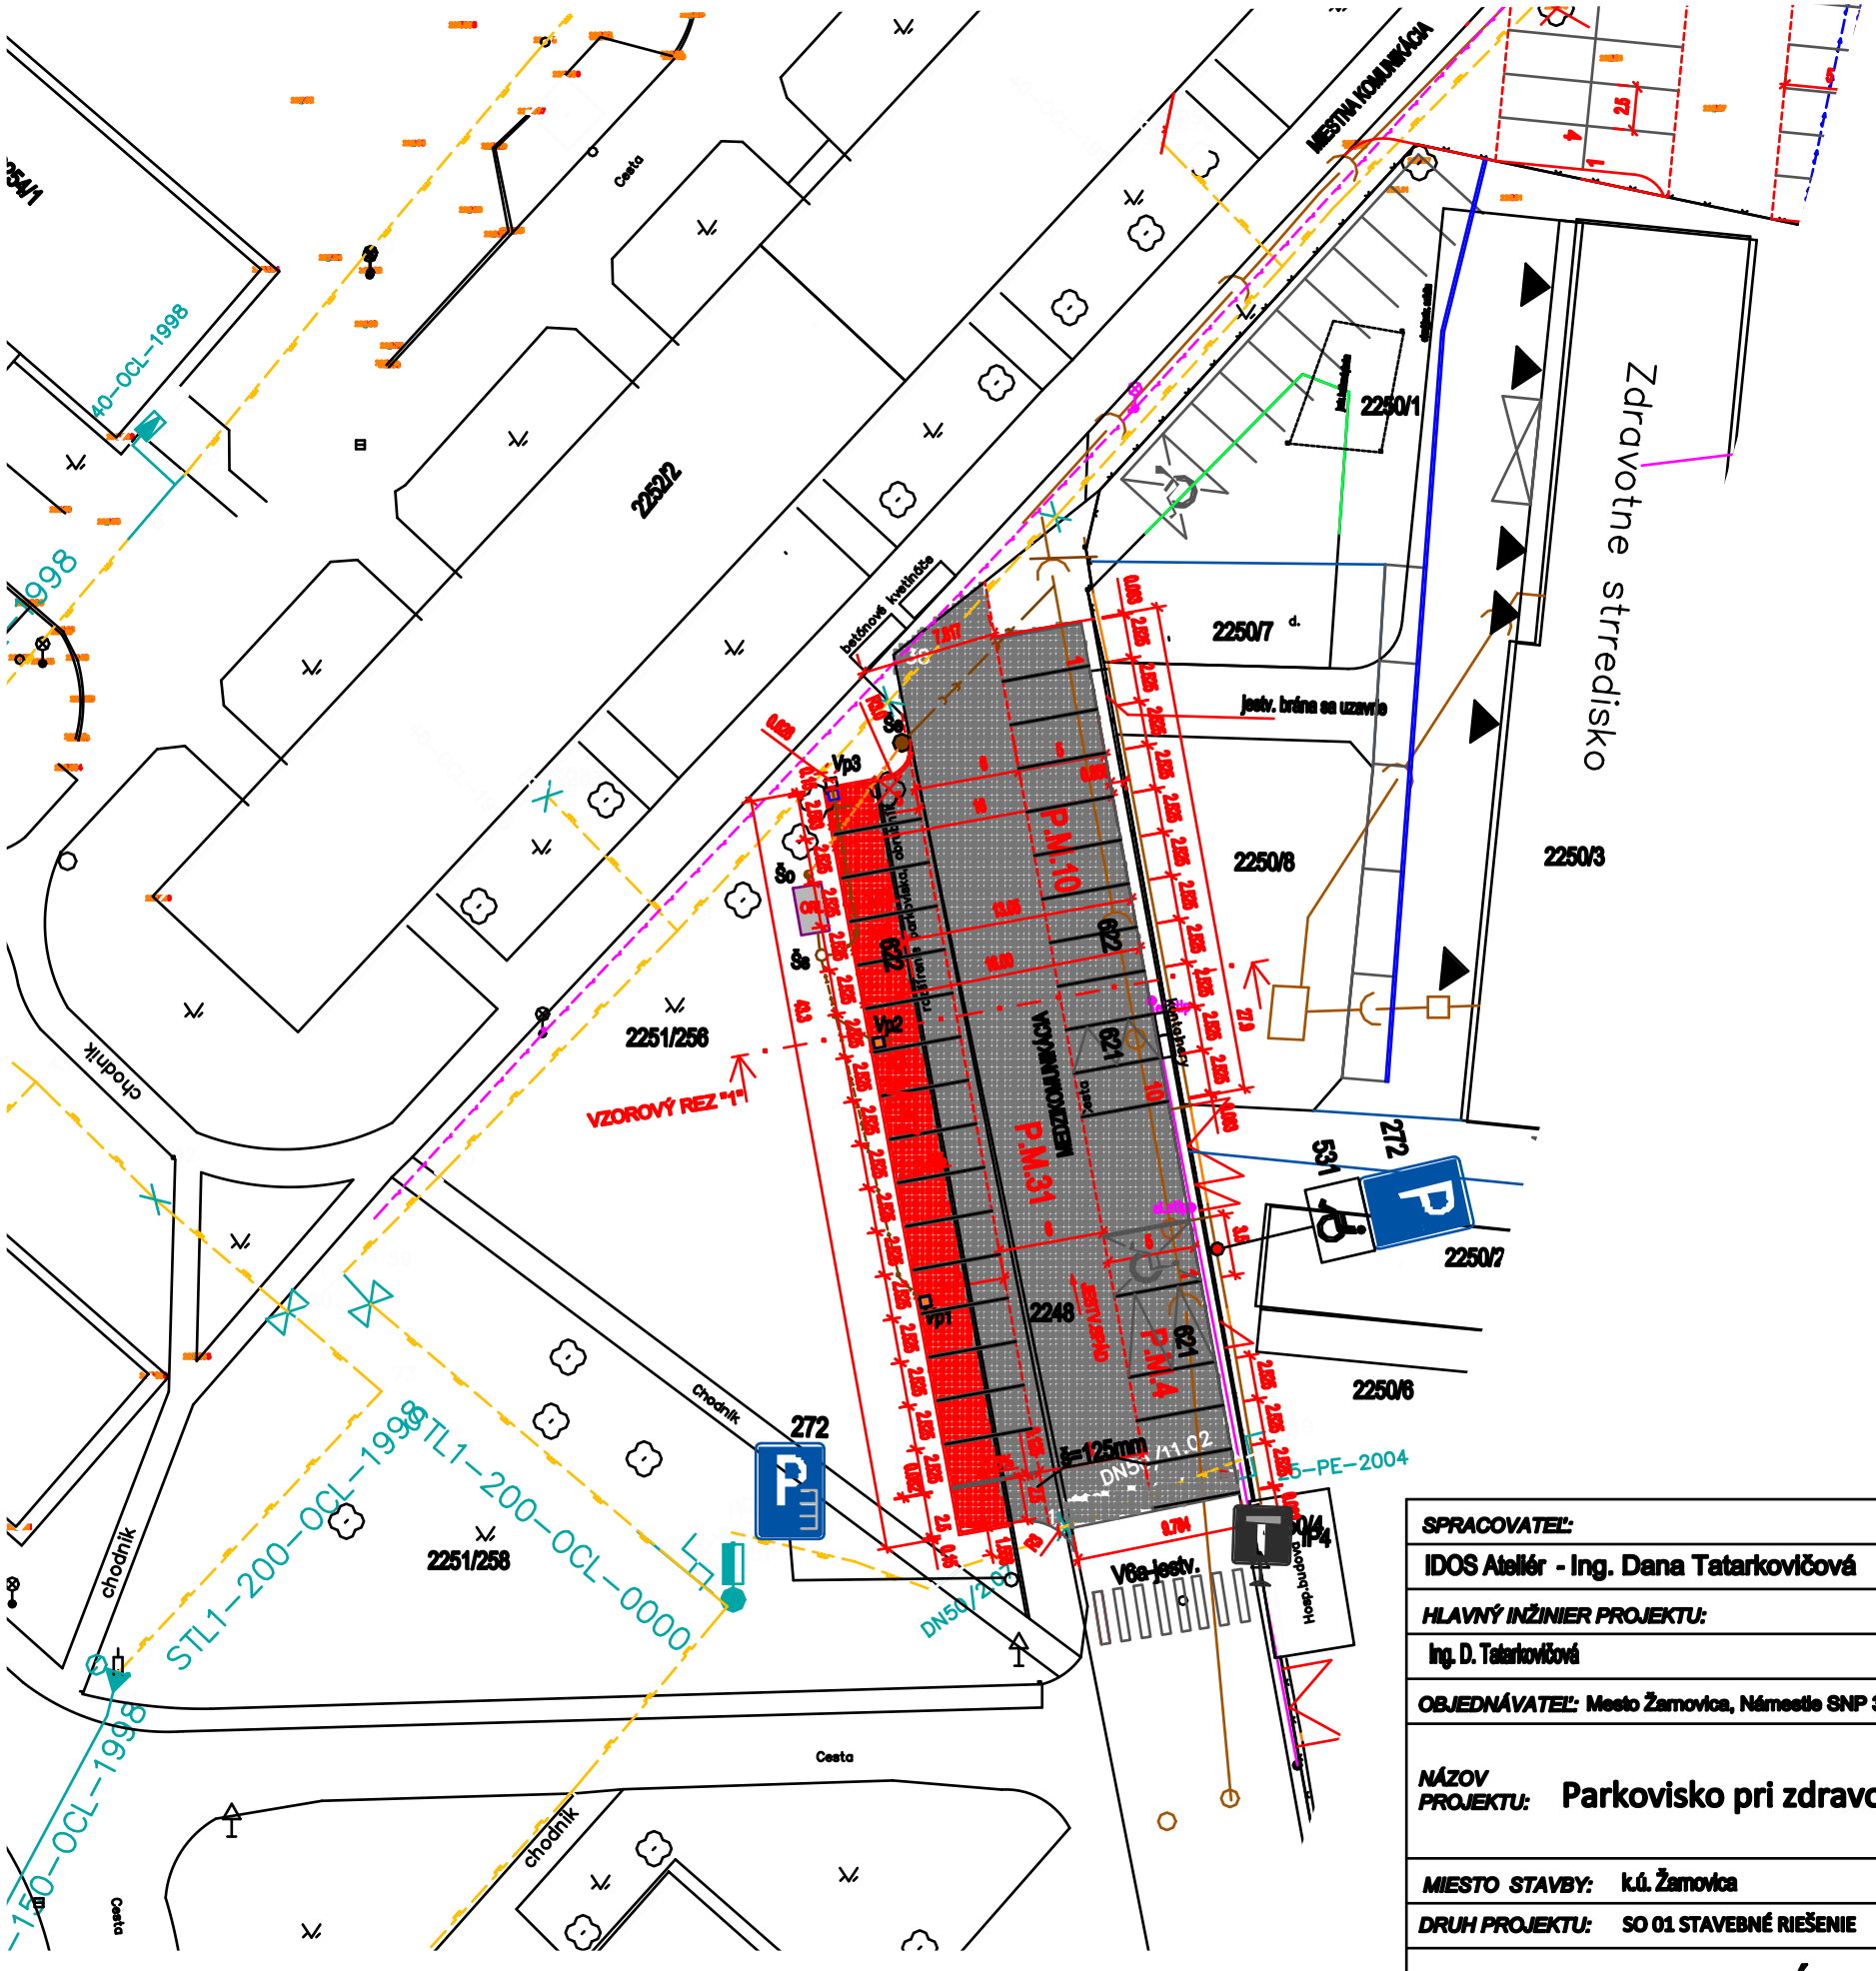


VÝKAZ ZVISLÝCH DOPRAVNÝCH ZNAČIEK

TVAR DOPR. ZNAČKY	OZNAČENIE	POČET KS	NÁZOV DOPRAVNEJ ZNAČKY
P	272	1	"PARKOVISKO PARKOVACIE MIESTA S KOLMÝM STÁTÍM"
P	272	1	"PARKOVANIE"
	531	1	"DODATKOVÁ TABUĽKA" PARKOVACIE MIESTA S VYHRADENÝM STÁTÍM, VYHRADENÉHO PARKOVACIEHO MIESTA PRE OSOBU SO ZDRAVOTNÝM POSTIHNUTÍM"

POZNÁMKA : ZVISLÉ DOPRAVNÉ ZNAČENIE BUDE REALIZOVANÉ V SÚLADE S STN 01 8020

VÝKAZ VODOROVNÉHO DOPRAVNÉHO ZNAČENIA

TVAR DOPR. ZNAČKY	OZNAČENIE	DĹŽKA (m)	NÁZOV DOPRAVNEJ ZNAČKY
	622		PARKOVACIE MIESTA S KOLMÝM STÁTIM
	622	1 ks	PARKOVACIE MIESTA" S VYHRADENÝM STÁTIM
	621	2 ks	Cikcak čiara

VODOROVNÉ DOPRAVNÉ ZNAČENIE BUDE VYHOTOVENÉ V REFLEXNEJ ÚPRAVE V SÚLADE S PRÍSLUŠNOU TECHNICKOU NORMOU.

SPRACOVATEĽ:	ZODPOVEDNÝ PROJEKTANT/AUTOR:
IDOS Ateliér - Ing. Dana Tatarkovičová	Ing. D. Tatarkovičová
HLAVNÝ INŽINIER PROJEKTU:	VYPRACOVAL:
Ing. D. Tatarkovičová	Ing. D. Tatarkovičová

Ing. Dana Tatarkovičová-IDOS Ateliér
Horné Hámre 75
966 71 Horné Hámre
IČO: 40539467

OBJEDNÁVATEĽ: Mesto Žamovica, Námestie SNP 33, 966 81 Žamovica

NÁZOV PROJEKTU: Parkovisko pri zdravotnom stredisku

MIESTO STAVBY: k.ú. Žamovica

DRUH PROJEKTU: SO 01 STAVEBNÉ RIEŠENIE

PREDMET VÝKRESU: TRVALÉ DOPRAVNÉ ZNAČENIE

FORMÁT	2 A4
STUPEŇ	PP ÚR,SP
DÁTUM	02/2021
ZÁKAZKA č.	

PARÉ

MIERKA: M 1 : 500

Čís. VÝKRESU: 04