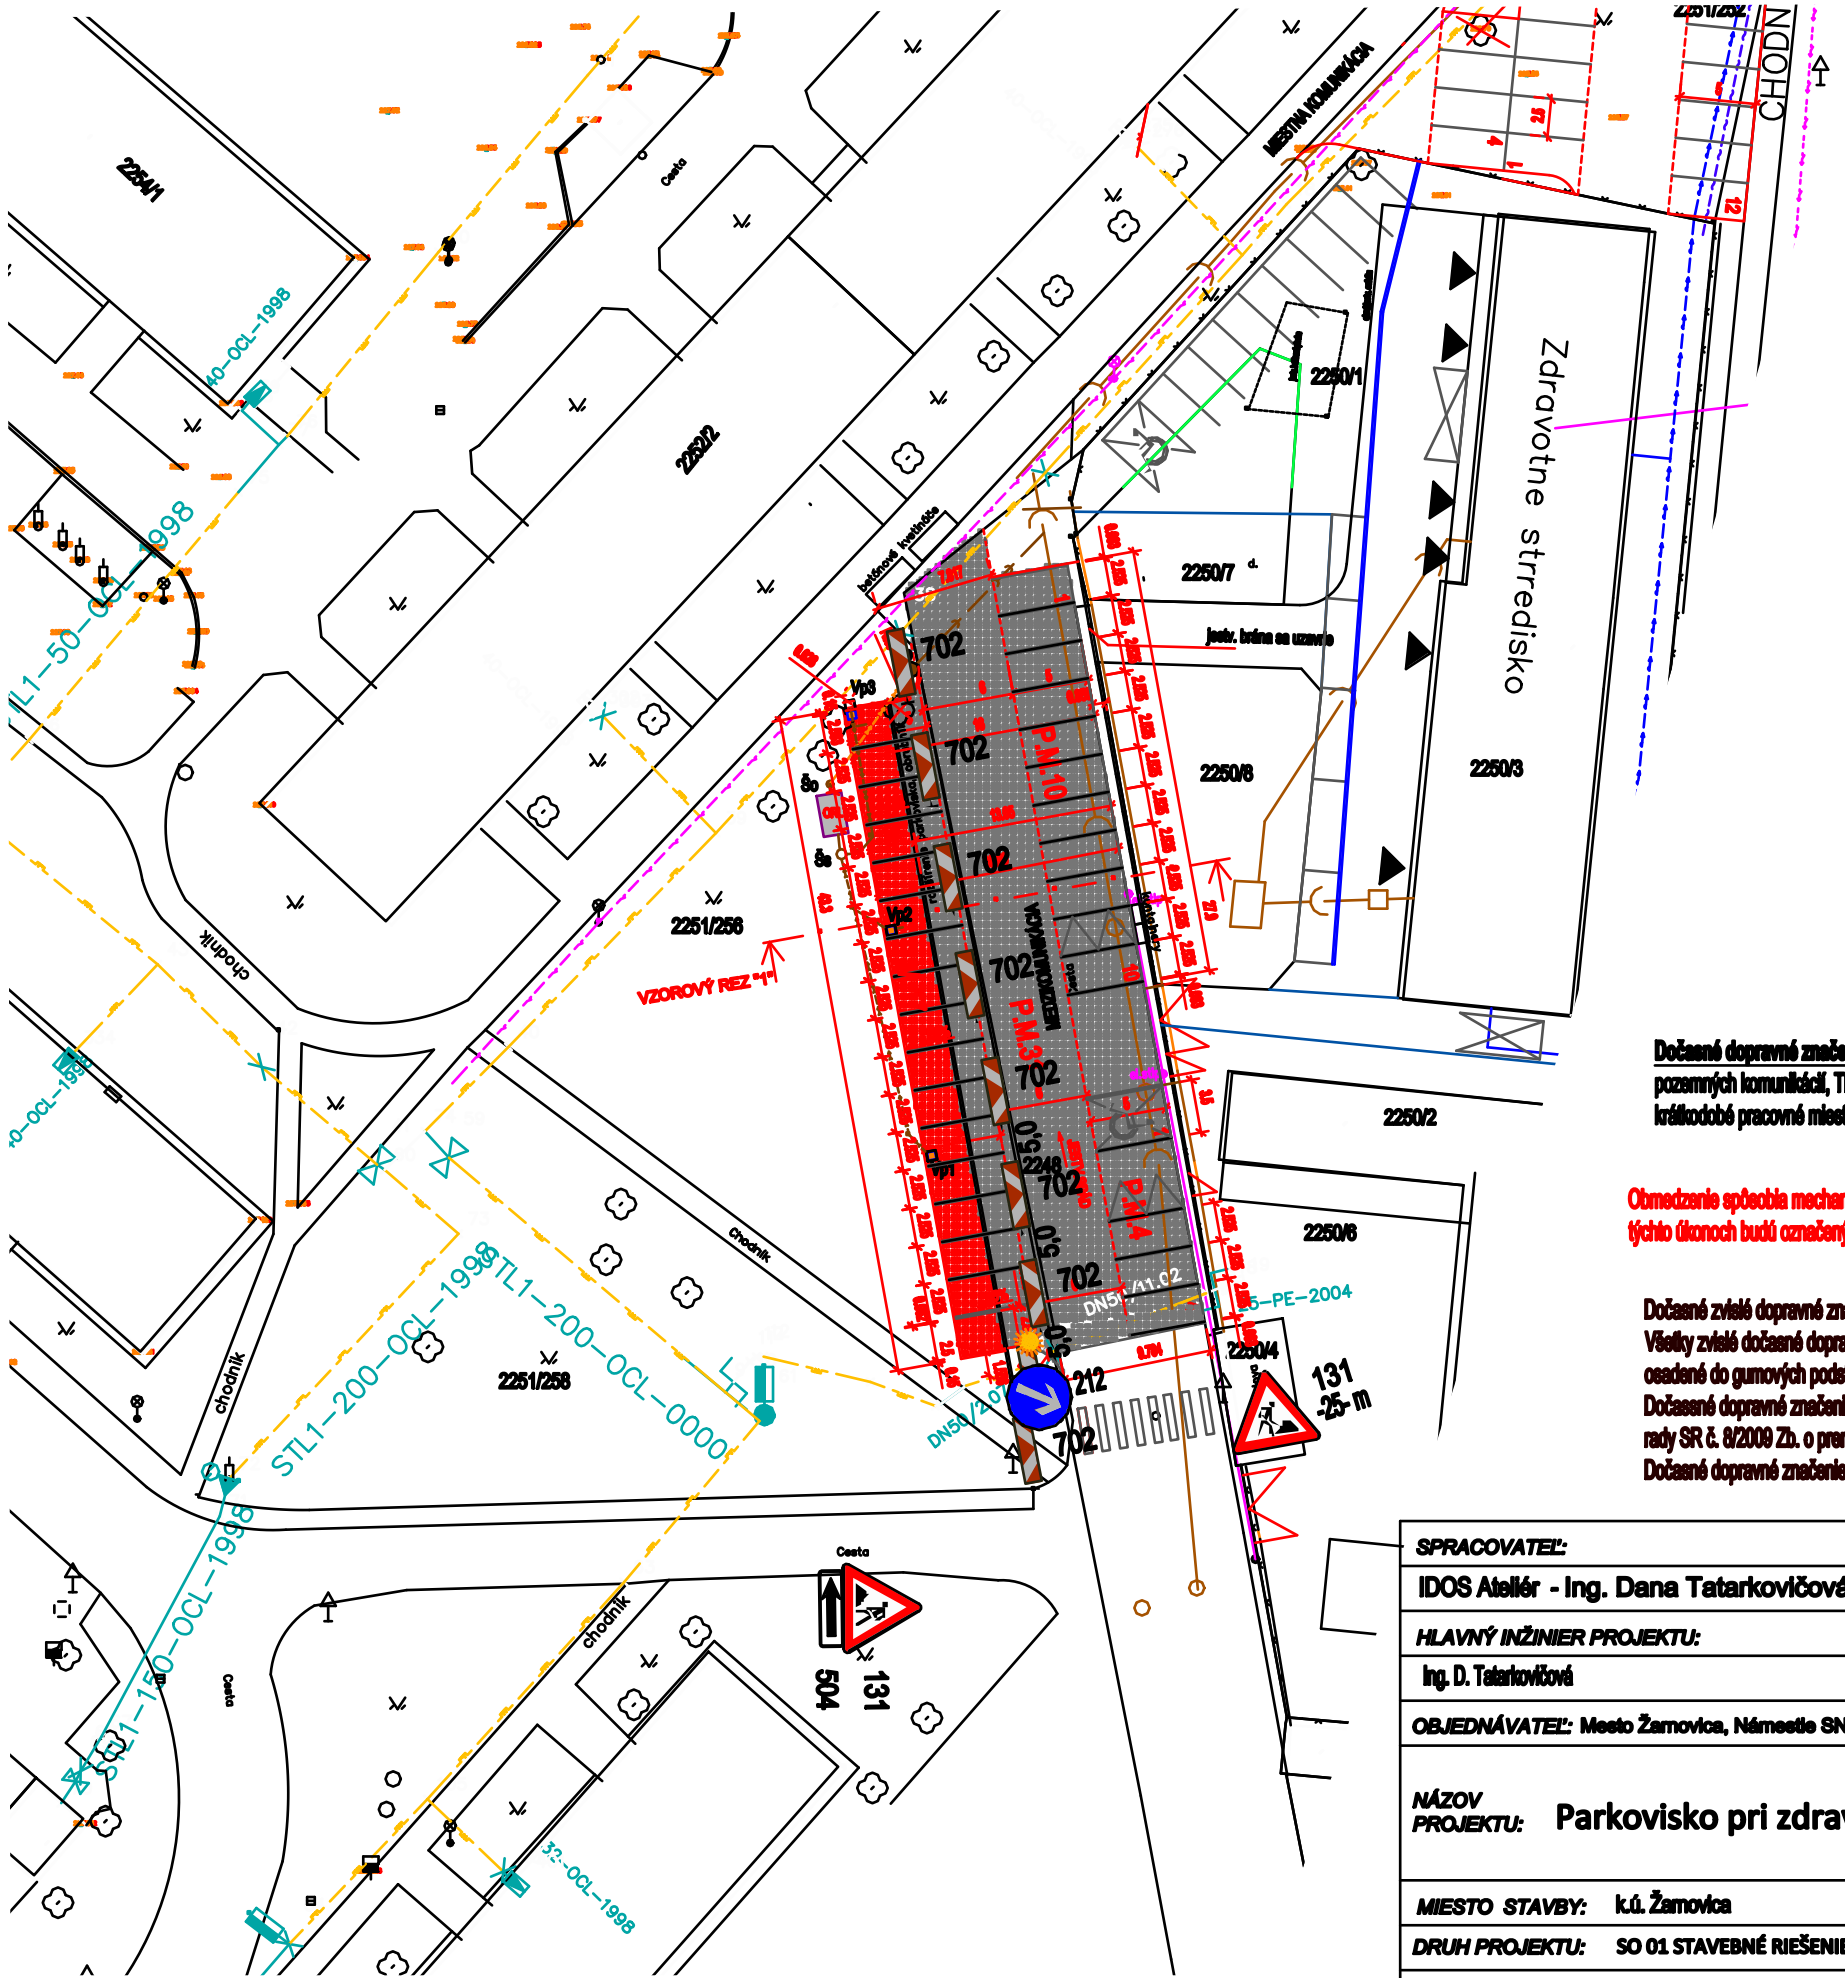


ZOZNAM DOPRAVNÝCH ZNAČIEK PRI STAVEBNÝCH PRÁCACH

DOPRAVNÁ ZNAČKA		počet kusov
131	PRÁCA	2 ks
212	PRIKÁZANÝ SMER OBCHÁDZANIA VPRAVO	1 ks
702	SMEROVACIA DOSKA	9ks
504	SMEROVÁ ŠÍPKA	1 ks

POZNÁMKY:

VS1 (L8H) ŽLTÉ VÝSTRAŽNÉ PRERUŠOVANÉ SVETLO DOČASNÉ - PRI PRÁCI V HMLE, V NOCI AJ ZA ZNÍŽENEJ VIDITEĽNOSTI

Dočasné dopravné značenie je navrhované v súlade s Technickými podmienkami Ministerstva dopravy, výstavby a regionálneho rozvoja SR, Sekcia cestnej dopravy a pozemných komunikácií, TP č.06/2016, Použitie dopravných značiek a dopravných zariadení na označovanie pracovných miest, vrátane prílohy č.1 / Vzorové schémy pre krátkodobé pracovné miesta, práca v denných a v nočných hodinách / a 2 / Vzorové schémy pre dlhodobé pracovné miesta/, účinných od 15.11.2013.

Obmedzenie spôsobia mechanizmy dodávateľa, vlastné práce budú prebiehať v ochrannom pásme komunikácie za dozoru regulovčíka. Poučení pracovníci dodávateľa pri týchto úkonoch budú označený v zmysle VYHL. SR č.30/2020 Z.z. /oranžové reflexné vesty, zastavovací terčík /.

Dočasné zvislé dopravné značenie je navrhované v prevedení pozinkovaný plech - lisovaný, nosičocelový pozinkovaný D60, retroreflexná fólia 3M, reflexné prevedenie. Všetky zvislé dočasné dopravné značky budú v prevedení základný formát. Dočasné zvislé dopravné značenie sa osadí na nosičoch v prevedení červeno-biele pásy, osadené do gumových podstavcov HIT.
Dočasné dopravné značenie bude realizované v súlade s vyhláškou Ministerstva vnútra SR č. 30/2020 Zb., ktorou sa vykonávajú niektoré ustanovenia zákona Národnej rady SR č. 8/2009 Zb. o premávke na pozemných komunikáciách, podľa STN 018020.
Dočasné dopravné značenie bude osadené vo vyhotovení základný formát s reflexnou fóliou.

SPRACOVATEĽ: IDOS Ateliér - Ing. Dana Tatarkovičová	ZODPOVEDNÝ PROJEKTANT/AUTOR: Ing. D. Tatarkovičová	Ing. Dana Tatarkovičová-IDOS Ateliér Horné Hámre 75 966 71 Horné Hámre IČO: 40536467	
HLAVNÝ INŽINIER PROJEKTU: Ing. D. Tatarkovičová	VYPRACOVAL: Ing. D. Tatarkovičová		
OBJEDNÁVATEĽ: Mesto Žamovica, Námestie SNP 33, 966 81 Žamovica		FORMÁT: 2 A4	PARÉ
NÁZOV PROJEKTU: Parkovisko pri zdravotnom stredisku		STUPEŇ: PP ÚR,SP DÁTUM: 02/2021 ZÁKAZKA č.	
MIESTO STAVBY: k.ú. Žamovica			
DRUH PROJEKTU: SO 01 STAVEBNÉ RIEŠENIE		MIERKA: M 1 : 500	ČÍS. VÝKRESU: 05
PREDMET VÝKRESU: DOČASNÉ DOPRAVNÉ ZNAČENIE			