


Košický > Spišská Nová Ves > Iľiašovce > k.ú. Iľiašovce

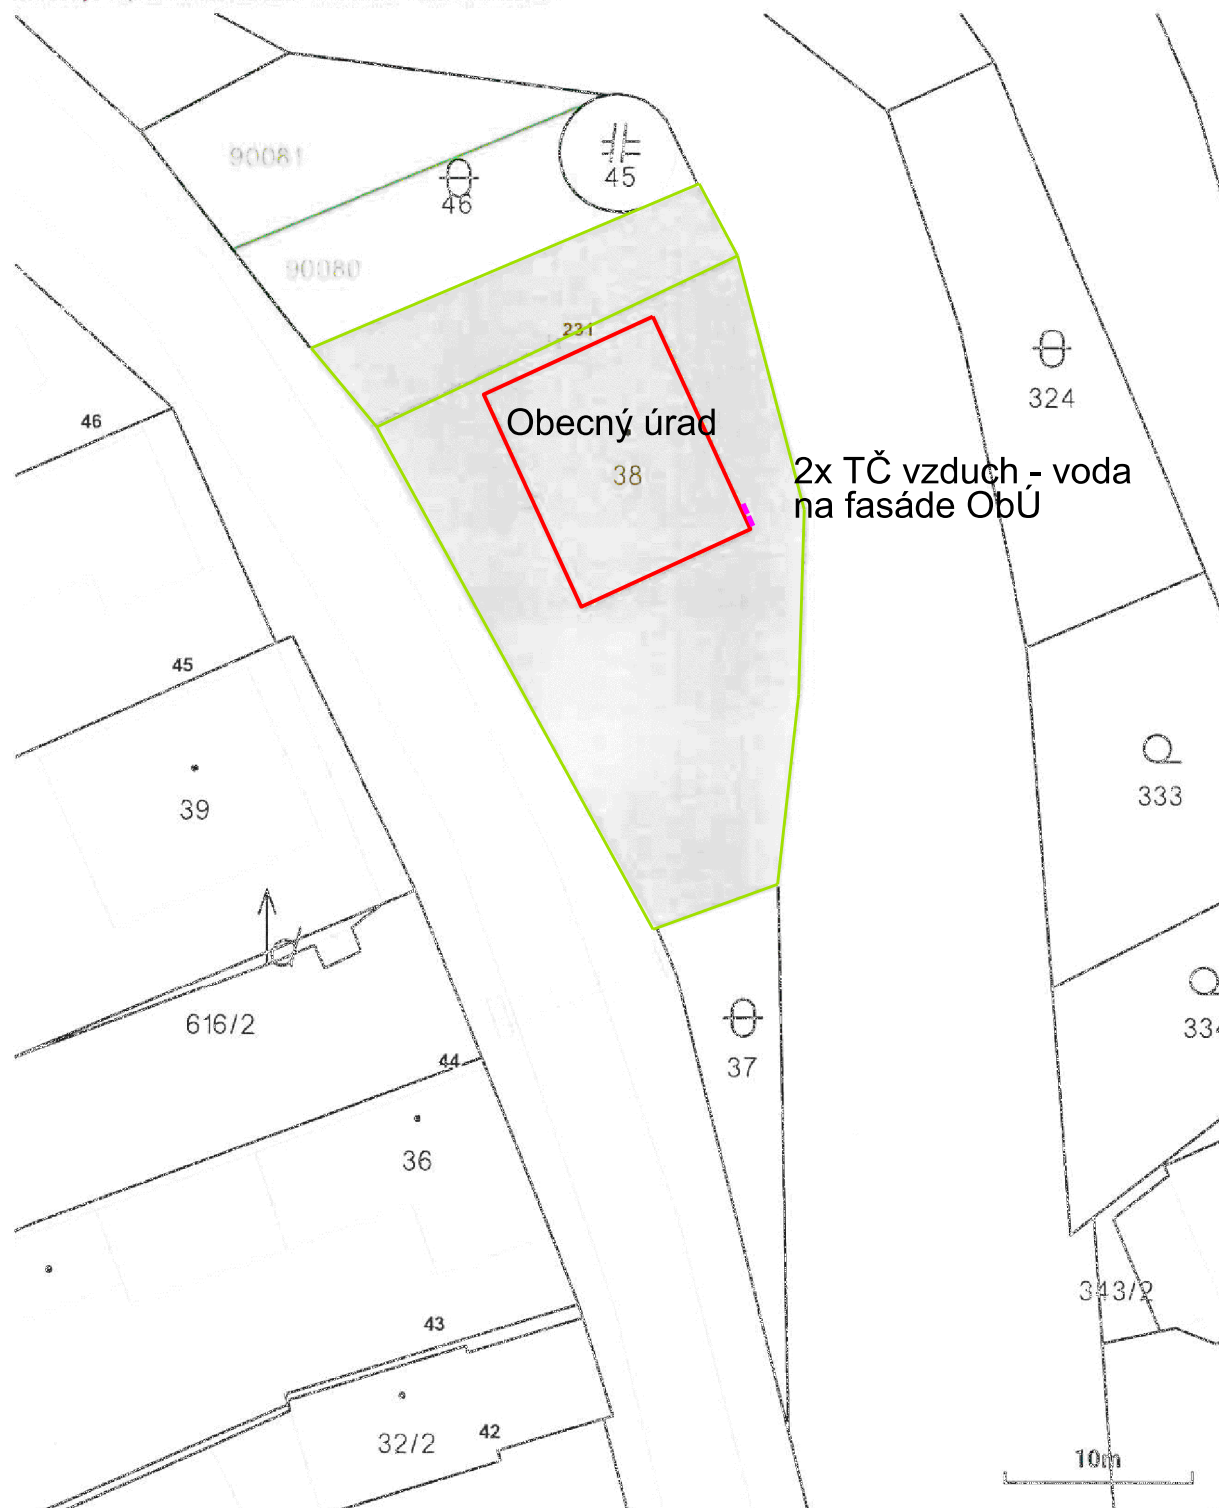

SIGNUM :



TomMed, s.r.o.

Projektovanie technických, technologických
a energetických vybavení stavieb

tel/fax.: +421 53 4512 557

LEVOČA

ZODP. PROJEKTANT

Ing. TARAGEL'

KRESLIL

Ing. TARAGEL'

INVESTOR : ObÚ Iľiašovce

STAVBA :

Rekonštrukcia kúrenia Obecného úradu
v obci Iľiašovce s využitím obnoviteľných
zdrojov energie

NÁZOV VÝKRESU :

celková situácia

ČÍSLO PARÉ :

ČÍSLO ZÁKAZKY : 5-20/005

STUPEŇ : PS SP

DÁTUM : 12-2020

FORMÁT : 2 A4

MIERKA : 1:500

ČÍS. VÝKRESU :

01