


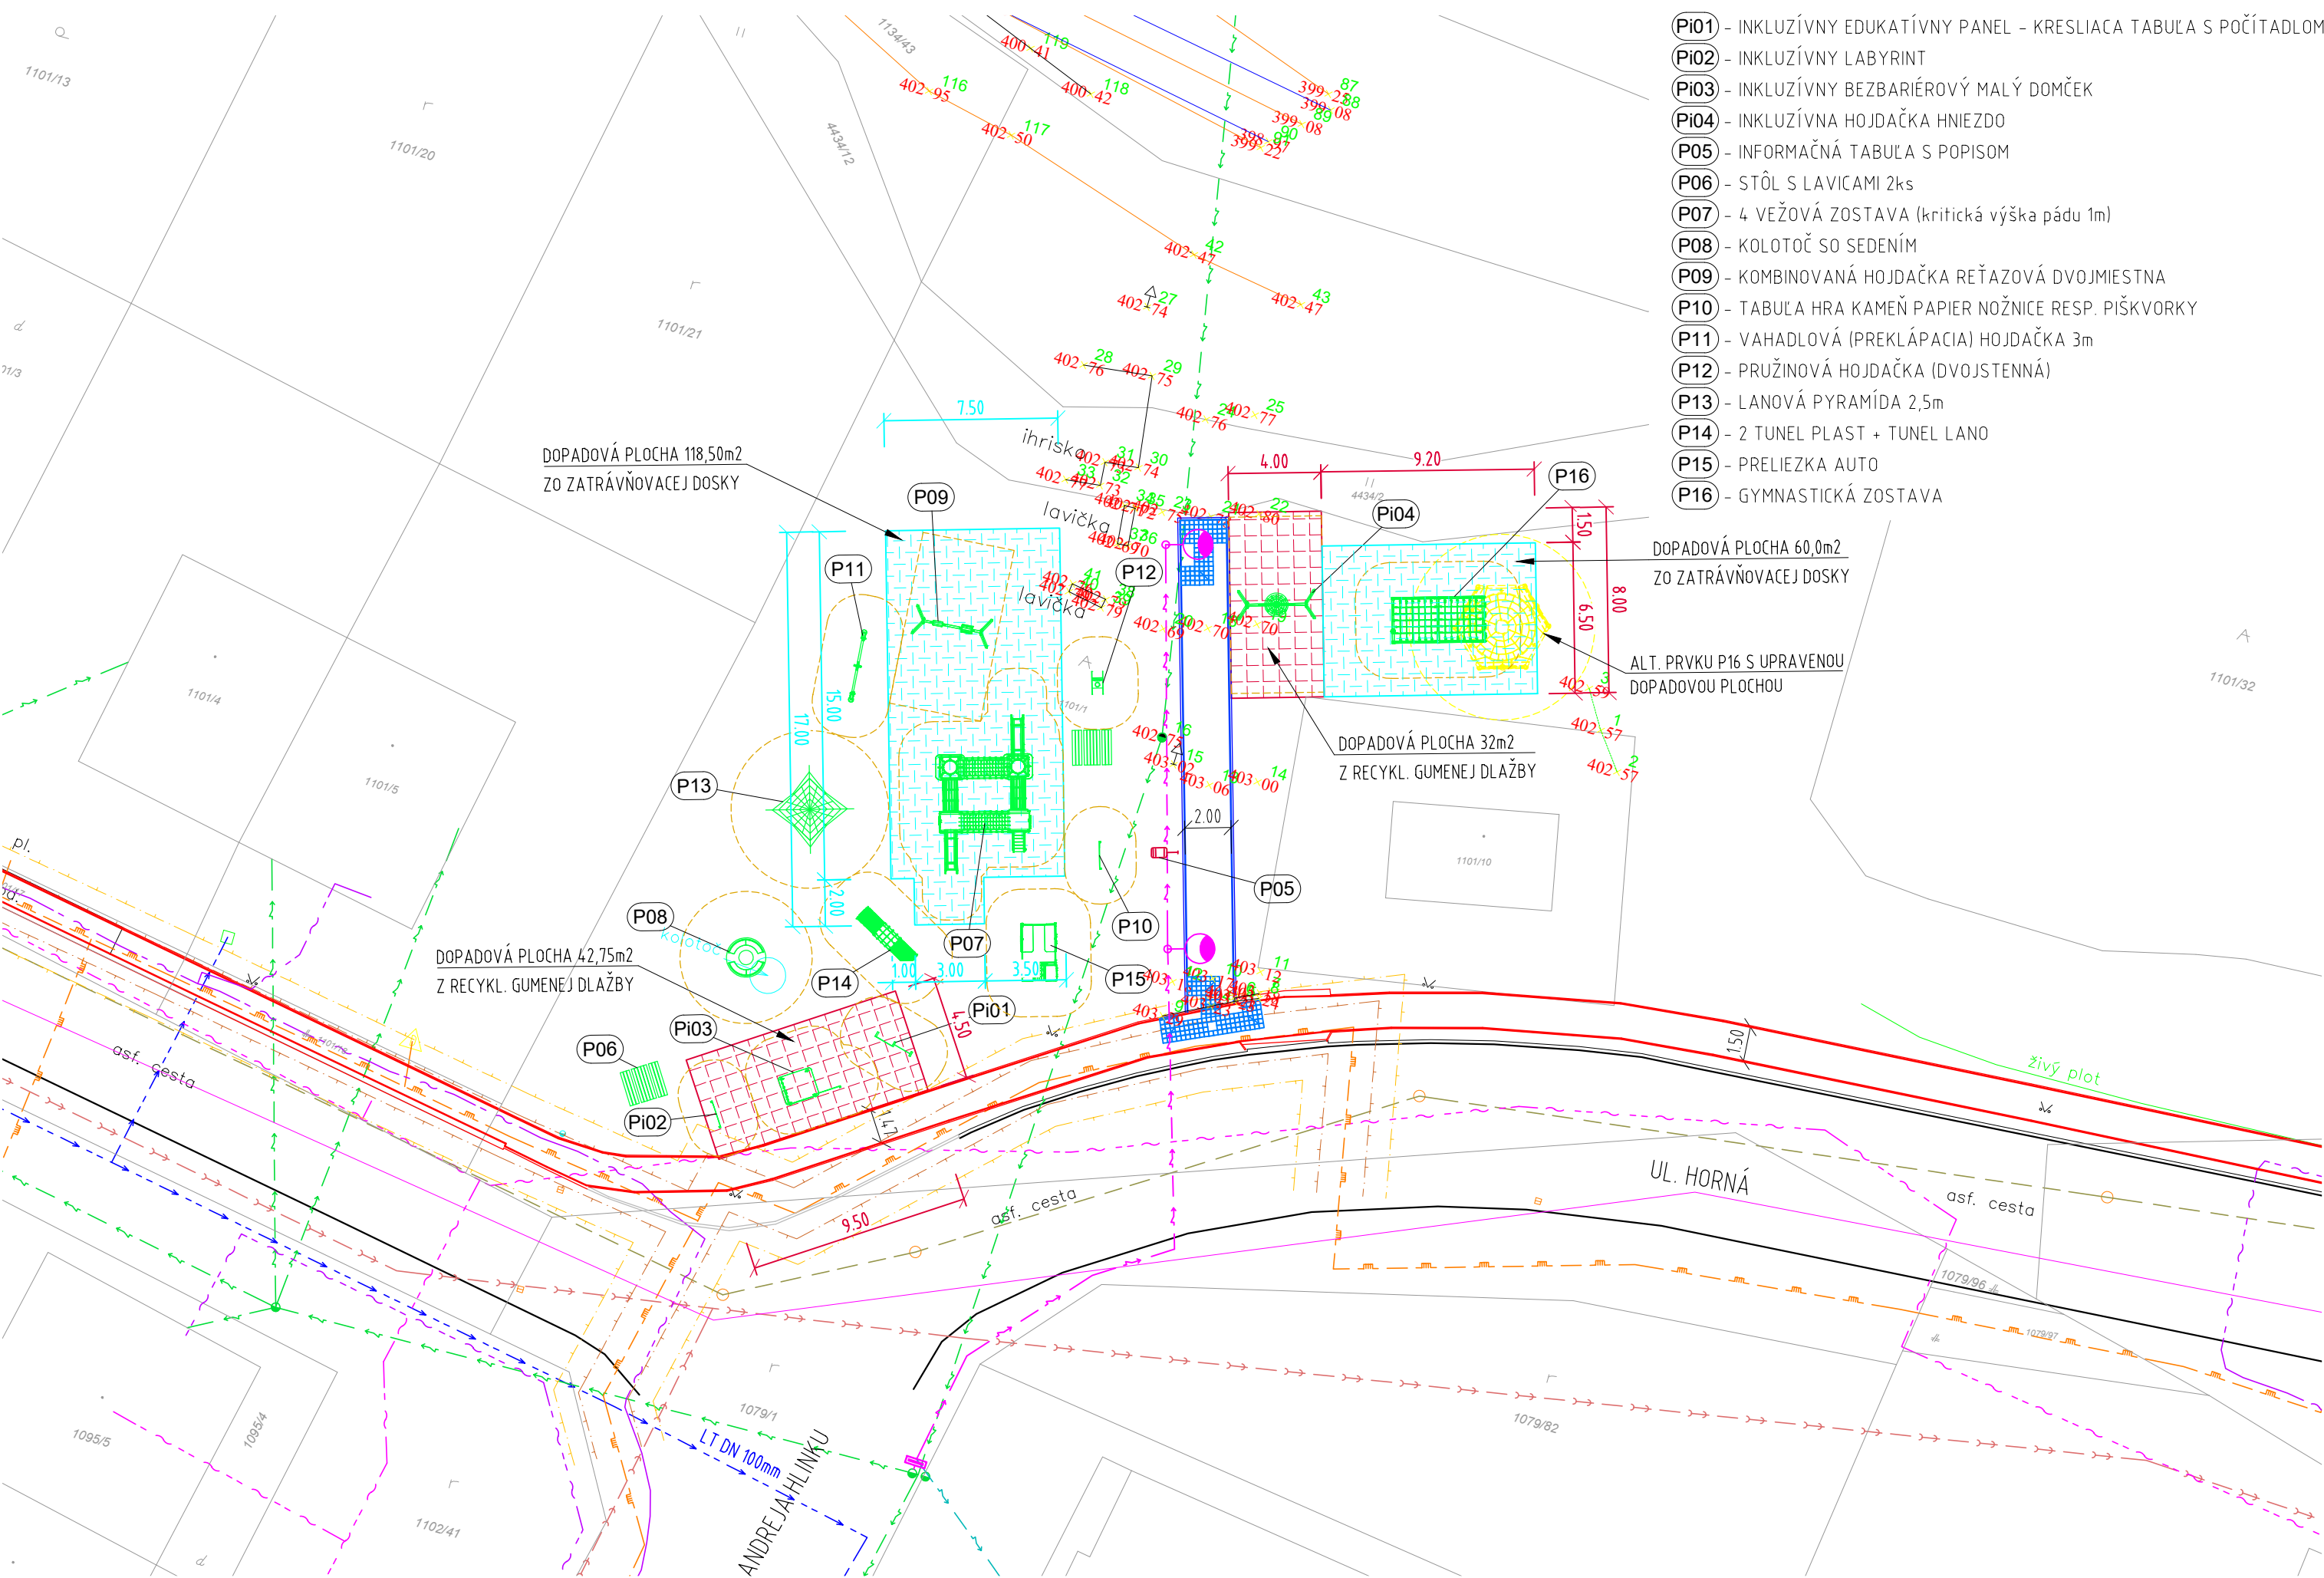

ZOZNAM HERNÝCH PRVKOV

- Pi01 - INKLUZÍVNY EDUKATÍVNY PANEL - KRESLIACA TABUĽA S POČÍTADLOM
- Pi02 - INKLUZÍVNY LABYRINT
- Pi03 - INKLUZÍVNY BEZBARIÉROVÝ MALÝ DOMČEK
- Pi04 - INKLUZÍVNA HOJDAČKA HNIEZDO
- P05 - INFORMAČNÁ TABUĽA S POPISOM
- P06 - STÔL S LAVICAMI 2ks
- P07 - 4 VEŽOVÁ ZOSTAVA (kritická výška pádu 1m)
- P08 - KOLOTOČ SO SEDENÍM
- P09 - KOMBINOVANÁ HOJDAČKA REŤAZOVÁ DVOJMIESTNA
- P10 - TABUĽA HRA KAMENŤ PAPIER NOŽNICE RESP. PIŠKIVORY
- P11 - VAHADLOVÁ (PREKLÁPACIA) HOJDAČKA 3m
- P12 - PRUŽINOVÁ HOJDAČKA (DVOJSTENNÁ)
- P13 - LANOVÁ PYRAMÍDA 2,5m
- P14 - 2 TUNEL PLAST + TUNEL LANO
- P15 - PRELIEZKA AUTO
- P16 - GYMNASTICKÁ ZOSTAVA

LEGENDA ZNAČENIA :


- HERNÝ PRVOK V ZMYSLE ZOZNAMU HERNÝCH PRVKOV
- NAVRHOVANÁ DOPADOVÁ PLOCHA - GUMOVÁ DLAŽBA DO VÝŠKY PÁDU min. 1,0m
- PLOCHA NÁRAZU V ZMYSLE NORIEM STN EN 1176-1 AŽ -11 OKOLO HERNÉHO PRVKU
- CHODNÍK UL. HORNÁ VRÚTKY - ZREALIZOVANÝ V ROKU 2024
- NOVÁ ČASŤ CHODNÍKA UL. HORNÁ VRÚTKY K DETSKÉMU IHRISKU
- RIEŠENÉ SAMOSTATNÝM PROJEKTOM ZMENY STAVBY PRED DOKONČENÍM
- NAVRHOVANÉ SVIETIDLO VEREJNÉHO OSVETLENIA
- RIEŠENÉ SAMOSTATNÝM PROJEKTOM ZMENY STAVBY PRED DOKONČENÍM
- ZNAČENIE PARCEL POZEMKOV PODĽA KATASTRÁLNEJ MAPY


LEGENDA SIETÍ

- NAVRHOVANÝ PODZEMNÝ KÁBEL NN RIEŠENÝ SAMOSTATNÝM PROJEKTOM ZMENY STAVBY PRED DOKONČENÍM
- VN KÁBEL ULOŽENÝ V ZEMI
- NN SIĚŤ VEDENÁ VZDUCHOM
- NN SIĚŤ VEDENÁ V ZEMI
- BETÓNOVÝ RESP. DREVENÝ STĹP NN SIETE
- TRASA PODZEMNÝCH OZNAMOVACÍCH VEDENÍ ST
- TRASA PODZ. OZNAMOVACÍCH VEDENÍ ST ZAMERANÝCH A REALIZOVANÝCH V ROKU 2021
- VEREJNÝ VODOVOD
- VEREJNÁ DAŽDOVÁ KANALIZÁCIA
- VEREJNÁ SPLAŠKOVÁ KANALIZÁCIA
- PLYNOVOD STL1 DN 300 RESP. STL1 DN 200 + PRIPOJOVACIE PLYNOVODY
- BEZPEČNOSTNÉ PÁSMO PLYNÁRENSKÉHO ZARIADENIA - 2m OD OSI PLYNOVODU
- OCHRANNÉ PÁSMO PLYNÁRENSKÉHO ZARIADENIA - 1m OD OSI PLYNOVODU

POZNÁMKY:

- PRED ZAHÁJENÍM VÝKOPOVÝCH PRÁČ JE POTREBNÉ VYTÝČENIE PODZEMNÝCH INŽINIERSKÝCH SIETÍ
- VŠETKY ZMENY MENIACE ÚČEL ALEBO FUNKCIU STAVEBNÝCH KONŠTRUKCIÍ A JEJ PRVKOV KONZULTOVAŤ S PROJEKTANTOM STAVBY

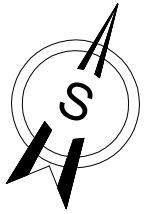

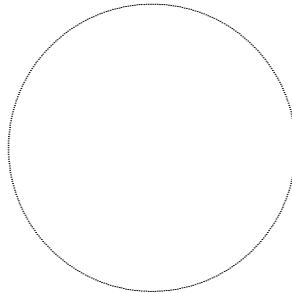HLAVNÝ INŽINIER PROJEKTU				Ing. Miroslav Stolárik				 Stavba odA poZ, s.r.o. www.stavba-az.sk Thurzova 16A, Martin 036 01, SR +421 911 260 825, office@stavba-az.sk																					
ZODPOVEDNÝ PROJEKTANT				Ing. Miroslav Stolárik																									
VYPRACOVAL				Ing. Peter Krajčovič																									
KONTROLOVAL																													
INVESTOR:		Mesto Vrútky, Námestie S. Zachara 4, 038 61 Vrútky																											
MIESTO STAVBY:		Vrútky - ul. Horná, KN-C parc.č.: 1101/1, k.ú. Vrútky																											
NÁZOV STAVBY:		Detské ihrisko ul. Horná Vrútky																											
OBSAH VÝKRESU:				FORMÁT		3xA4																							
Situácia				DÁTUM		04/25																							
				Č.ZAKÁZKY		25-023-CA		MIERKA																					
								1:250																					
ID Stavby		Stupeň	Určenie	IK podľa UUP		Objekt	Profesia	Číslo dok.	Názov	Revízia																			
2	5	A	B	1	2	3	P	S	O	0	1	1	5	1	1	S	0	1	A	R	S	0	0	2	P	O	H	0	0