



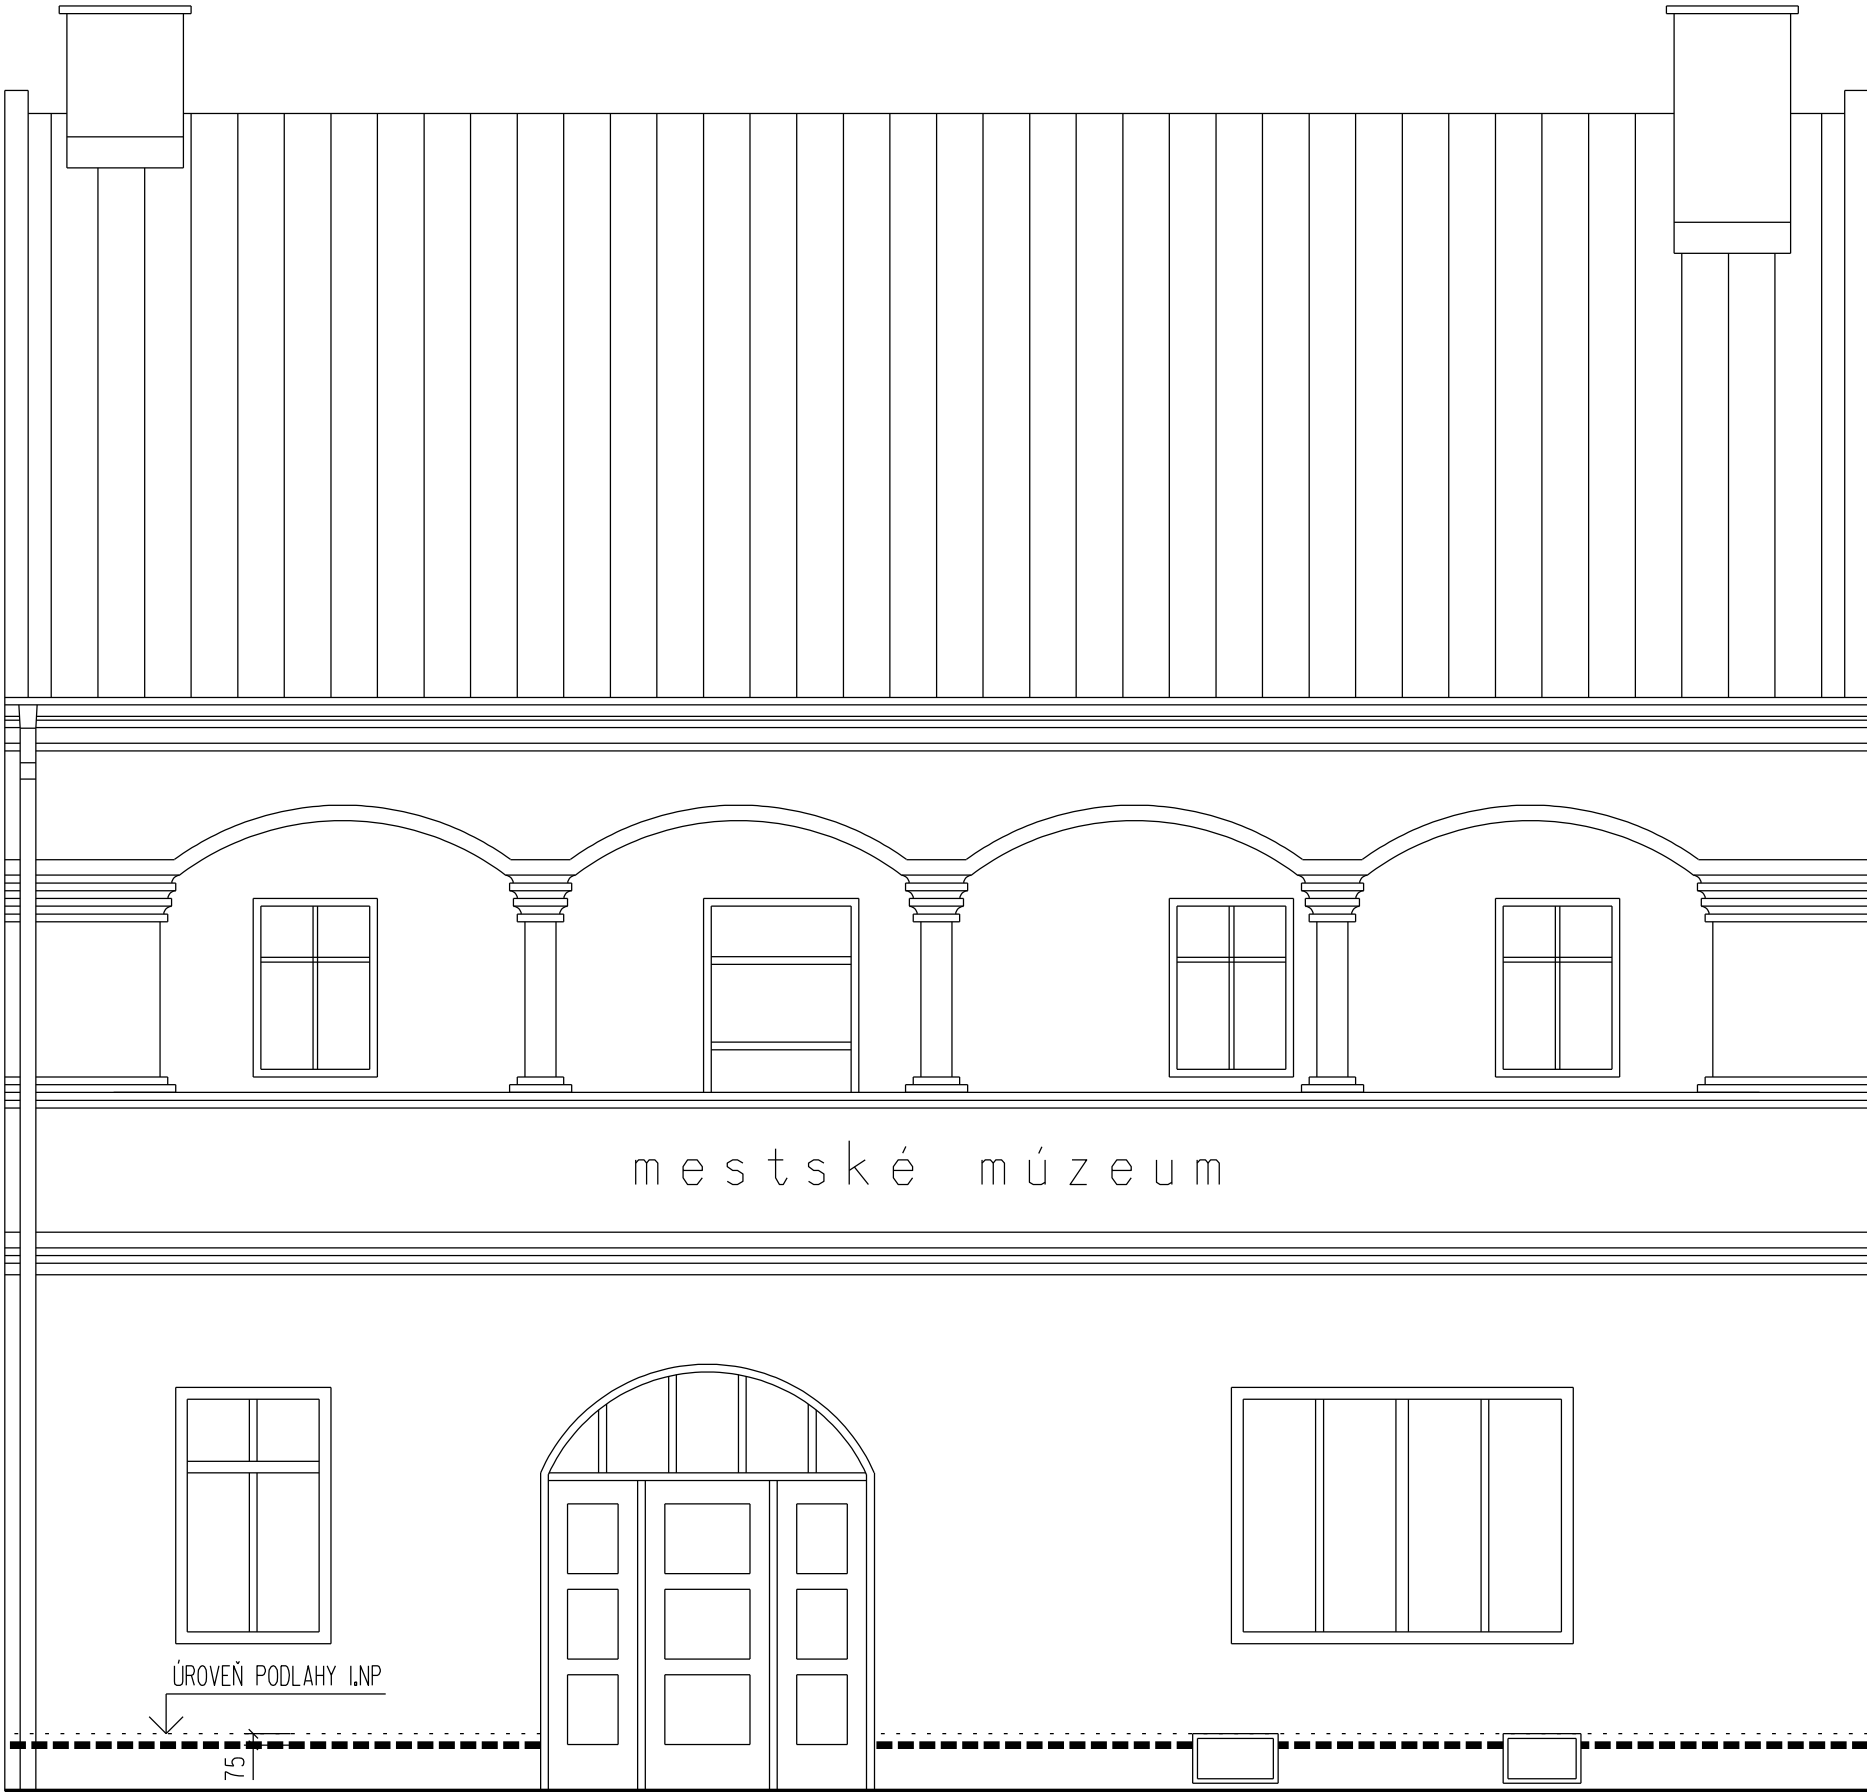

POHĽAD Z ULICE

LEGENDA :

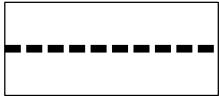

INJEKTÁŽ V KAMENI



ÚROVEŇ PODLAHY I.PP