

LEGENDA MIESTNOSTÍ


ČÍSLO	NÁZEV MIESTNOSTI
1.01	ZÁVEZIE
1.02	ZÁVEZIE
1.03	KABINET
1.04	CHODBA
1.05	WC PRE IMOBILNÝCH
1.06	PREDŠIEŤ (WC-ZENY)
1.07	WC-ZENY
1.08	WC-ZENY
1.09	SCHODISKO
1.10	SKLAD PRE UPRAVUVAČU
1.11	SCHODISKO
1.12	SKLAD PRE UPRAVUVAČU
1.13	PREDŠIEŤ (WC-MUŽI)
1.14	WC-MUŽI
1.15	ZBOROVÁ
1.16	KUCHYKA
1.17	ÚEBBOA
1.18	ÚEBBOA
1.19	ÚEBBOA
1.20	CHODBA
1.21	KABINET
1.22	KABINET
1.23	PEVNÝA KOTOLÁ

Ochrana pred úrazom elektrickým prúdom - STN 33 2000-4-41

PRI NORMÁLNYCH PODMIENKACH

/ základná ochrana /	odsek 412: izolovaním živých častí-príloha /A / - A1 odsek 412.2.2 : krytmi - príloha /A / - A2 doplnková ochrana prúdovým chráničom
-----------------------------	--

PRI PORUCHE ochrana neživých častí je v zmysle článku 411.1 až 411.6 samočinným odpojením od napájania ochanným pospájaním

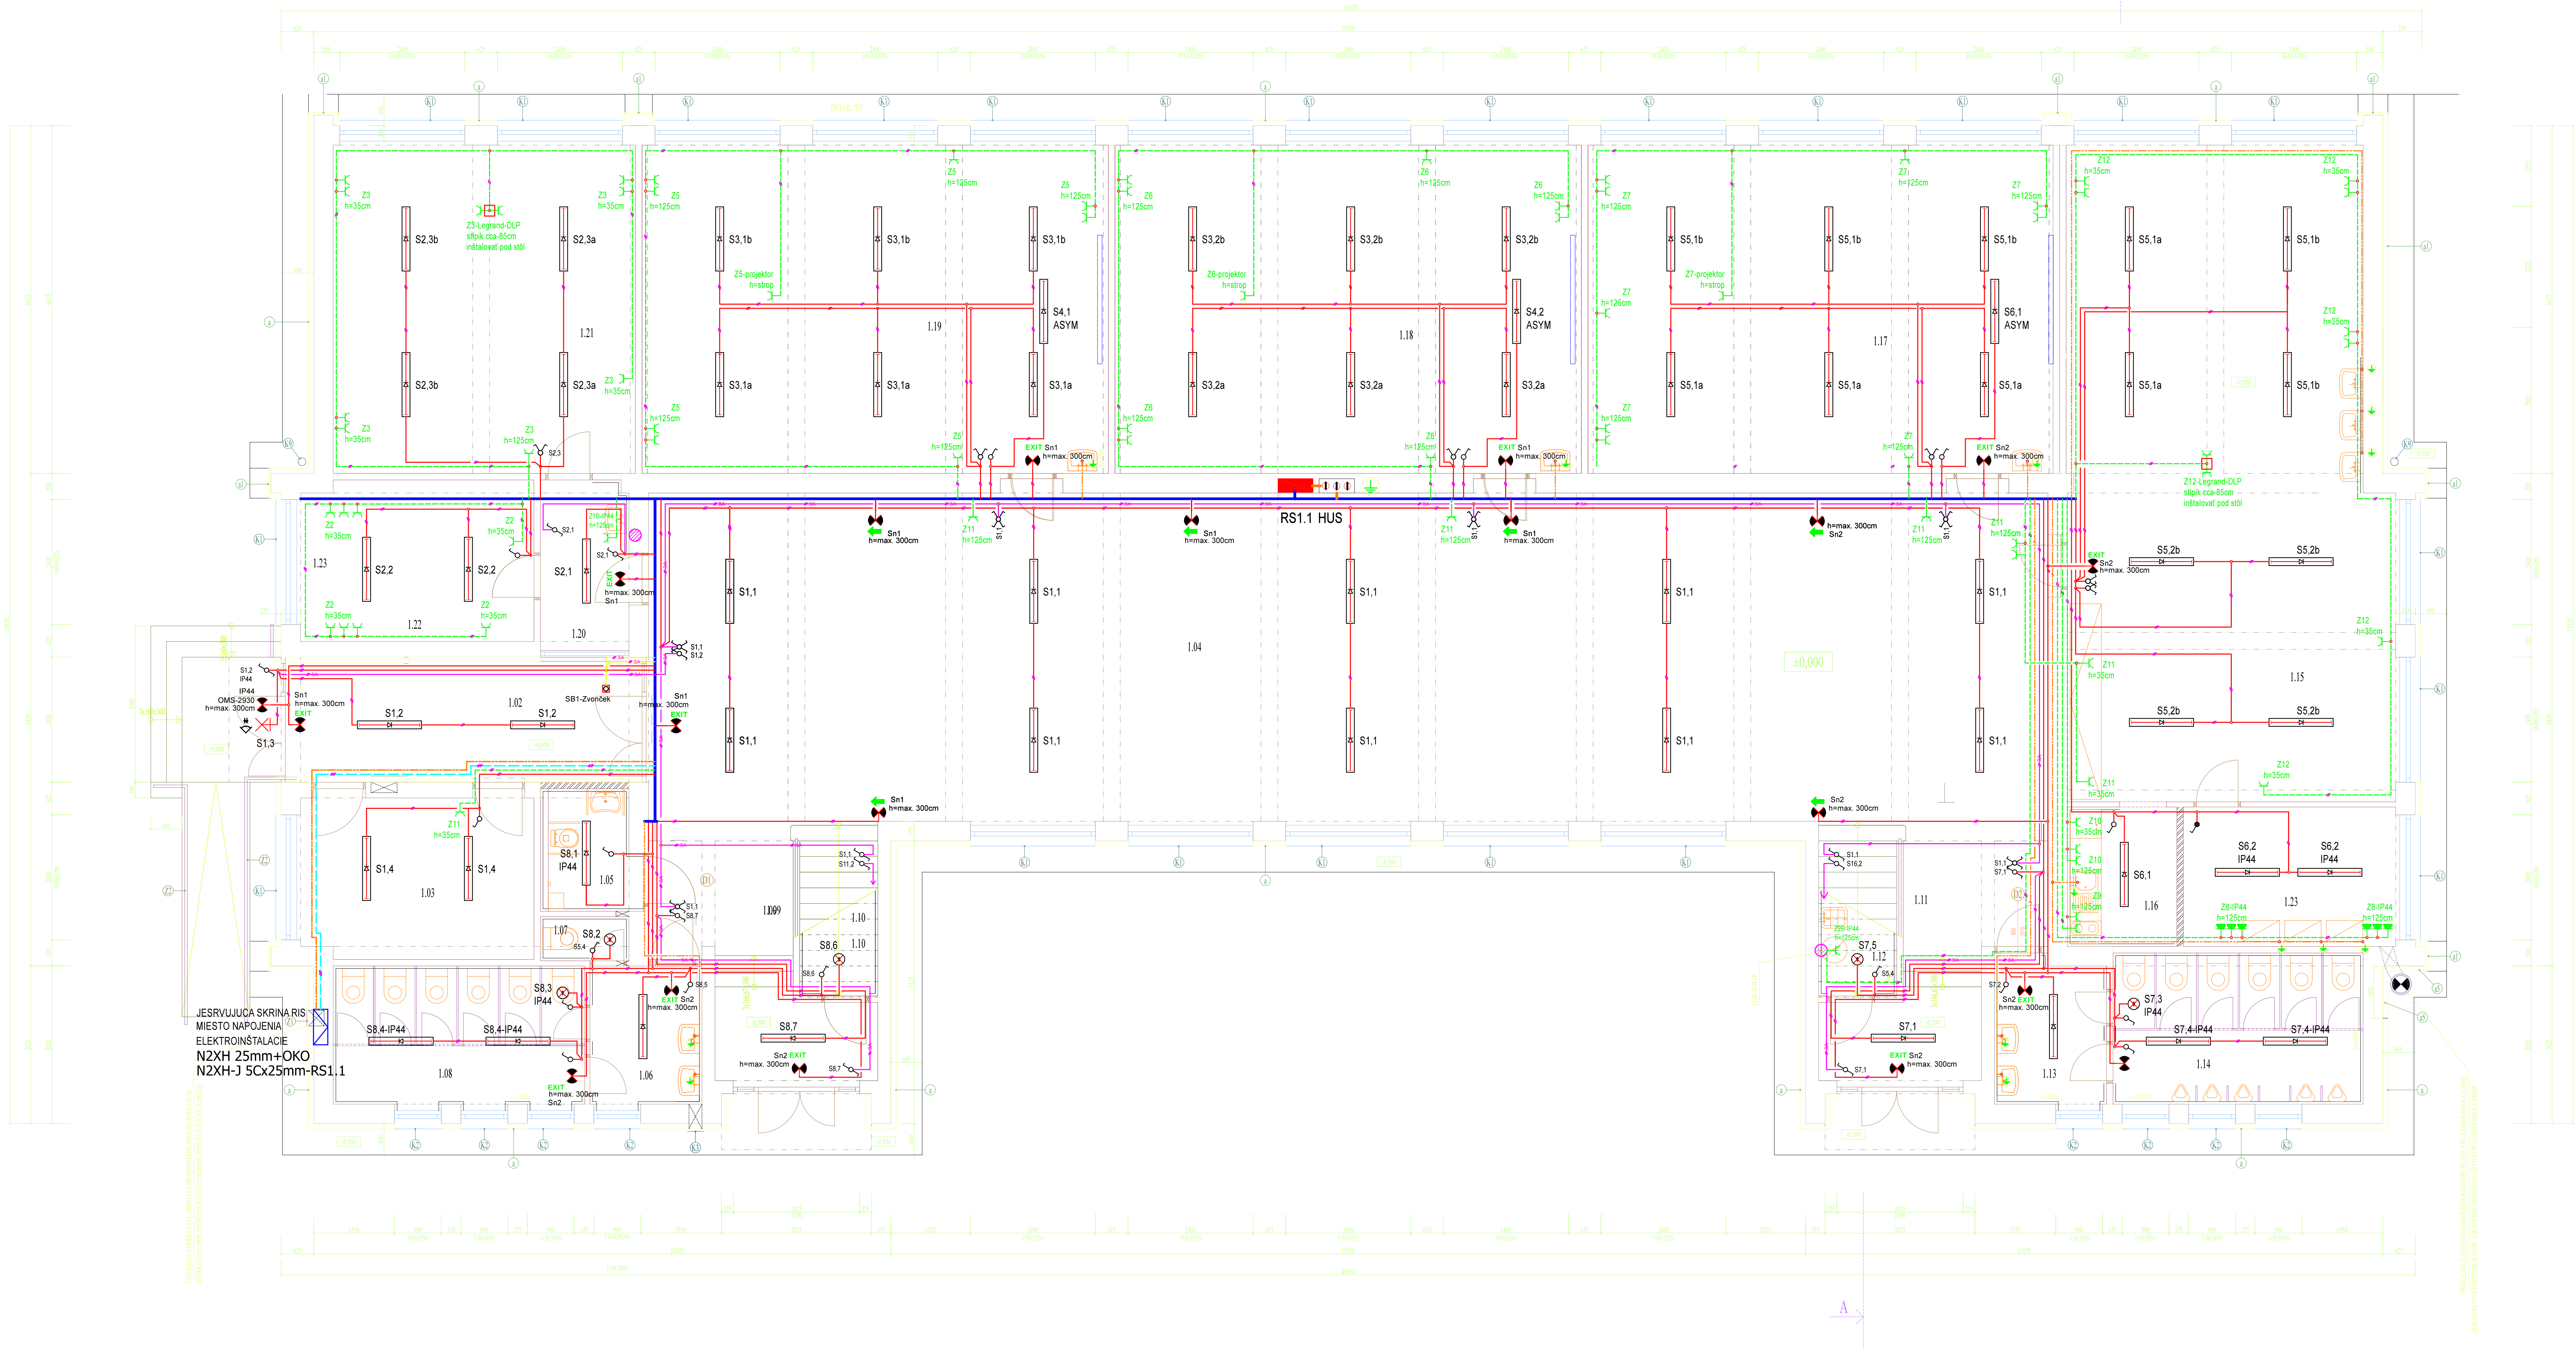


ELEKTROINŠTALÁCIA

PBELEKTRIK 

VAŠA ELEKTROINŠTALÁCIA

BARÁNEK PETER, Kotrčiná Lúčka 167, 013 02, Tel : 0902 340 541, e-mail : pbelektrik.za@gmail.com

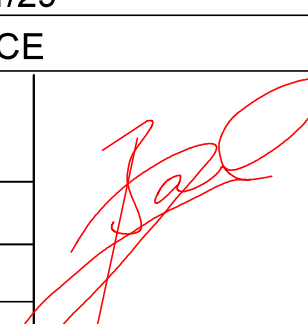Stavebné podklady:		PROMA s.r.o.		
Vyracoval		Peter Baránek	číslo osvedčenia : 002 / 2 / 2017, EZ P A E2	1:50
Dňa		MAREC. 2019		
Typ dokumentácie		PROJEKT PRE REALIZÁCIU		
Investor		MESTO RAJECKÉ TEPLICE Námestie SNP č.1/29		
Miesto stavby :		ZÁKLADNÁ ŠKOLA MESTO RAJECKÉ TEPLICE		
Názov stavby:		REKONŠTRUKCIA ELEKTROINŠTALÁCIE NN ZŠ - RAJECKÉ TEPLICE, BUDOVA "B"		
Číslo výkresu		P-018-019-02-04		
OBJEKT		SO-01, ELEKTROINŠTALÁCIA		
Názov výkresu		OSVETLENIE ZASUVKY 1.NP		