


KANALIZÁCIA - STOKA "A" PP (PVC) DN300 - DĹ. 769.19 m

KANALIZAČNÉ PRÍPOJKY PP (PVC) DN150, SN8 (KP1-KP21) - DĹ. 161.50 m

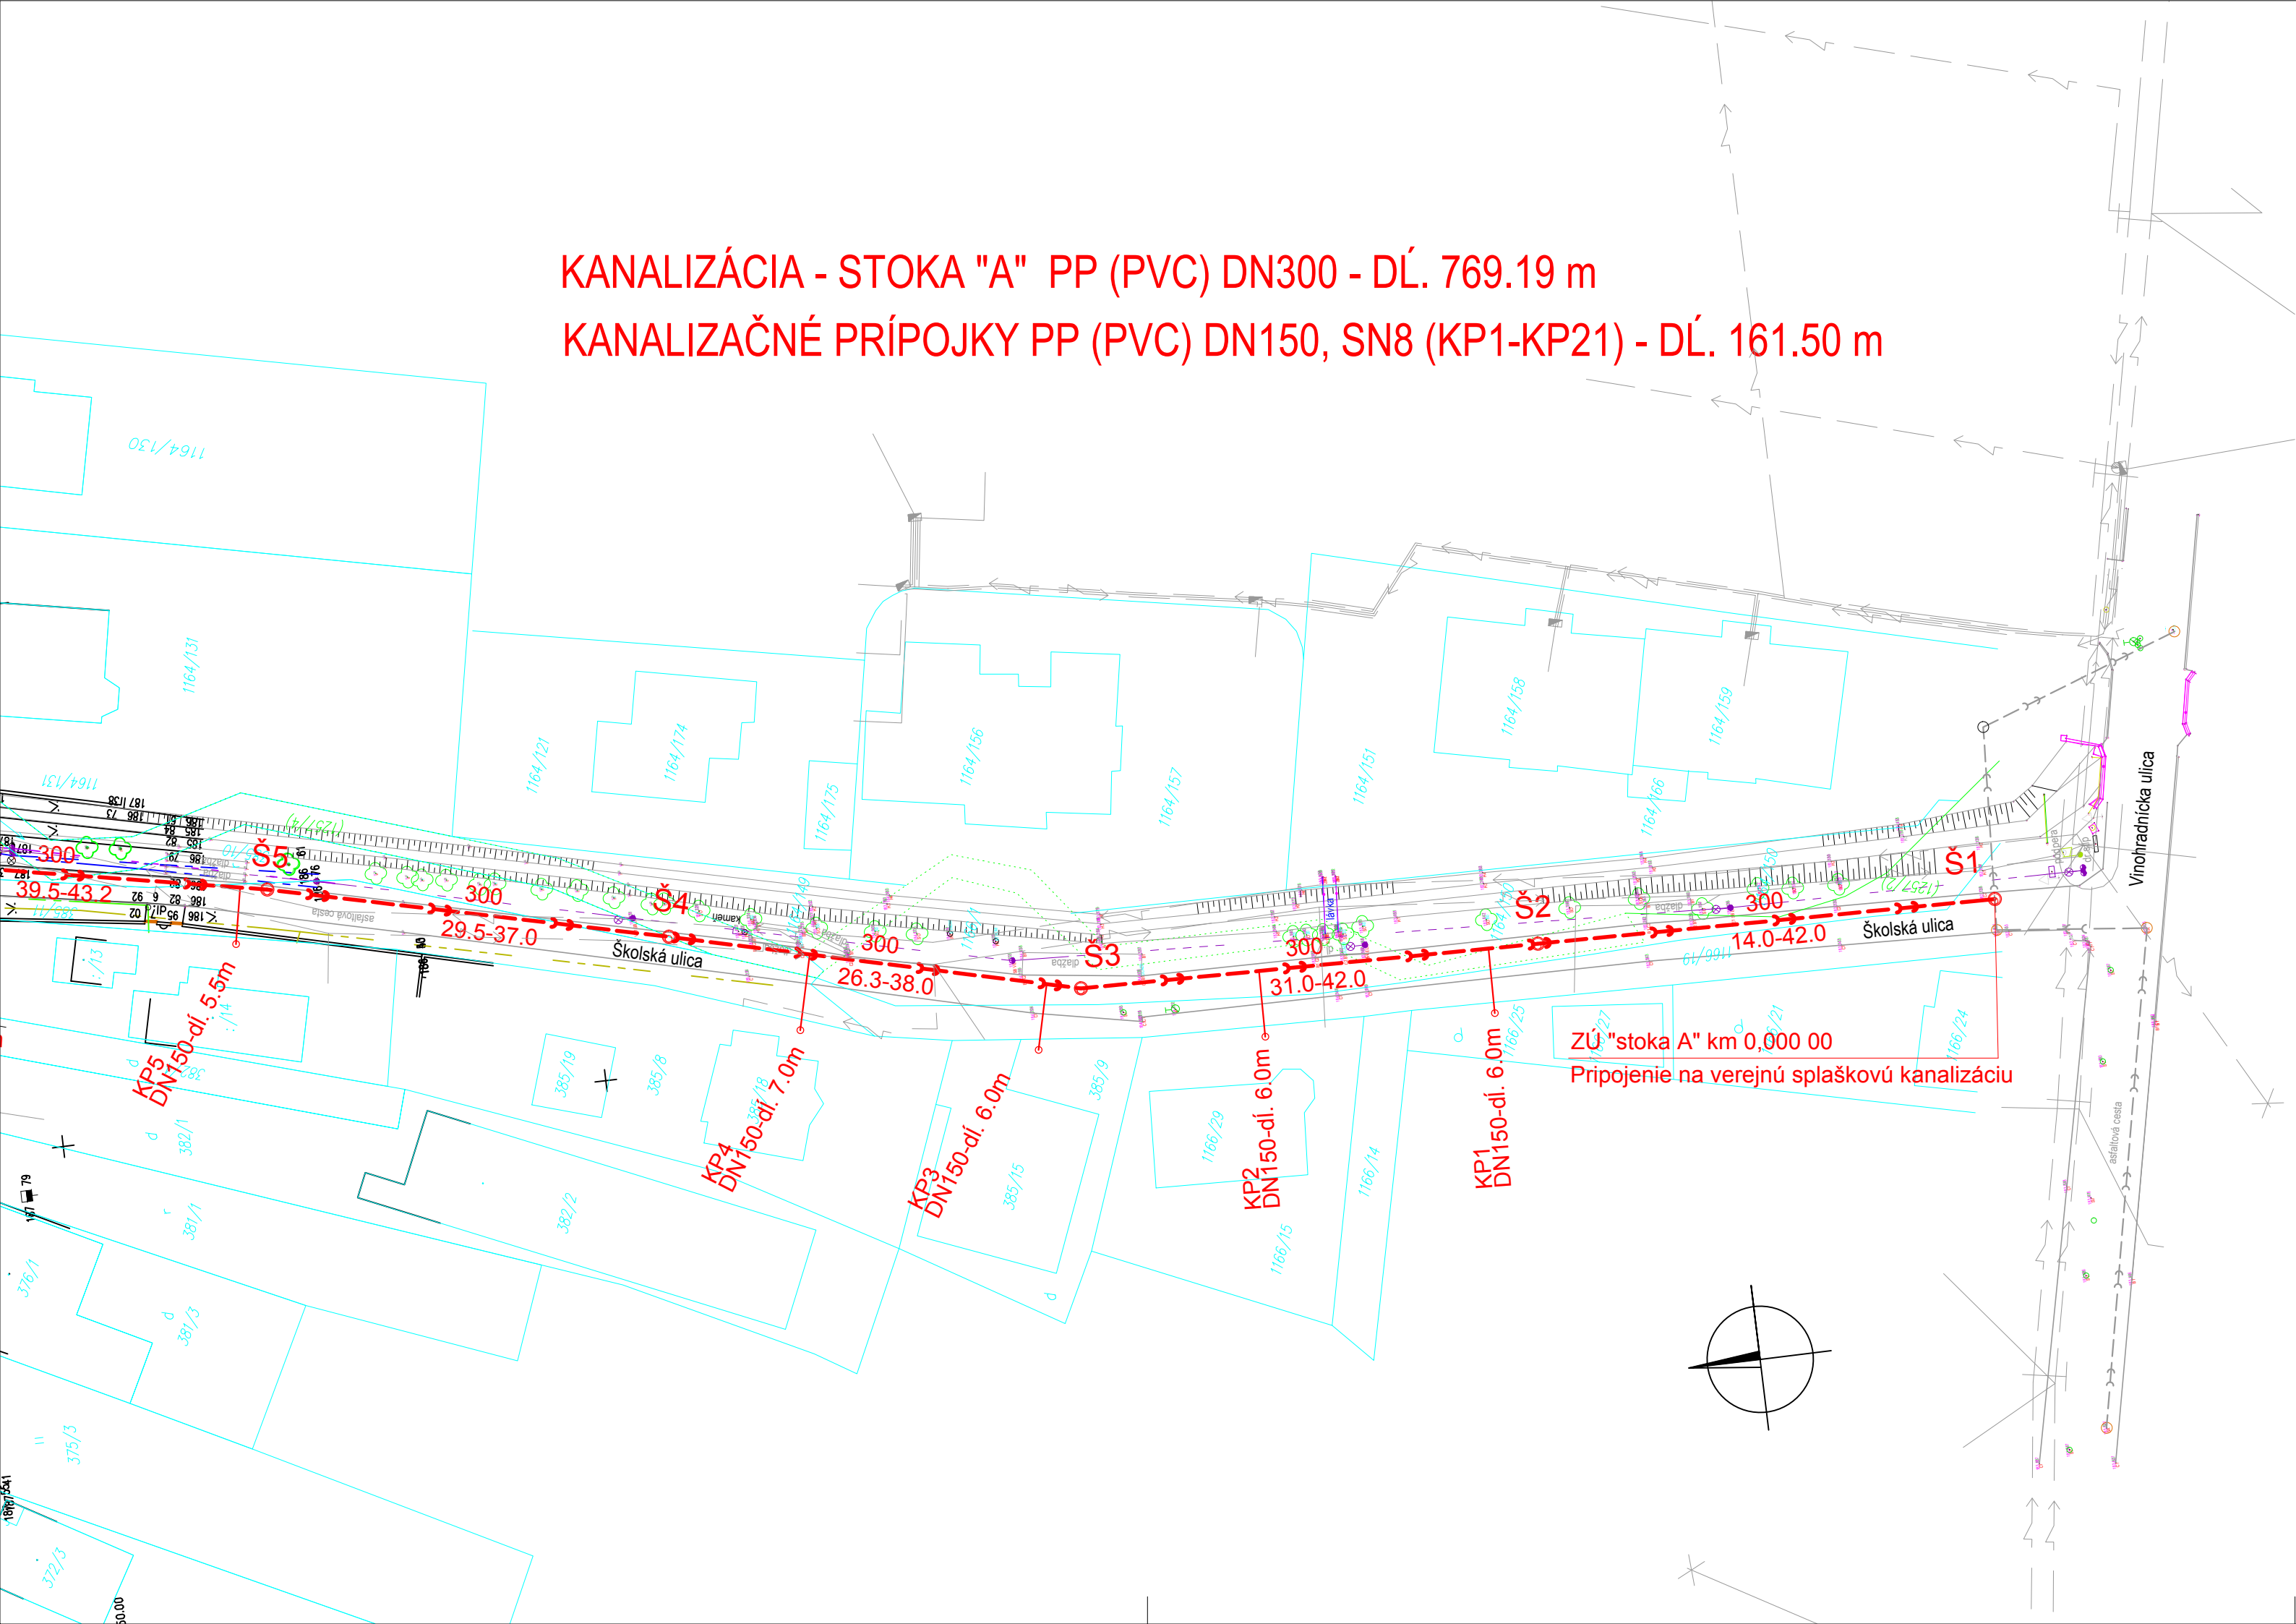

LEGENDA:

- NAVRHOVANÁ SPLAŠKOVÁ KANALIZÁCIA  
PP /PVC/ DN300 - SN8 (SN10)
- NAVRHOVANÁ GRAVITAČNÁ PRÍPOJKA SPLAŠKOVEJ KANALIZÁCIE - PP/PVC/ - DN150 - SN8 (SN10)  
NAPOJENIE POMOCOU SEDLOVEJ ODBOČKY RESP. ŠIKMOU ODBOČKOU
- NAVRHOVANÁ BETÓNOVÁ KANALIZAČNÁ ŠACHTA,  
DN1000 S POJAZDNÝM POKLOPOM D400

- drevený plot
- drôtený, kovový plot
- murovaný plot
- oporný múr
- hranica budovy
- voda podz. neover.
- kanalizácia podz. neover.
- zatrubnený rigol podz. neover.
- plynovod podz. NTL neover.
- plynovod podz. STL neover.
- silnoprúd NN nadz.
- silnoprúd VN nadz.
- silnoprúd NN podz. neover.
- silnoprúd VN podz. neover.
- stav podľa katastrálnej mapy
- stav podľa určeného operátu

POZNÁMKA:

- PRED ZAČATÍM VÝKOPOVÝCH PRÁČ INVEŠTOR ZABEZPEČÍ VYTÝČENIE VŠETKÝCH PODZEMNÝCH VEDENÍ, AJ VO VÝKRESE NEZAKRESLENÝCH!
- PRI NEBEZPEČNÝCH SÚBEHOCH A KRIŽOVANIACH INŽINIERSKÝCH SIETÍ VÝKOPY REALIZOVAŤ RUČNE
- PRI PRIESTOROVOM USPORIADANÍ PODZEMNÝCH VEDENÍ JE POTREBNÉ DODRŽAŤ MINIMÁLNE ODSUPOVÉ VZDIALENOSTI PRI SÚBEHU A KRIŽOVANÍ PODLA STN 736005

DOKUMENTÁCIA PRE STAVEBNÉ POVOLENIE

VYPRACOVAL	ING. P. MÉSŽÁROS	Ing. Peter Mészáros Hlavná 1402/135 925 23 JELKA	
ZODPOVEDNÝ PROJEKTANT	ING. P. MÉSŽÁROS		
STAVEBNÍK	Obec Limbach, SNP 55, Limbach		
MIESTO STAVBY	Limbach, Športová ulica		
SPLAŠKOVÁ KANALIZÁCIA - LIMBACH		FORMÁT	3 A4
		DÁTUM	10.2018
		MIERKA	1:500
		STUPENĽ PD	DSP
NÁZOV VÝKRESU	SITUÁCIA Č.2	ČÍSLO VÝKRESU	05
		ČÍSLO SÚPRAVY	