


KOORDINAČNÁ SITUÁCIA M 1:500

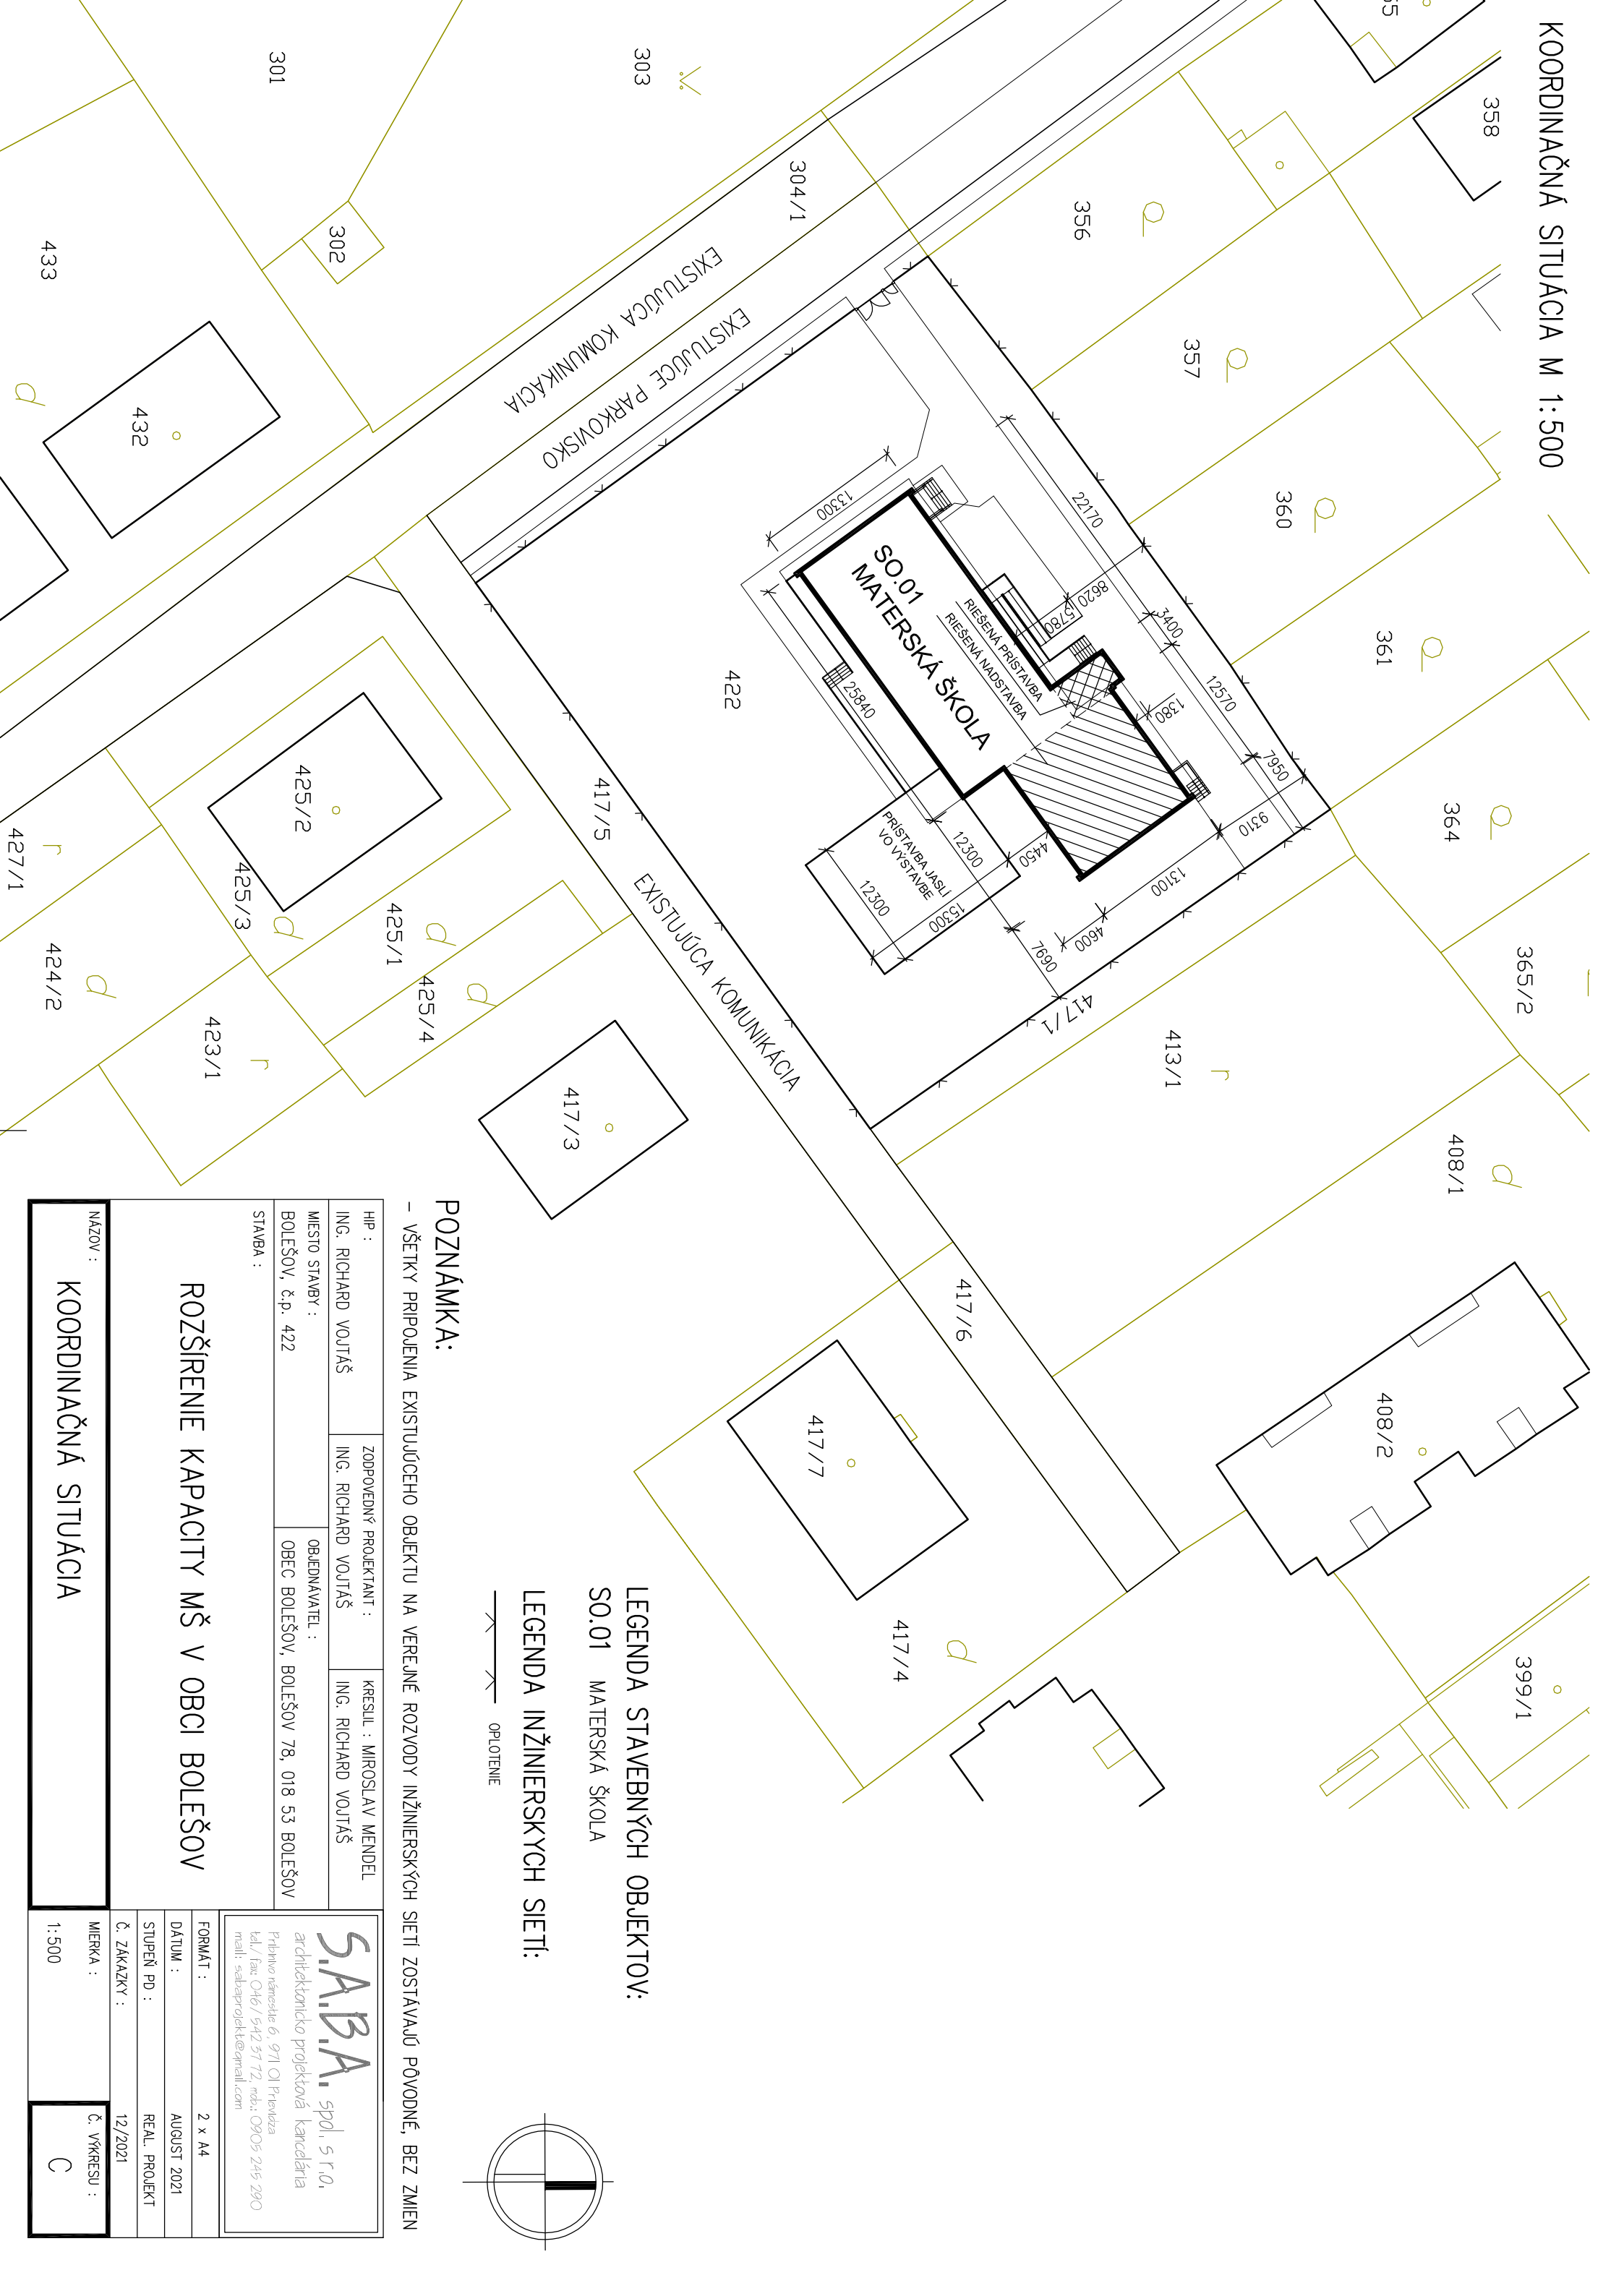

POZNÁMKA:


– VŠETKY PRIPOJENIA EXISTUJÚCEHO OBJEKTU NA VEREJNÉ ROZVODY INŽINIERSKÝCH SIETÍ ZOSTAVAJÚ PŮVODNÉ, BEZ ZMIEN

LEGENDA STAVEBNÝCH OBJEKTOV:

SO.01 MATERSKÁ ŠKOLA

LEGENDA INŽINIERSKÝCH SIETÍ:

OPLOTENIE

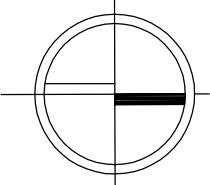

HIP : ING. RICHARD VOJTAŠ		ZODPOVEDNÝ PROJEKTANT : ING. RICHARD VOJTAŠ		KRESIL : MIROSLAV MENDEL ING. RICHARD VOJTAŠ	
MESTO STAVBY : BOLEŠOV, č.p. 422		OBJEDNÁVATEL : OBEC BOLEŠOV, BOLEŠOV 78, 018 53 BOLEŠOV			
STAVBA :					
ROZŠÍRENIE KAPACITY MŠ V OBCI BOLEŠOV					
NAZOV : KOORDINAČNÁ SITUÁCIA					
S.A.B.A. spol. s r.o., architektonicko projektová kancelária Príhružná námestie 6, 971 01 Príhružná tel./ fax: 046 / 542 57 72, mob.: 0905 245 290 mail: sabaprojekt@gmail.com					
FORMÁT : 2 x A4					
DATUM : AUGUST 2021					
STUPEŇ PD : REAL. PROJEKT					
Č. ZÁKAZY : 12/2021					
MIERKA : 1:500		Č. VÝKRESU : C			