


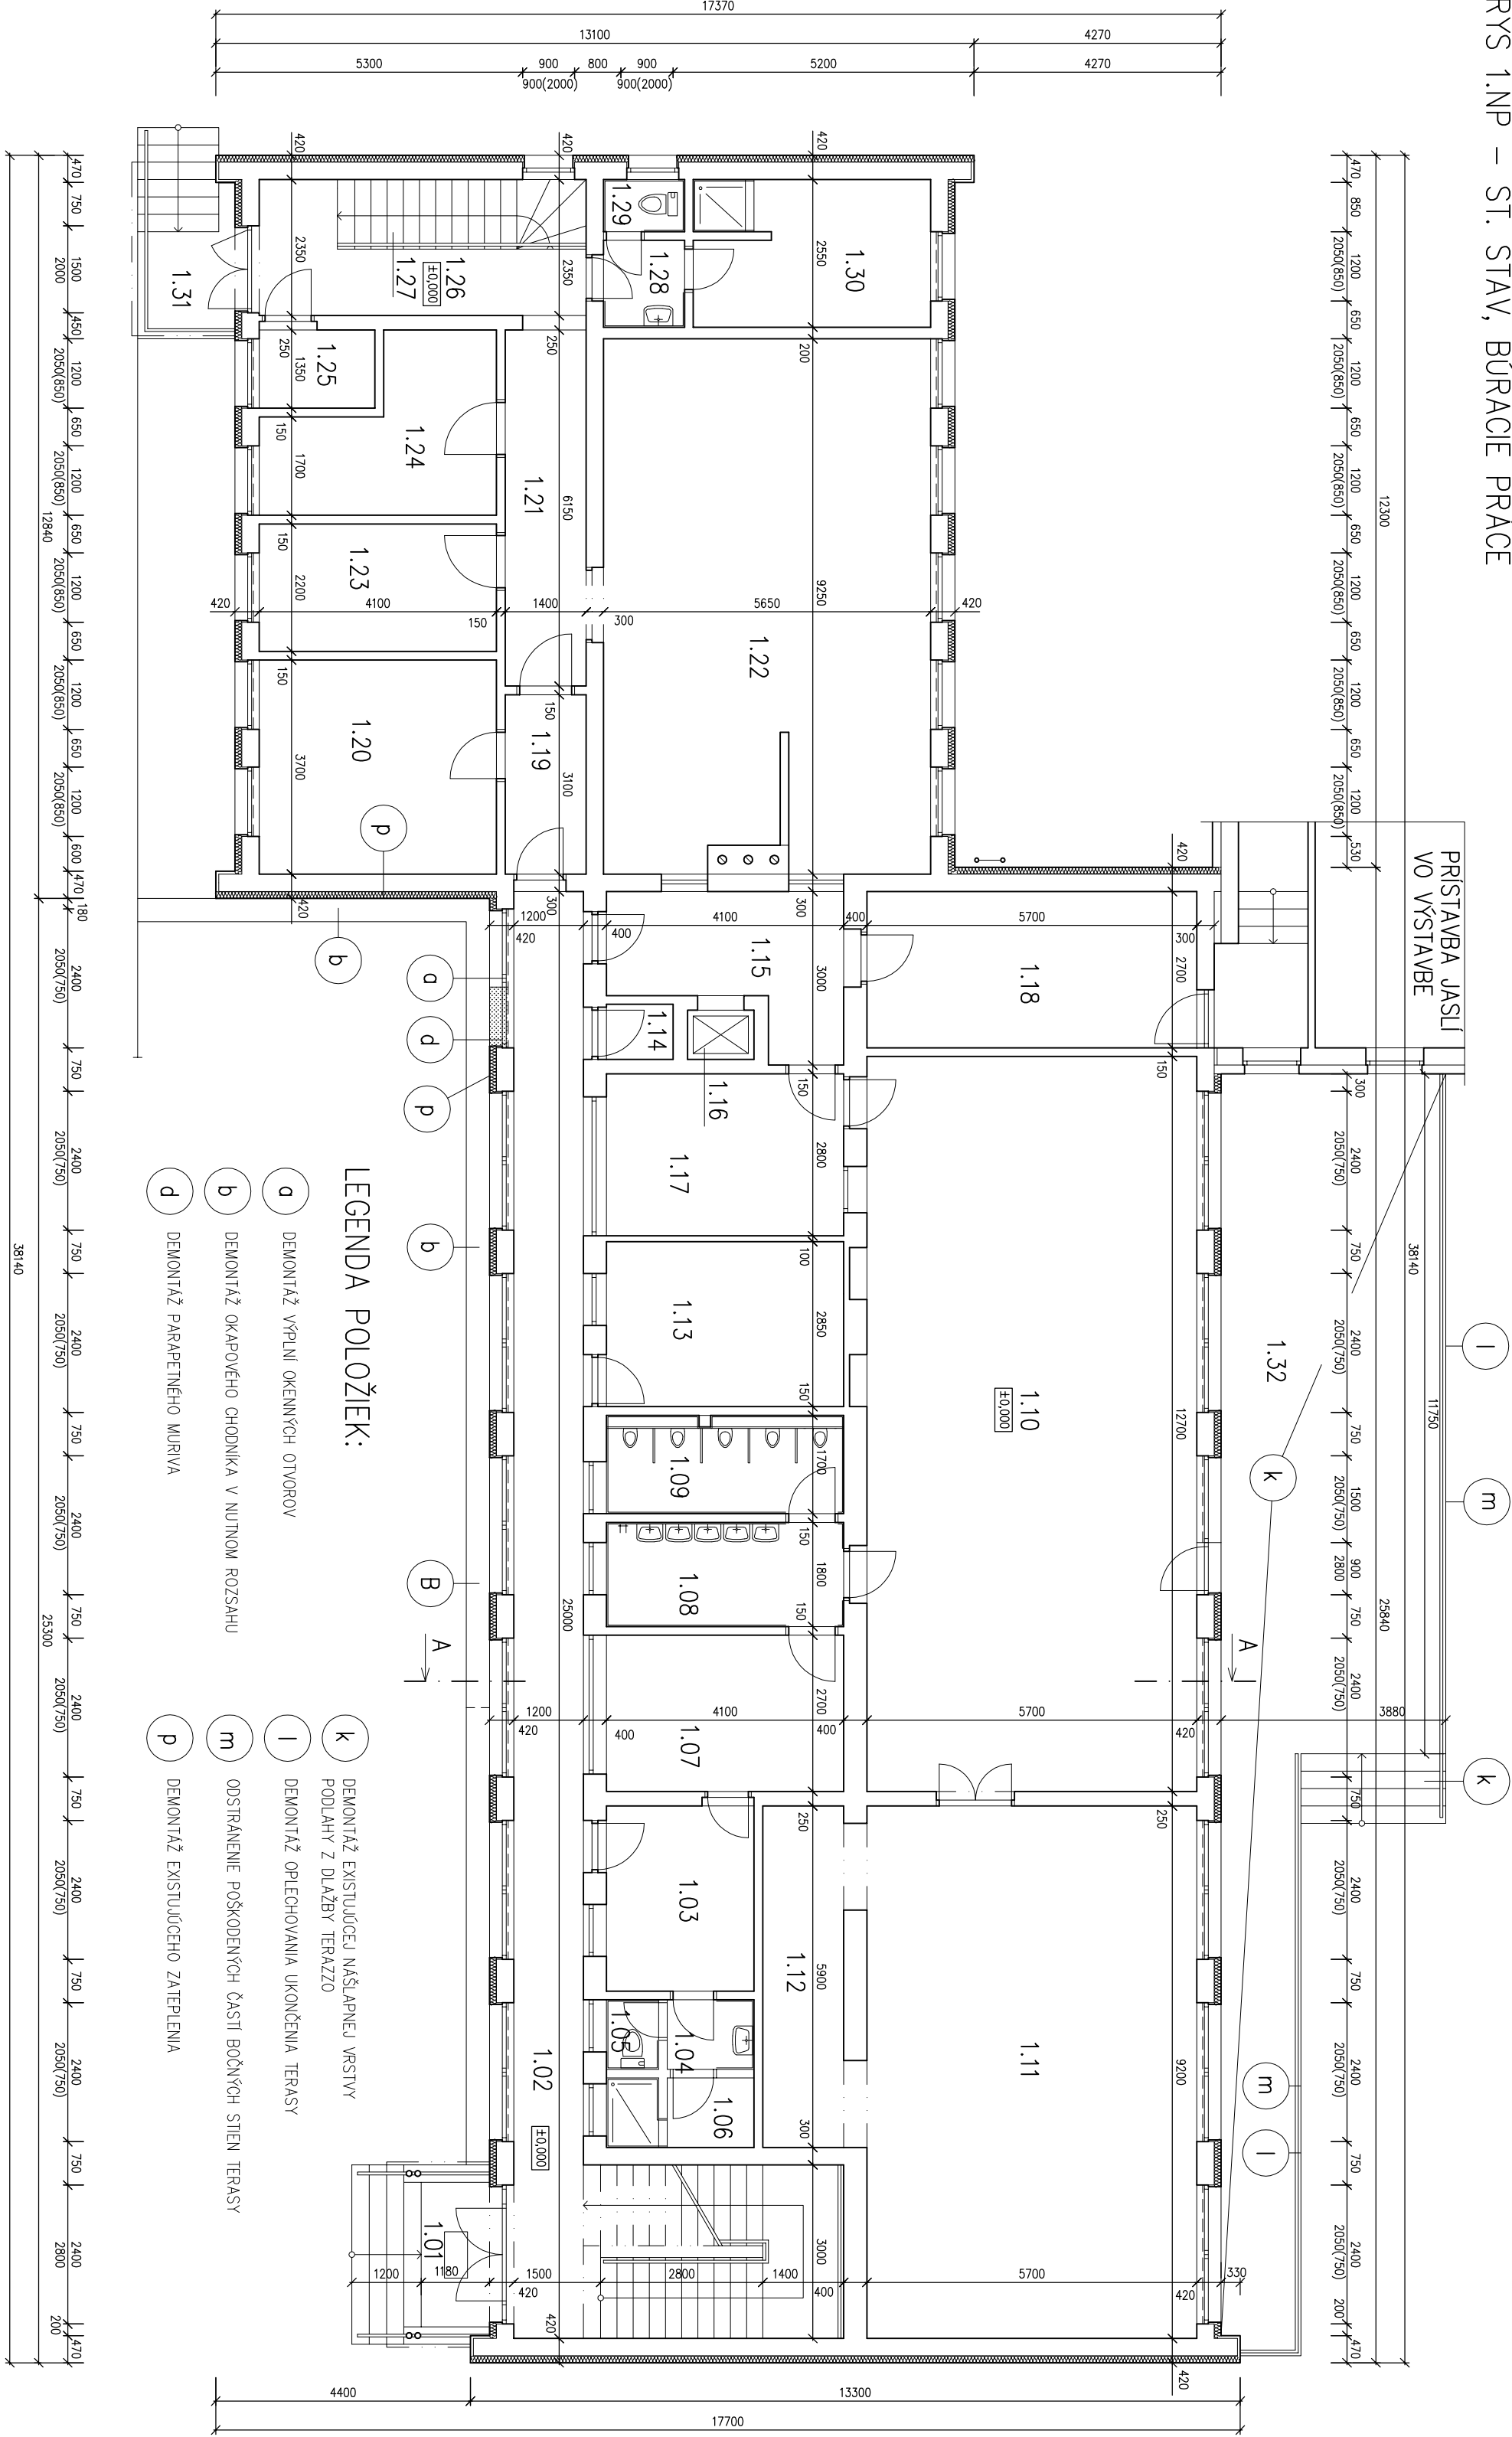

LEGENDA MIESTNOSTÍ:

Č.M.	NAZOV MIESTNOSTI	PLOCHA (m²)	Č.M.	NAZOV MIESTNOSTI	PLOCHA (m²)
1.01	ZÁVĚTRIE + SCHODISKO	6,49	1.20	SKLAD POTRAVIN	15,17
1.02	CHODBA	43,11	1.21	CHODBA	8,89
1.03	ŠAŤŇA	8,16	1.22	KUCHYŇA	51,27
1.04	ZÁDVERIE	1,80	1.23	KANCELÁRIA	9,02
1.05	SOCIÁLNE ZARIADENIE	1,08	1.24	HRUBÁ PRÍPRAVA ZELENINY	9,90
1.06	ŠAŤŇA + SPRCHA	2,96	1.25	SKLAD	2,70
1.07	ŠAŤŇA	11,07	1.26	SCHODISKOVÝ PRIESTOR	8,12
1.08	UMÝVAREŇ DETI	7,38	1.27	SCHODISKO	5,16
1.09	WC DETI	6,15	1.28	ZÁDVERIE	2,10
1.10	DENNÁ MIESTNOSŤ	72,39	1.29	SOCIÁLNE ZARIADENIE	1,28
1.11	SPÁĽŇA	52,44	1.30	ŠAŤŇA + SPRCHA	10,25
1.12	SKLAD	9,46	1.31	ZÁVĚTRIE + SCHODISKO	5,84
1.13	KANCELÁRIA	11,69	1.32	TERASA + SCHODISKO	62,83

LEGENDA HMŔT:

- EXISTUJÚCE KONŠTRUKCIE
- VYBÚRANÉ KONŠTRUKCIE

1.14	SKLAD	1,09
1.15	ZÁDVERIE	8,94
1.16	VÝFHŔOVÁ ŠACHTA	0,98
1.17	KUCHYNKA	11,48
1.18	CHODBA	15,39
1.19	CHODBA	4,34

POZNÁMKA:

– NAKOLIKO NAVRHOVANÉ STAVEBNÉ DIELO JE NADSTAVBOU, PRÍSTAVBOU A PRESTAVBOU EXIST. OBJEKTU, JE POTREBNÉ POČAS VÝSTAVBY VYKONÁVAŤ PRIEBEŽNÉ KONTROLNÉ MERAŇA A PRÍPADNÉ ODHADŤKY PROJEKTORU, DOKUMENTÁCIE OD SKUTOČNOSTI ZAKOMPOUNOVAŤ DO STAVEBNÉHO PROCESU – ZMENY PREDPOKLADAJÚCE ZÁSADY DO NOSNÝCH KONŠTRUKCIÍ JE POTREBNÉ KONZULTOVAŤ S PROJEKTANTOM

HP :	ZODPOVEDNÝ PROJEKTANT :	KRESLIL :
ING. RICHARD VOJTAŠ	ING. RICHARD VOJTAŠ	ING. RICHARD VOJTAŠ
MIESTO STAVBY :	OBJEDNÁVATEĽ :	
BOLEŠOV, č.p. 422	OBEC BOLEŠOV, BOLEŠOV 78, 018 53 BOLEŠOV	

ROZŠÍRENIE KAPACITY

MŠ V OBCI BOLEŠOV

STAV. OBEKT :	SO.01 / MATERSKÁ ŠKOLA
ČASŤ :	SO.01.01 / ARCHITEKTONICKO – STAVEBNÉ RIŠENIE
NAZOV :	PÔDORYS 1.NP – ST. STAV, BÚRACIE PRÁCE

FORMLAT :	4 x A4
DATUM :	AUGUST 2021
STUPEŇ PD :	REAL. PROJEKT
Č. ZAKÁZKY :	12/2021
MIERKA :	Č. VKRÉŠU : SO01.01.02

S.A.B.A. spol. s r.o.
architektonicko projektová kancelária
Príhovo námestie 6, 971 01 Prihova
tél./ fax: 046 / 542 97 72, mbi.: 0905 245 290
mail: sabaprojekt@gmail.com