
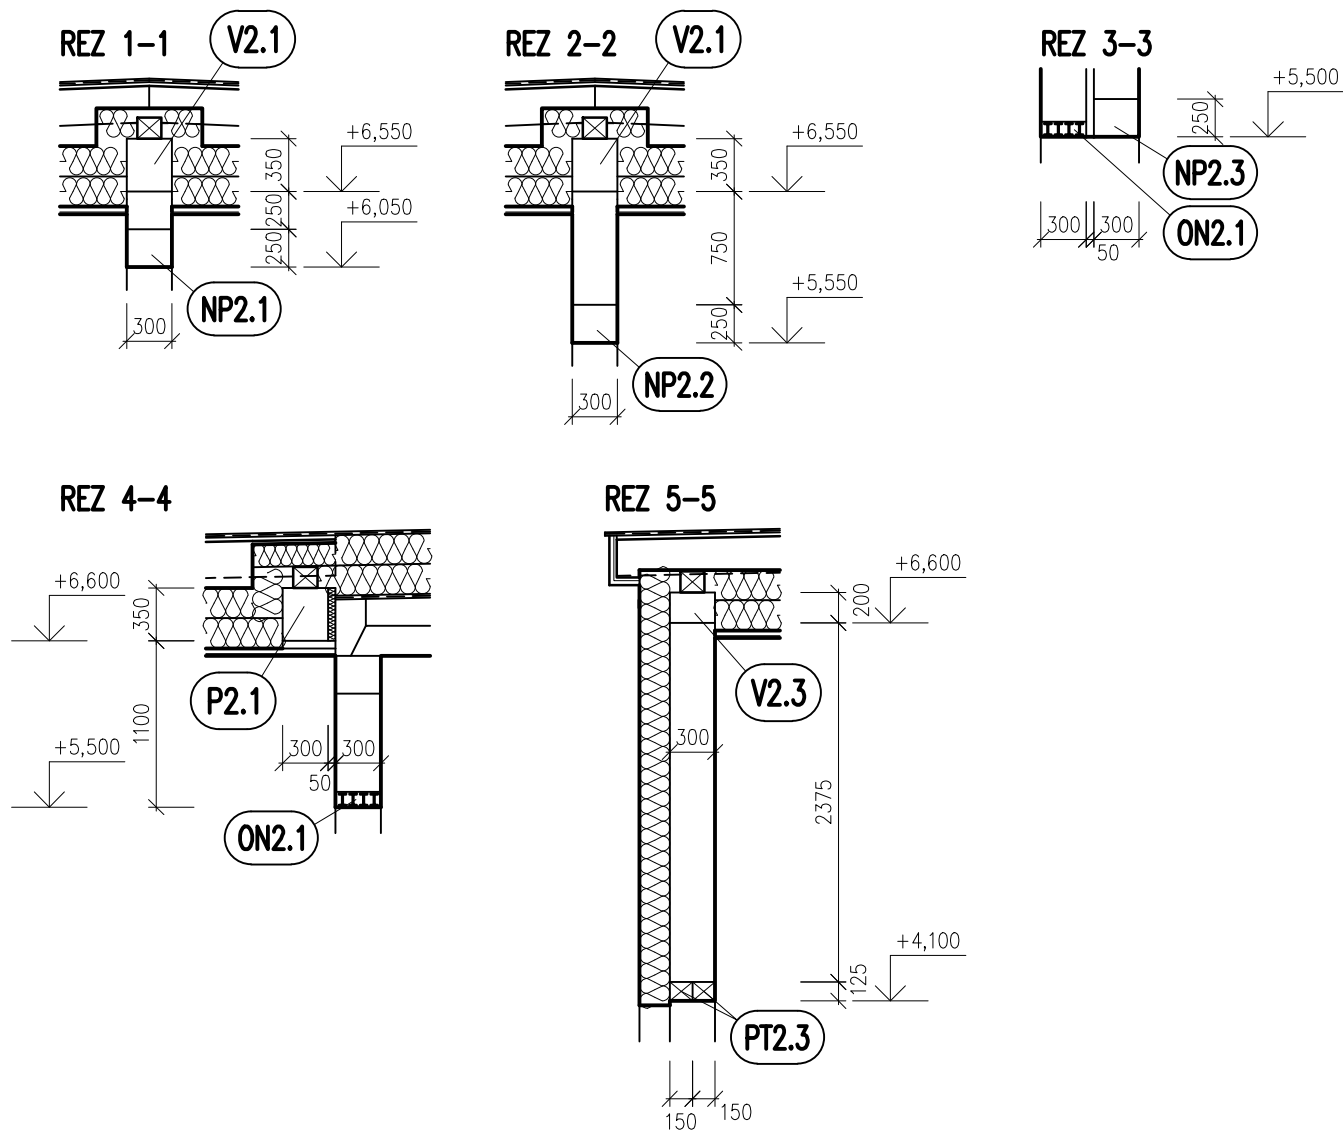


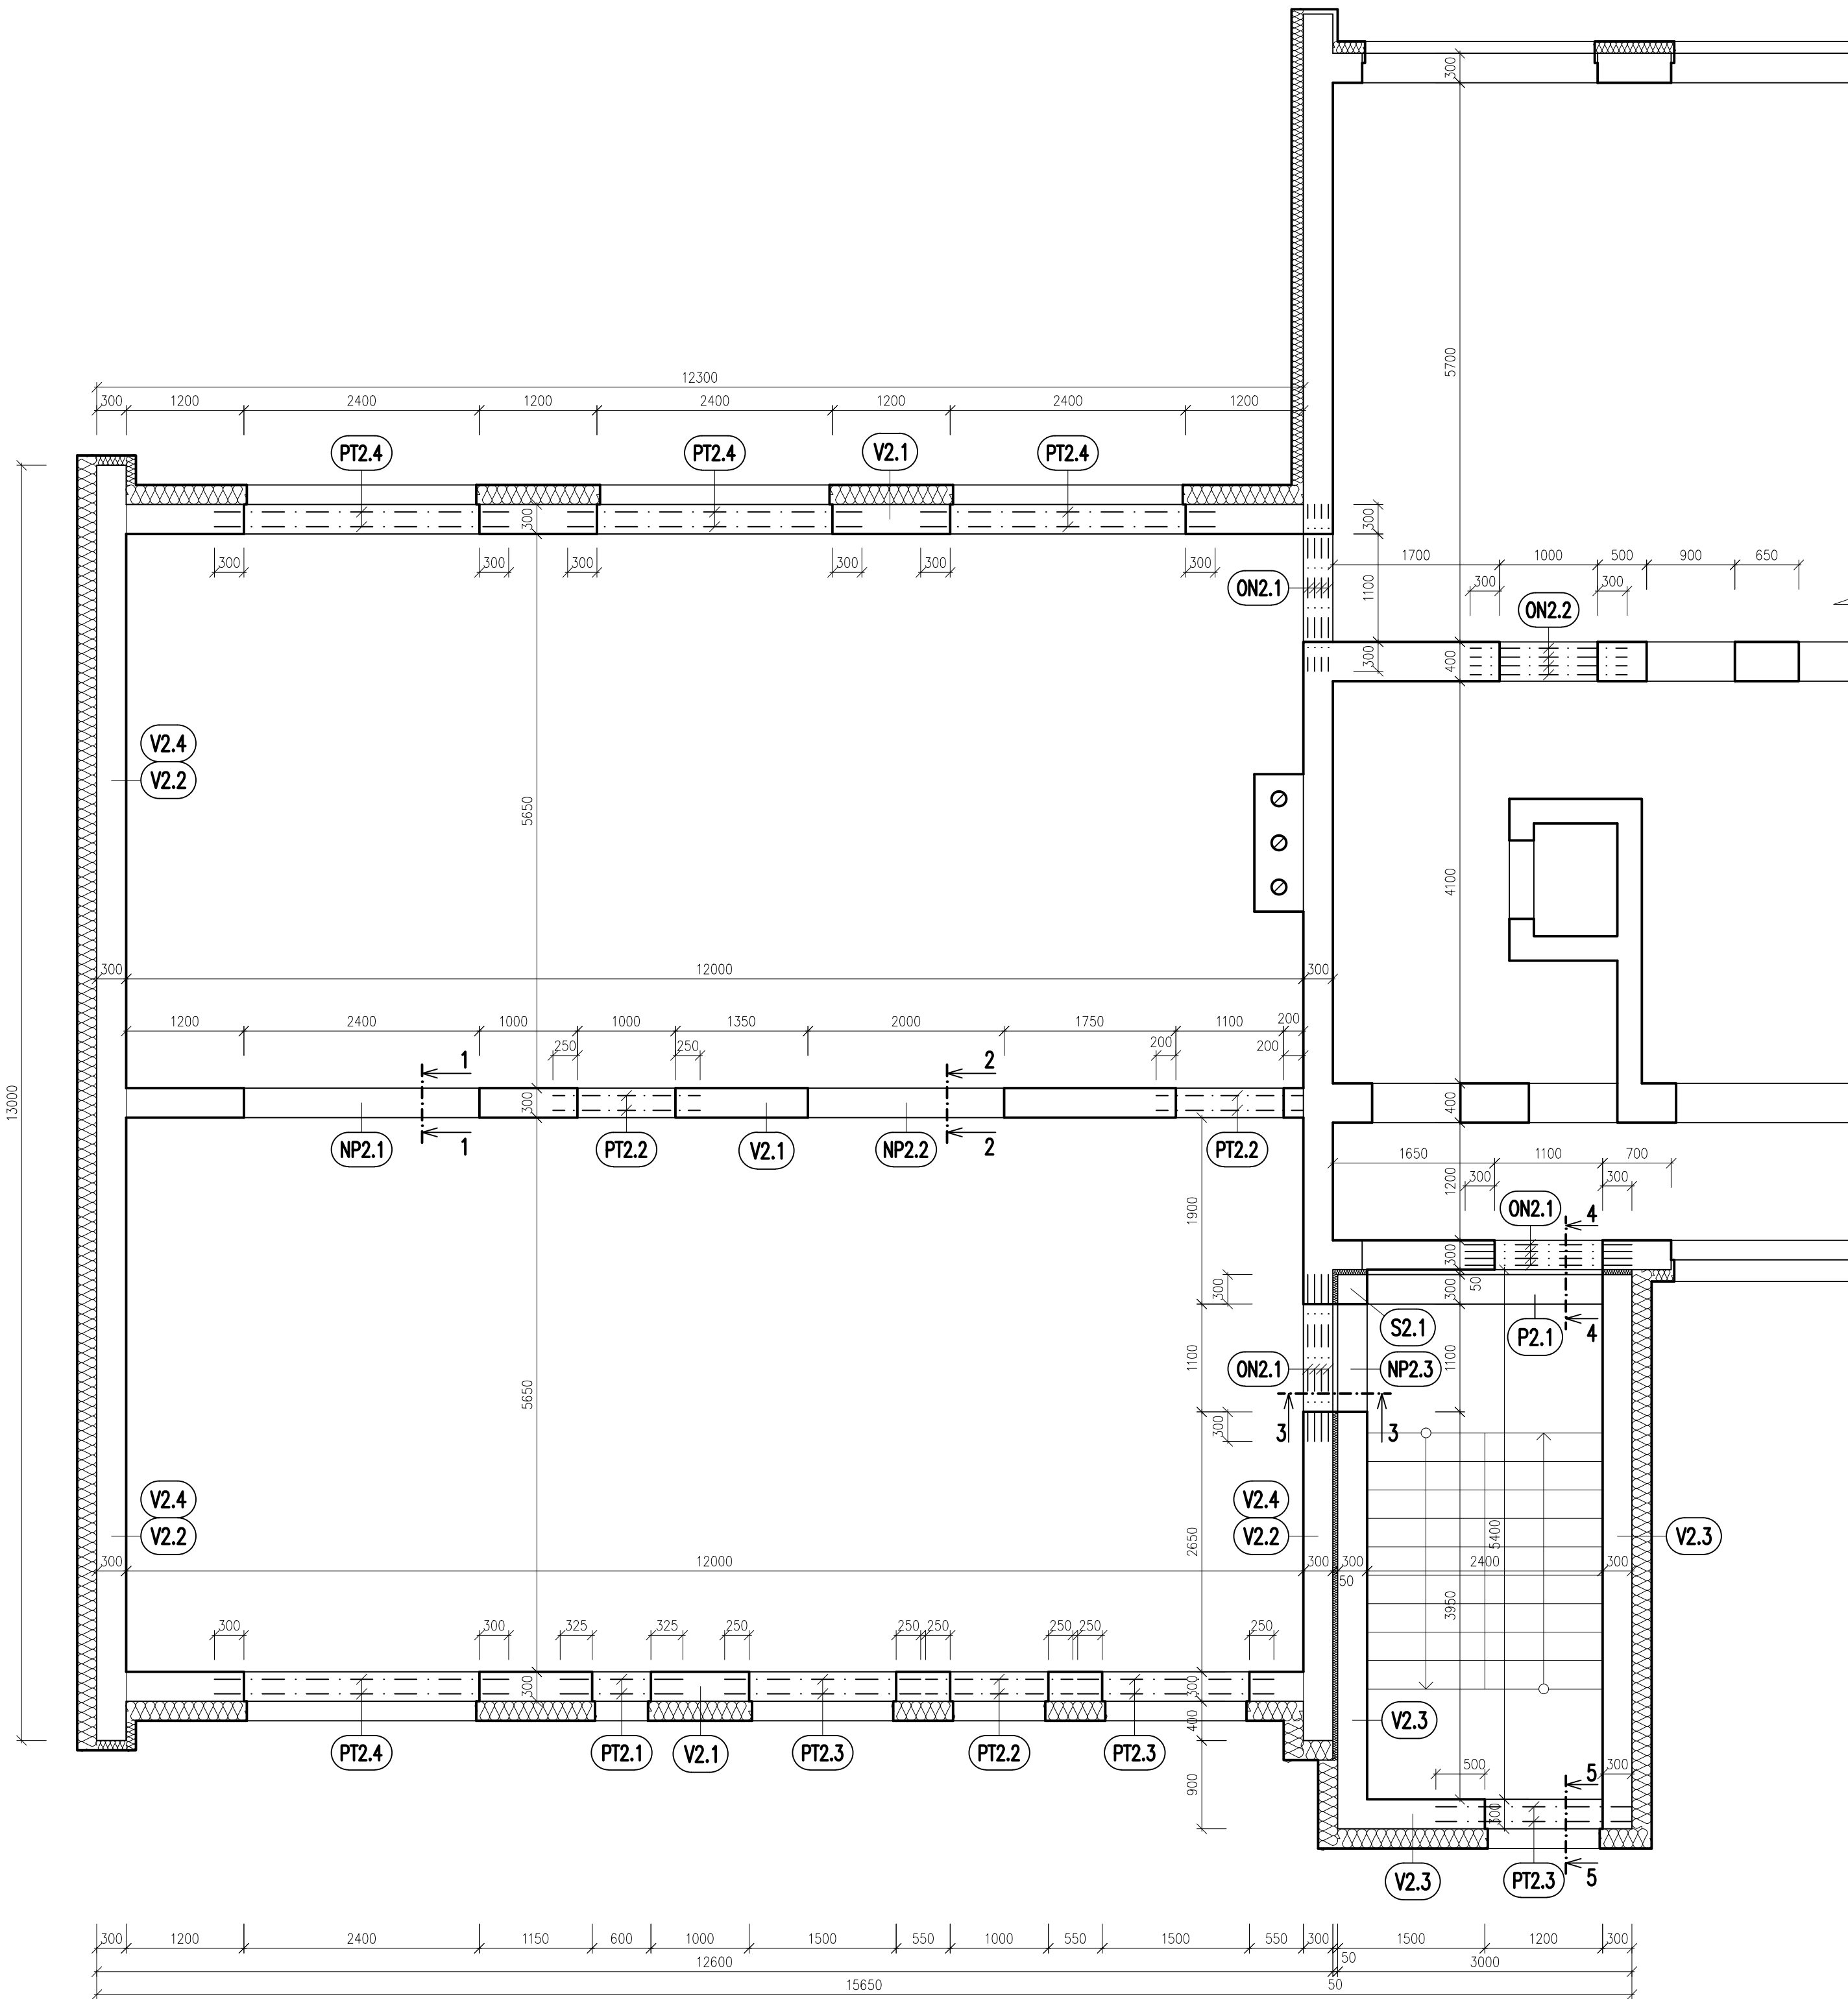

VÝPIS PREKLADOVÝCH TRÁMCOV YTONG

Č.P.	TYP PREKLADU	DLŽKA (mm)	ŠÍRKA (mm)	VÝŠKA (mm)	ULOŽENIE (mm)	POČET (ks)	POZNÁMKA
PT2.1	YTONG – PREKLADOVÝ TRÁMEC PSF 150–1250	1250	150	125	min.175	2	----
PT2.2	YTONG – PREKLADOVÝ TRÁMEC PSF 150–1500	1500	150	125	min.200	6	----
PT2.3	YTONG – PREKLADOVÝ TRÁMEC PSF 150–2000	2000	150	125	min.250	6	MONTÁŽNE PODOPRIEŤ
PT2.4	YTONG – PREKLADOVÝ TRÁMEC PSF 150–3000	3000	150	125	min.250	8	MONTÁŽNE PODOPRIEŤ

VÝPIS PRVKOV

OZNAČENIE NA VÝKRESE	POPIS PRVKU	ROZMER PRVKU V (MM)			POČET KUSOV	POZNÁMKA
		ŠÍRKA	VÝŠKA	DLŽKA		
ON2.1	OCELOVÝ PREKLAD	I 80		1700	12	ULOŽENIE 300mm
ON2.2	OCELOVÝ PREKLAD	I 80		1600	4	ULOŽENIE 300mm
NP2.1	ŽB PRIEVLAK	300	250	2400	1	----
NP2.2	ŽB PRIEVLAK	300	250	2000	1	----
NP2.3	ŽB PRIEVLAK	300	250	1100	1	----
P2.1	ŽB PRIEVLAK	300	350	2400	1	----
V2.1	ŽB VENIEC	300	350	36000	1	----
V2.2	ŽB VENIEC	300	350	17450	1	----
V2.3	ŽB VENIEC	300	200	13400	1	----
V2.4	ŽB VENIEC	300	100	17400	1	----
S2.1	ŽB STLP	300	3315	300	1	----

POZNÁMKA:
– HLAVNÚ ŤAHOVÚ VÝSTUŽ VENCA JE POTREBNÉ DOSLEDNE STYKOVAŤ, PRESAHOH MIN. 50 ds, PRÍPADNE ZVÁRANIM. OBZVLÁŠŤ DOLEŽITÉ JE STYKOVANIE VÝSTUŽE V ROHOCH, KDE TOMU TREBA VENOVAŤ ZVÝŠENÚ POZORNOSŤ
– AKÉKOLVEK ZMENY, PRÍPADNE NEJASNOSTI V PROJEKTE VOPRED KONZULTOVAŤ S PROJEKTANTOM STATIKY
– VŠETKY PRACOVNÉ ŠKÁRY JE POTREBNÉ PREVIAZAŤ KONŠTRUKČNOU VÝSTUŽOU

BETÓN C20/25 (B25)
OCEL R/10 505

HIP : ING. RICHARD VOJTÁŠ		ZODPOVEDNÝ PROJEKTANT : Ing. JOZEF KOHŮT		KRESLIL : Ing. LENKA ĎURIAČOVÁ		ING. JOZEF KOHŮT NEDOŽERSKÁ CESTA 28 971 01 PRIEVIDZA t.č. 0905 376 593 e-mail: jfk@centrum.sk	
MIESTO STAVBY : BOLEŠOV, č.p. 422		INVESTOR : OBEC BOLEŠOV, BOLEŠOV 78, 018 53 BOLEŠOV					
STAVBA : ROZŠÍRENIE KAPACITY MŠ V OBCI BOLEŠOV							
OBJEKT : S0.01 — MATERSKÁ ŠKOLA							
ČASŤ : S0.01.02 — STATIKA							
NÁZOV : VÝKRES TVARU NAD 2.NP						FORMÁT : 6 x A4	
						DÁTUM : JÚL 2021	
						STUPEŇ PD : RP	
						Č. ZAKAZKY : 62/2021	
						MIERKA : 1:50	
						Č. VÝKRESU : 03	