

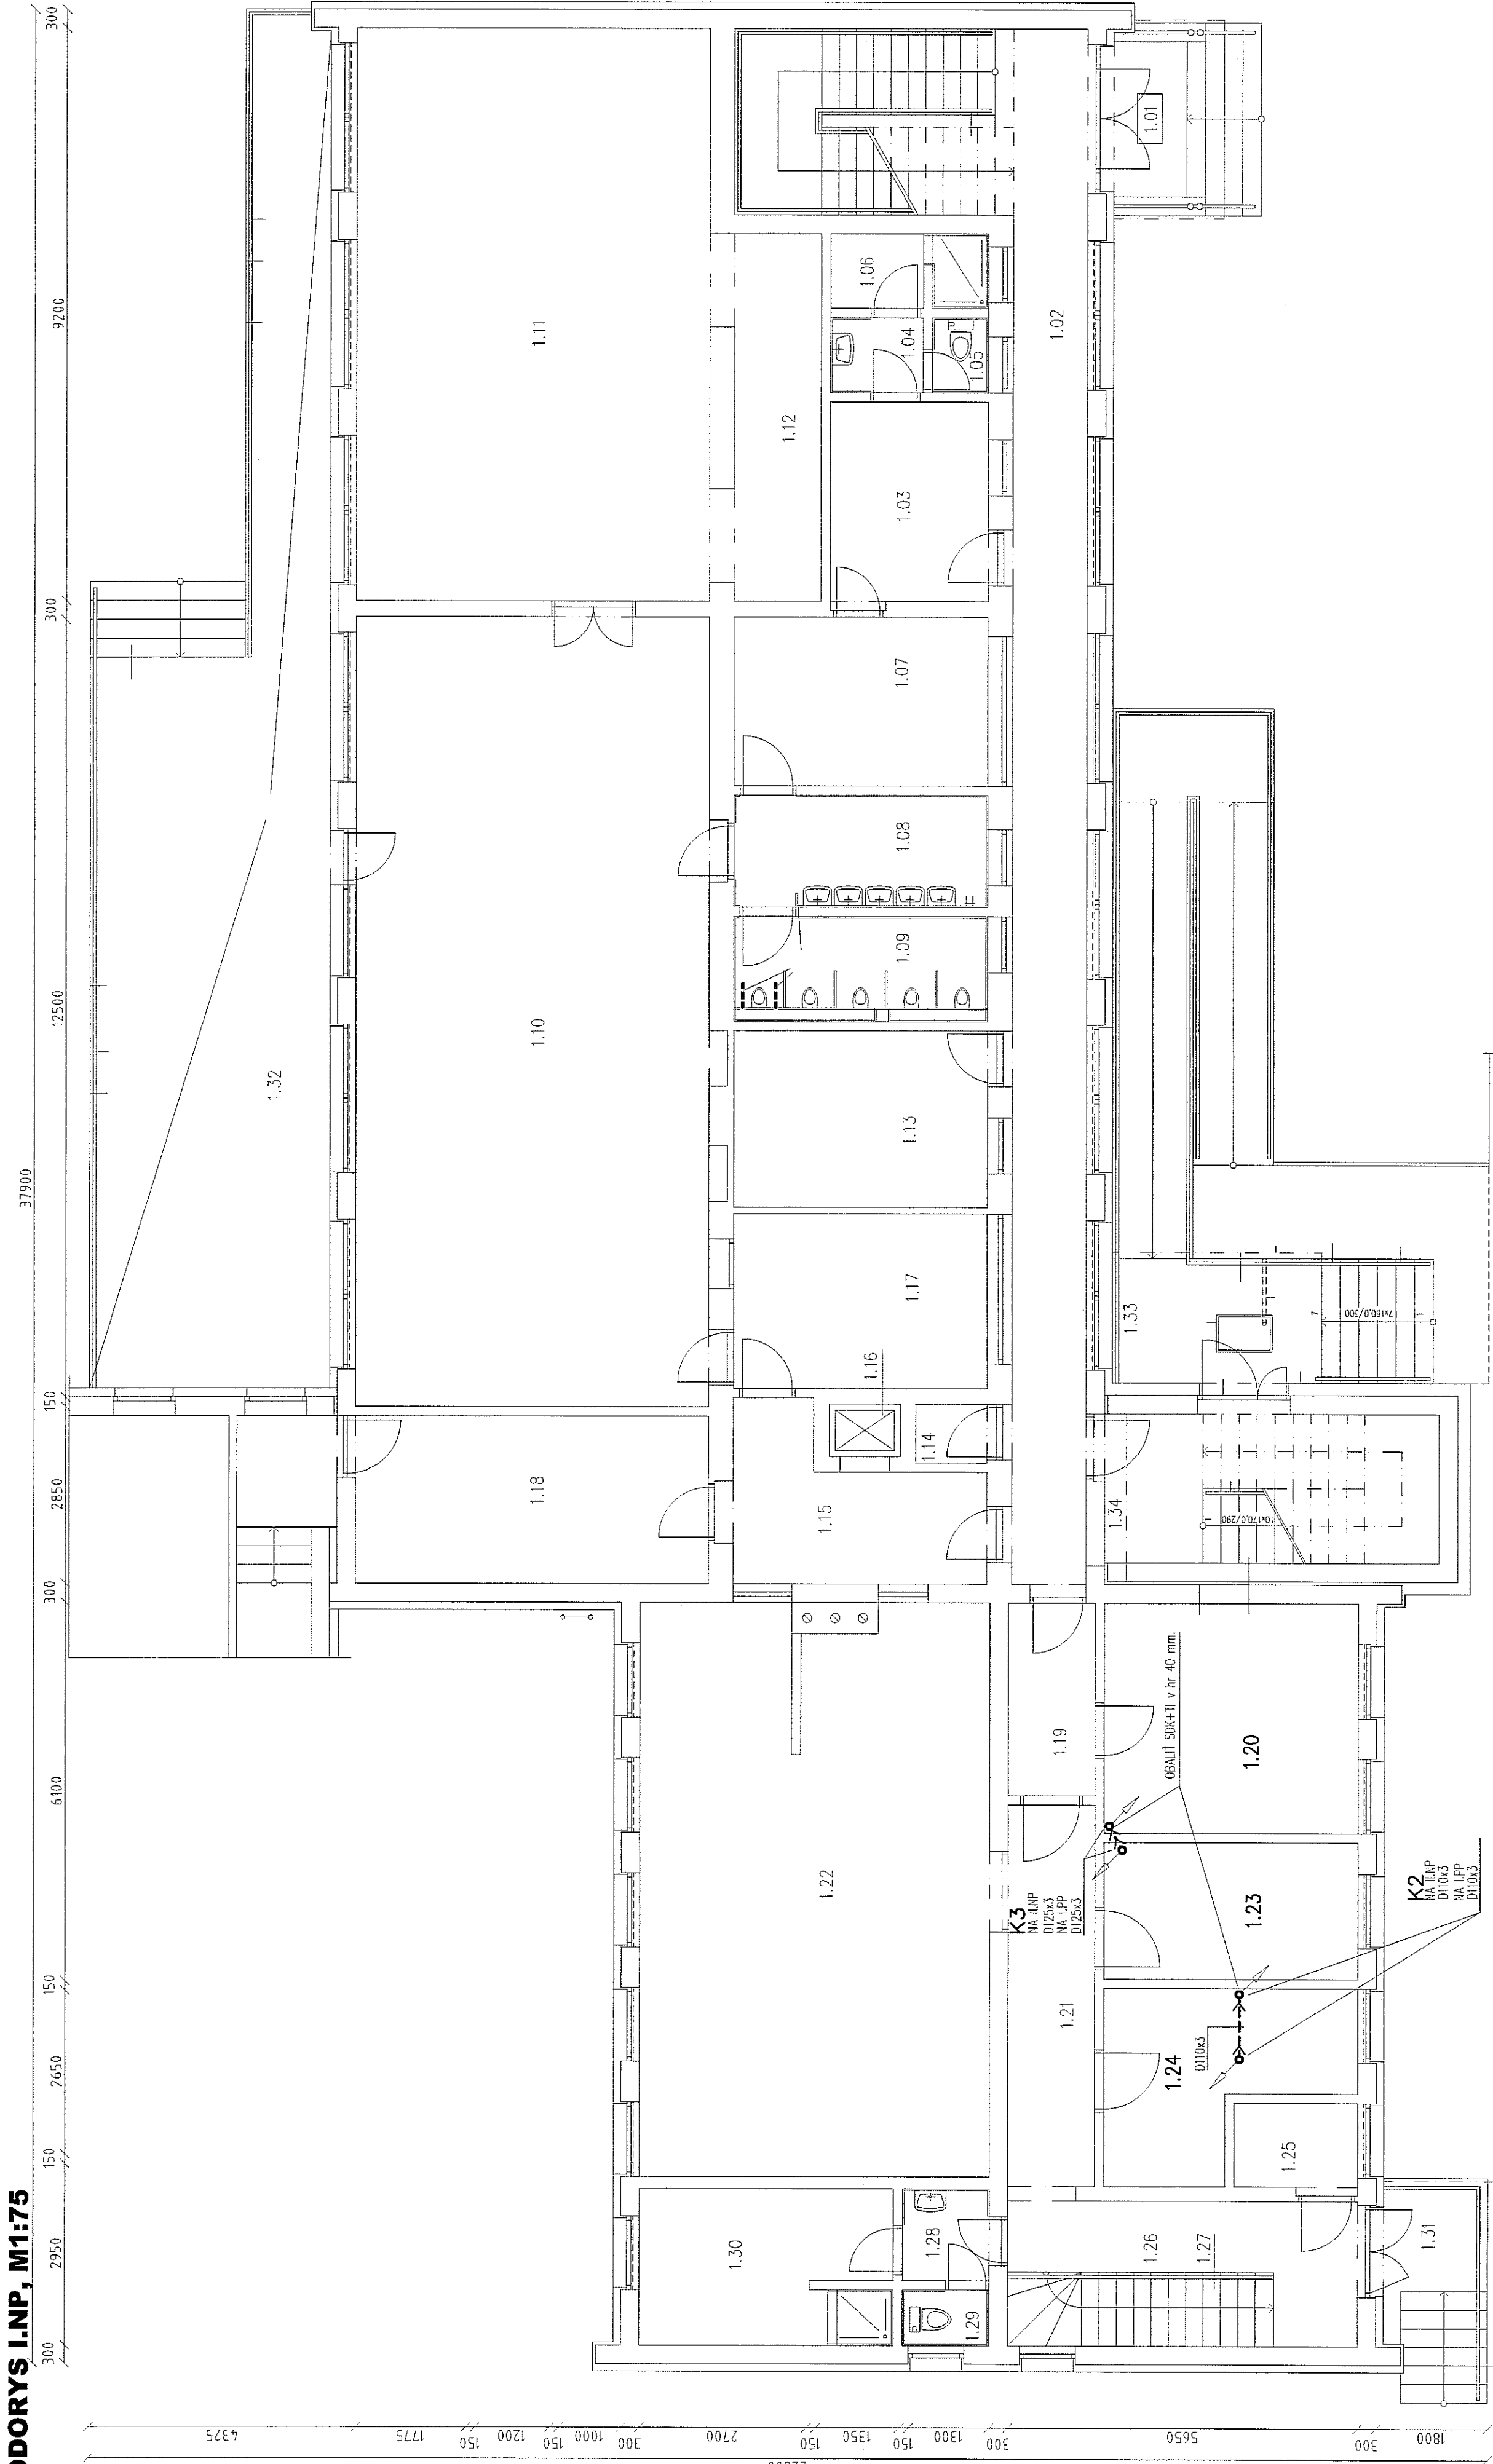


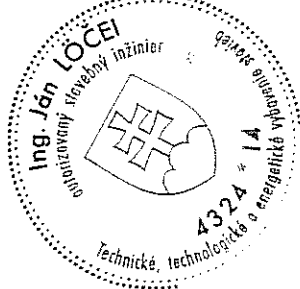

LEGENDA MIESTNOSTI

Č.M.	NÁZOV	PLOCHA (m ²)	ULOŽENIE
1.01	ZÁVETRIE + SCHODISKO	6,49	-
1.02	CHODBA	43,11	-
1.03	ŠAŤŇA	8,16	-
1.04	ZÁDVERIE	1,80	-
1.05	SOCIÁLNE ZARIADENIE	1,08	-
1.06	ŠAŤŇA + SPRCHA	2,96	-
1.07	ŠAŤŇA	11,07	-
1.08	UMÝVAREŇ DETI	7,38	-
1.09	WC DETI	6,15	-
1.10	DENNÁ MIESTNOSŤ	72,39	-
1.11	SPÁLŇA	52,44	-
1.12	SKLAD	9,46	-
1.13	KANCELÁRIA	11,89	-
1.14	SKLAD	1,09	-
1.15	ZÁDVERIE	8,94	-
1.16	VÝTAHOVÁ ŠACHTA	0,98	-
1.17	KUCHYNKA	11,48	-
1.18	CHODBA	15,39	-
1.19	CHODBA	4,34	-
1.20	SKLAD POTRAVIN	15,17	-
1.21	CHODBA	8,89	-
1.22	KUCHYŇA	51,27	-
1.23	KANCELÁRIA	9,02	-
1.24	HRUBÁ PRÍPRAVA ZELENINY	9,90	-
1.25	SKLAD	2,70	-
1.26	SCHODISKOVÝ PRIESTOR	8,12	-
1.27	SCHODISKO	5,16	-
1.28	ZÁDVERIE	2,10	-
1.29	SOCIÁLNE ZARIADENIE	1,26	-
1.30	ŠAŤŇA + SPRCHA	10,25	-
1.31	ZÁVETRIE + SCHODISKO	5,84	-
1.32	TERASA + SCHODISKO	62,83	-
1.33	SCHODISKO + RAMPA	31,42	-
1.34	SCHODISKOVÝ PRIESTOR	12,61	-
PODPORCHOVE			-
PODPORCHOVE			-

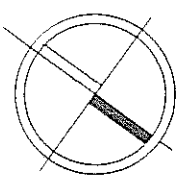

NÁZOV AKCIE	ROZŠÍRENIE KAPACITY MŠ		Číslo výkresu	KA-0.2
MIESTO STAVBY	V OBCI BOLEŠOV		Kótované (mm)	1:75
PROJEKTANT	BOLEŠOV, č.p. 422		Účel	P.S.
INVESTOR	0011-ITN/2002 P A B 54.0043-ITN/2002 P A E1 Ing. Ján L O C E I		Formát	8 A4
NÁZOV VÝKRESU	OBEC BOLEŠOV, BOLEŠOV/18, 018 53 BOLEŠOV		Dátum	07/2021
KANALIZÁCIA	PÓDORYS I.NP			