

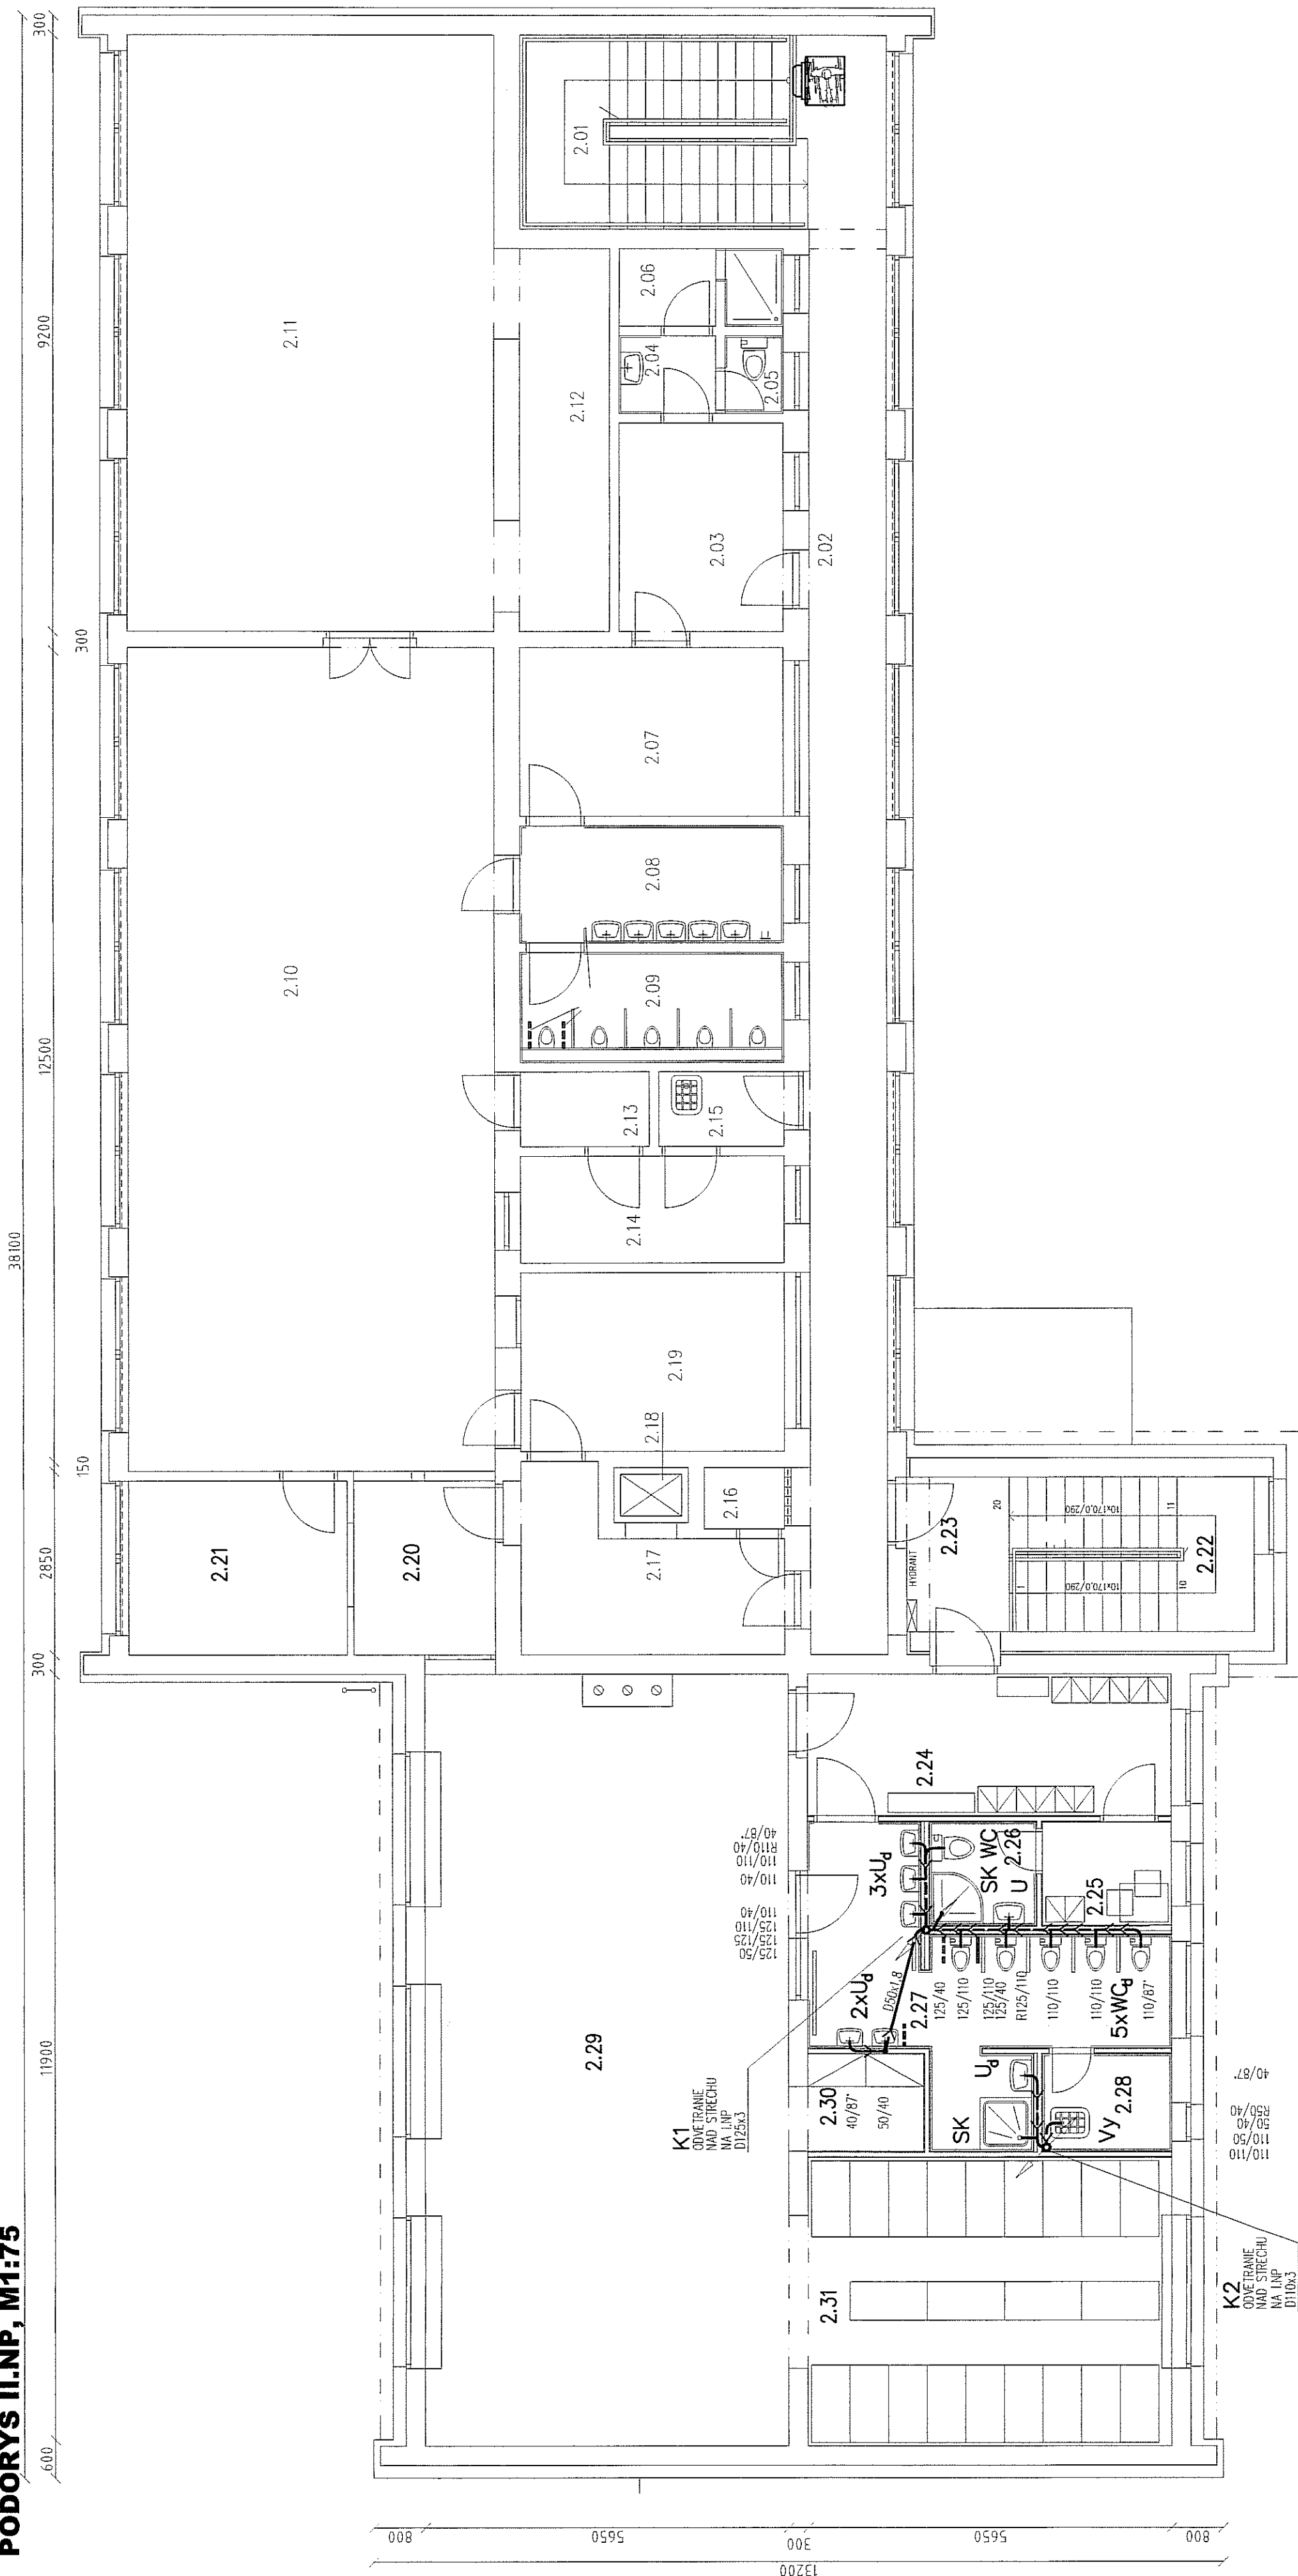


PÔDORYS II.NP, M1:75

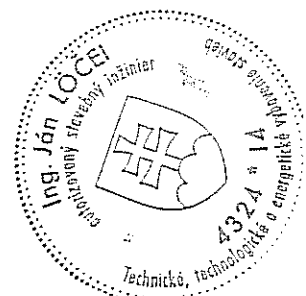

LEGENDA MIESTNOSTI

Č. M.	NÁZOV	PLOCHA (m ²)	ULOŽENIE
.01	SCHODISKO	12,43	-
.02	CHODBA	30,51	-
.03	ŠATŇA	8,16	-
.04	ZADVERIE	1,80	-
.05	SOCIÁLNE ZARIADENIE	1,08	-
.06	ŠATŇA + SPRCHA	2,96	-
.07	ŠATŇA	10,66	-
.08	UMÝVAREŇ DETI	7,38	-
.09	WC DETI	6,15	-
.10	DENNÁ MIESTNOSŤ	72,39	-
.11	SPÁLŇA	52,44	-
.12	SKLAD	9,38	-
.13	PREDSIEN	2,30	-
.14	SKLAD	6,77	-
.15	UPRATOVANIE	2,24	-
.16	STROJOVNÁ VÝTAHU	1,19	-
.17	MANIPULAČNÁ MIESTNOSŤ	8,82	-
.18	VÝTAHOVÁ ŠACHTA	-	-
.19	KUCHYNKA	11,28	-
.20	VÝDAJ STRAVY	5,94	PODPOVRCHOVE
.21	SKLAD HRAČIEK	9,18	PODPOVRCHOVE
.22	SCHODISKO	9,14	PODPOVRCHOVE
.23	SCHODISKOVÝ PRIESTOR	3,82	PODPOVRCHOVE
.24	ŠATŇA – DETI	12,43	PODPOVRCHOVE
.25	ŠATŇA – ZAMESTNANCI	3,20	PODPOVRCHOVE
.26	SOCIÁLNE ZARIADENIE	2,64	PODPOVRCHOVE
.27	UMÝVAREŇ – DETI	15,35	PODPOVRCHOVE
.28	UPRATOVANIE	3,00	PODPOVRCHOVE
.29	DENNÁ MIESTNOSŤ / HERNÁ ČASŤ	67,10	PODPOVRCHOVE
.30	SKLAD HRAČIEK	3,00	PODPOVRCHOVE
.31	DENNÁ MIESTNOSŤ / SPACIA ČASŤ	26,15	PODPOVRCHOVE

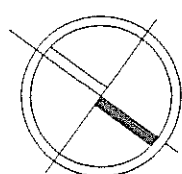

NÁZOV AKCIE ROZŠÍRENIE KAPACITY MŠ V OBCI BOLEŠOV Miesto stavby BOLEŠOV, č.p. 422		Číslo výkresu KA-0.3
Projektant Ing. Ján L. Č. E. I.		Kótované (mm) 1: 75
Investor OBEC BOLEŠOV, BOLEŠOV 78, 018 53 BOLEŠOV		Účel P. S.
Názov výkresu PÔDORYS II.NP		Formát 4 A 4
Kanalizácia		Dátum 07 / 2021