


**PÔDORYS I.N.P., M1:75**

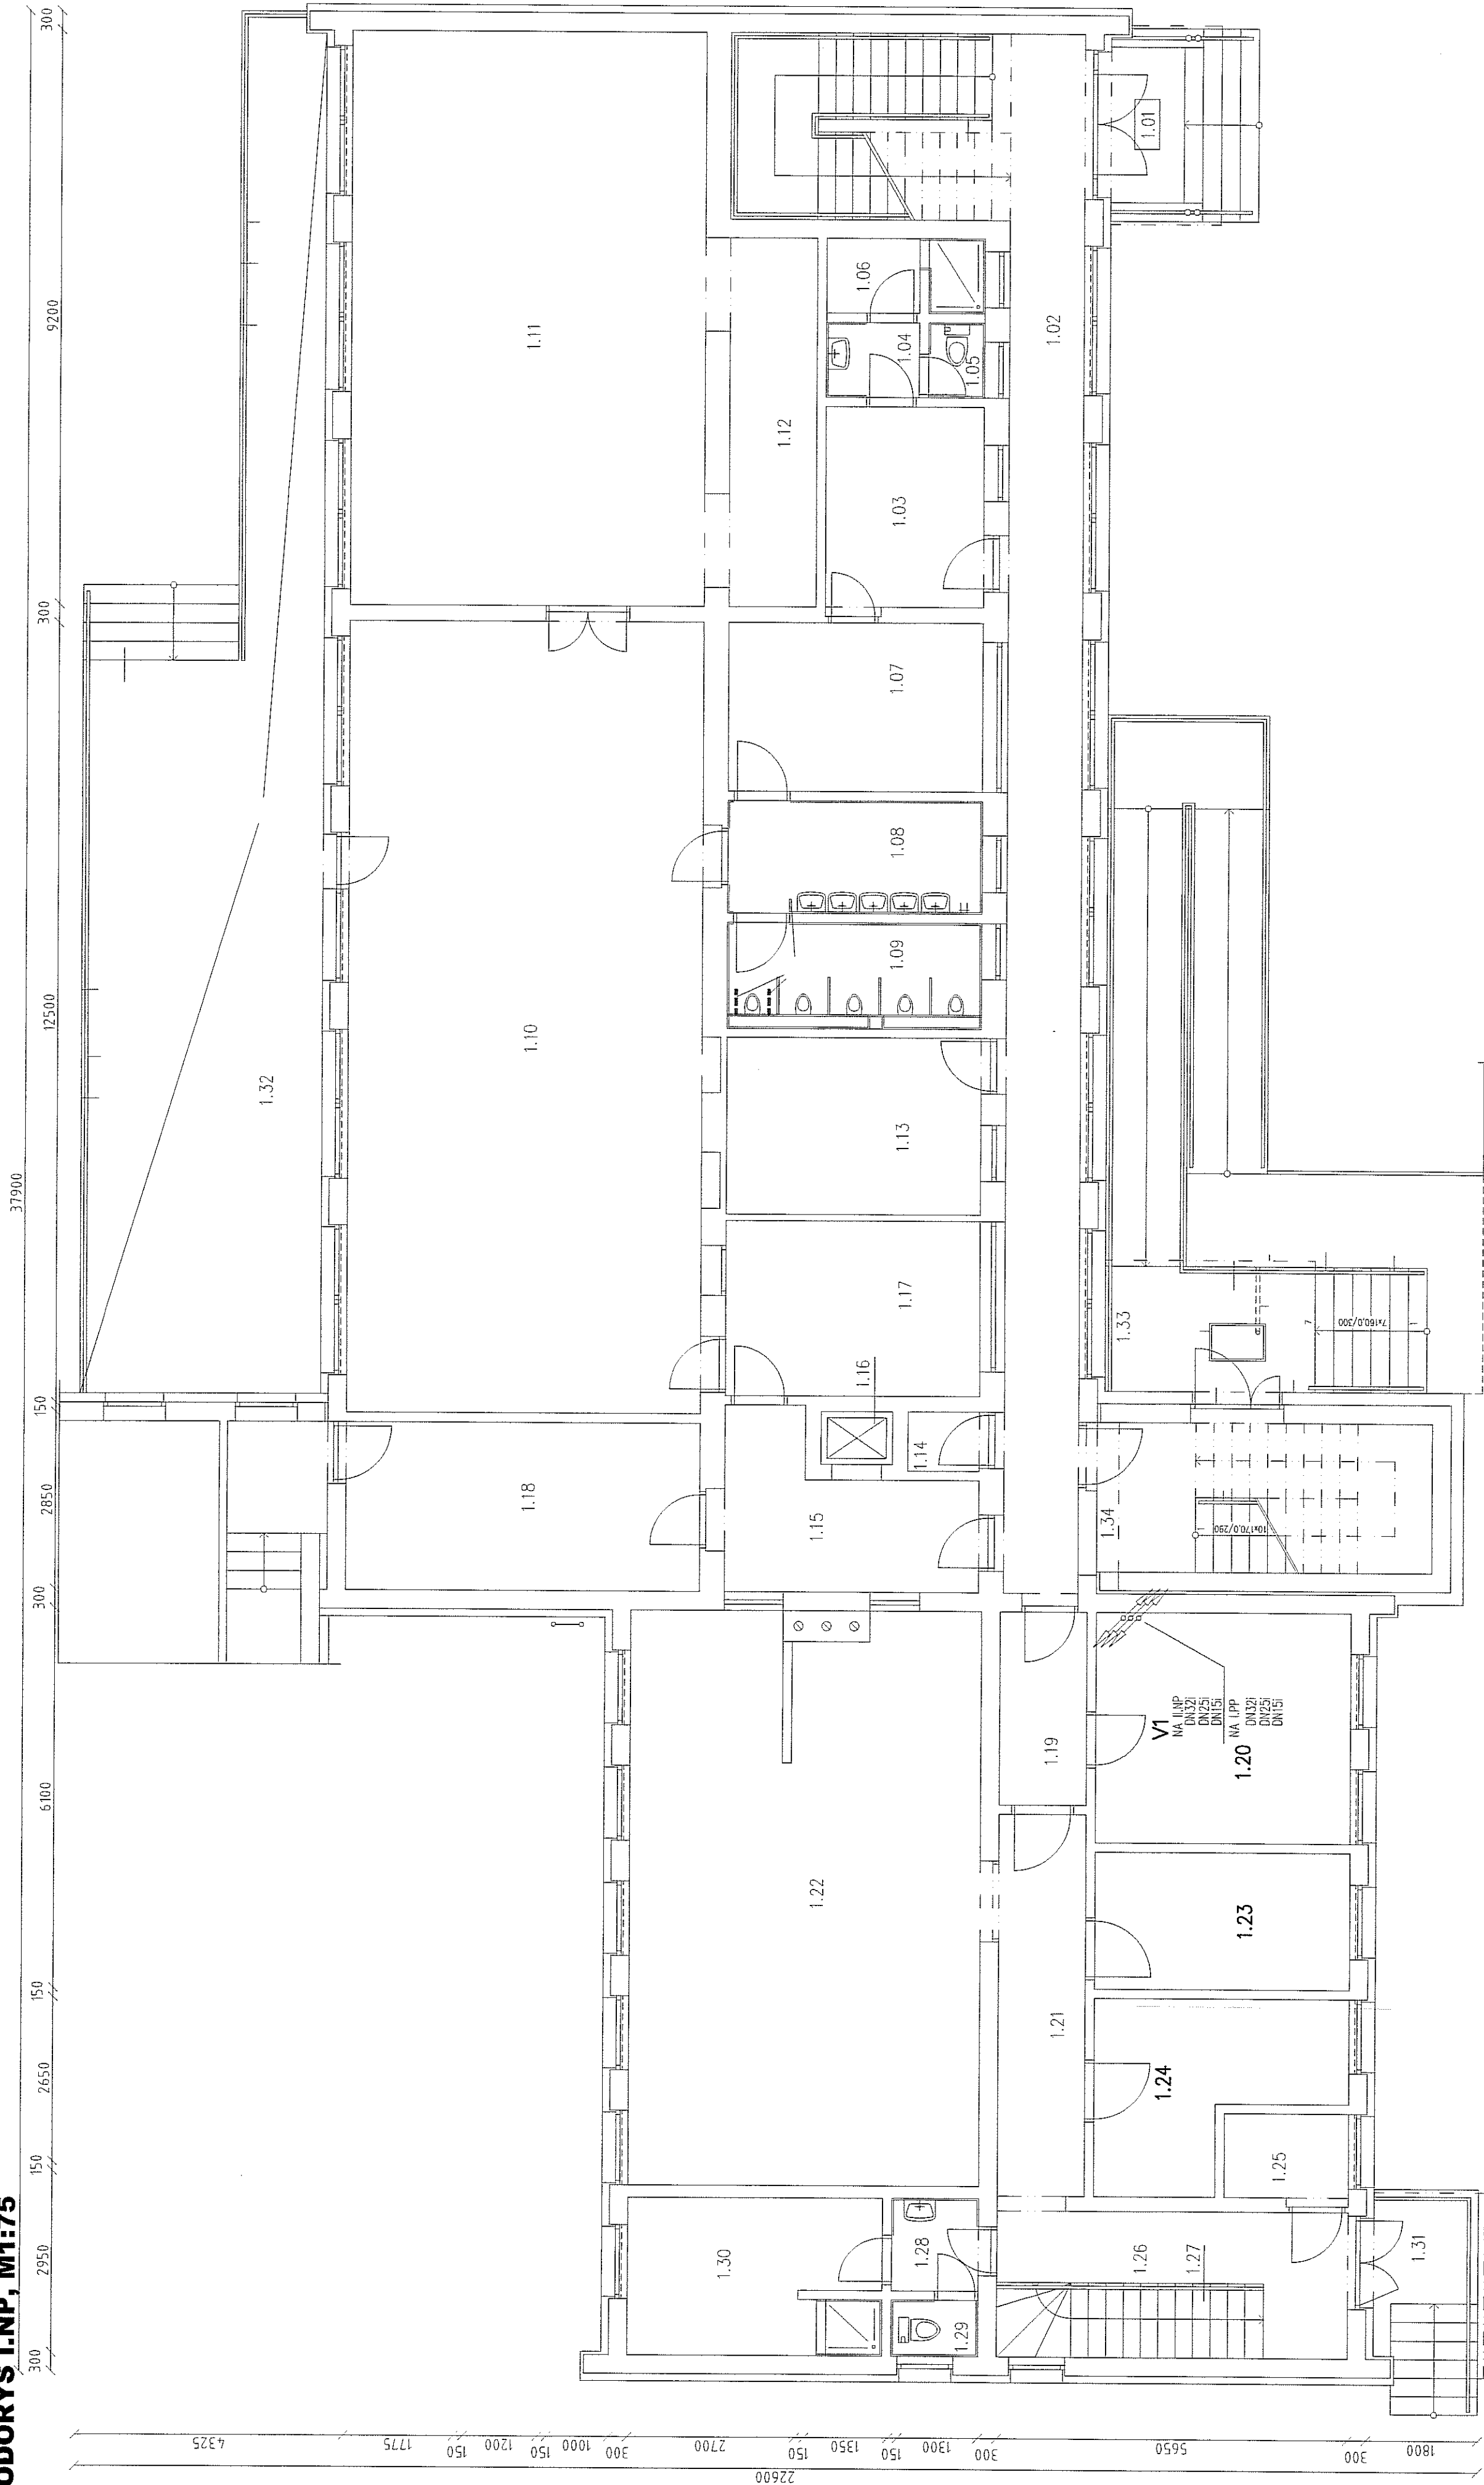

## LEGENDA MIESTNOSTI

| Č.č. | NÁZOV                   | PLOCHA<br>( m <sup>2</sup> ) | ULOŽENIE      |
|------|-------------------------|------------------------------|---------------|
| 1.01 | ZAVETRIE + SCHODISKO    | 6,49                         | -             |
| 1.02 | CHODBA                  | 43,11                        | -             |
| 1.03 | ŠAŤA                    | 8,16                         | -             |
| 1.04 | ZADVERIE                | 1,80                         | -             |
| 1.05 | SOCIÁLNE ZARIADENIE     | 1,08                         | -             |
| 1.06 | ŠAŤA + SPRCHA           | 2,96                         | -             |
| 1.07 | ŠAŤA                    | 11,07                        | -             |
| 1.08 | UMÝVAREŇ DETÍ           | 7,38                         | -             |
| 1.09 | WC DETÍ                 | 6,15                         | -             |
| 1.10 | DENNÁ MIESTNOSŤ         | 72,39                        | -             |
| 1.11 | SPÁLŇA                  | 52,44                        | -             |
| 1.12 | SKLAD                   | 9,46                         | -             |
| 1.13 | KANCELÁRIA              | 11,69                        | -             |
| 1.14 | SKLAD                   | 1,09                         | -             |
| 1.15 | ZADVERIE                | 8,94                         | -             |
| 1.16 | VÝTAHOVÁ ŠAHTA          | 0,96                         | -             |
| 1.17 | KUCHYNKA                | 11,48                        | -             |
| 1.18 | CHODBA                  | 15,39                        | -             |
| 1.19 | CHODBA                  | 4,34                         | -             |
| 1.20 | SKLAD POTRAVÍN          | 15,17                        | -             |
| 1.21 | CHODBA                  | 8,89                         | -             |
| 1.22 | KUCHYŇA                 | 51,27                        | -             |
| 1.23 | KANCELÁRIA              | 9,02                         | -             |
| 1.24 | HRUBÁ PRIPRAVA ZELENINY | 9,90                         | -             |
| 1.25 | SKLAD                   | 2,70                         | -             |
| 1.26 | SCHODISKOVÝ PRIESTOR    | 8,12                         | -             |
| 1.27 | SCHODISKO               | 5,16                         | -             |
| 1.28 | ZADVERIE                | 2,10                         | -             |
| 1.29 | SOCIÁLNE ZARIADENIE     | 1,26                         | -             |
| 1.30 | ŠAŤA + SPRCHA           | 10,25                        | -             |
| 1.31 | ZAVETRIE + SCHODISKO    | 5,84                         | -             |
| 1.32 | TERASA + SCHODISKO      | 62,83                        | -             |
| 1.33 | SCHODISKO + RAMPA       | 31,42                        | -             |
| 1.34 | SCHODISKOVÝ PRIESTOR    | 12,61                        | -             |
|      |                         |                              | PODPOROVCHOVE |
|      |                         |                              | PODPOROVCHOVE |

| Číslo zmeny | Popis zmeny | Dátum | Výkonní | Podpis |
|-------------|-------------|-------|---------|--------|
| 3           |             |       |         |        |
| 2           |             |       |         |        |
| 1           |             |       |         |        |

|                                          |                                                                  |                                                                                     |
|------------------------------------------|------------------------------------------------------------------|-------------------------------------------------------------------------------------|
| ROZŠÍRENIE KAPACITY MŠ<br>V OBCI BOLEŠOV | BOLEŠOV, č.p. 422                                                |                                                                                     |
|                                          | 001/-III/2002 P A B E330/3-III/2002 P A E1<br>Ing. Ján L O Č E I |  |
| KOLEKTANT                                | OBEC BOLEŠOV, BOLEŠOV 79, 018 53 BOLEŠOV                         |                                                                                     |
| VESTOR                                   | ROZVOJ VÝKRESU                                                   |                                                                                     |
| PODNÍSTALICA                             | <b>PÓDORYS I.NP</b>                                              |                                                                                     |

