
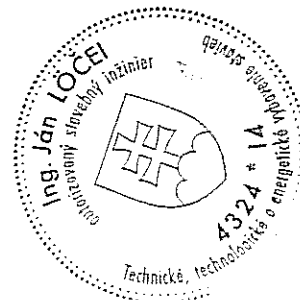
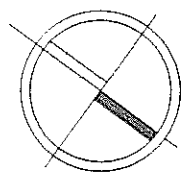


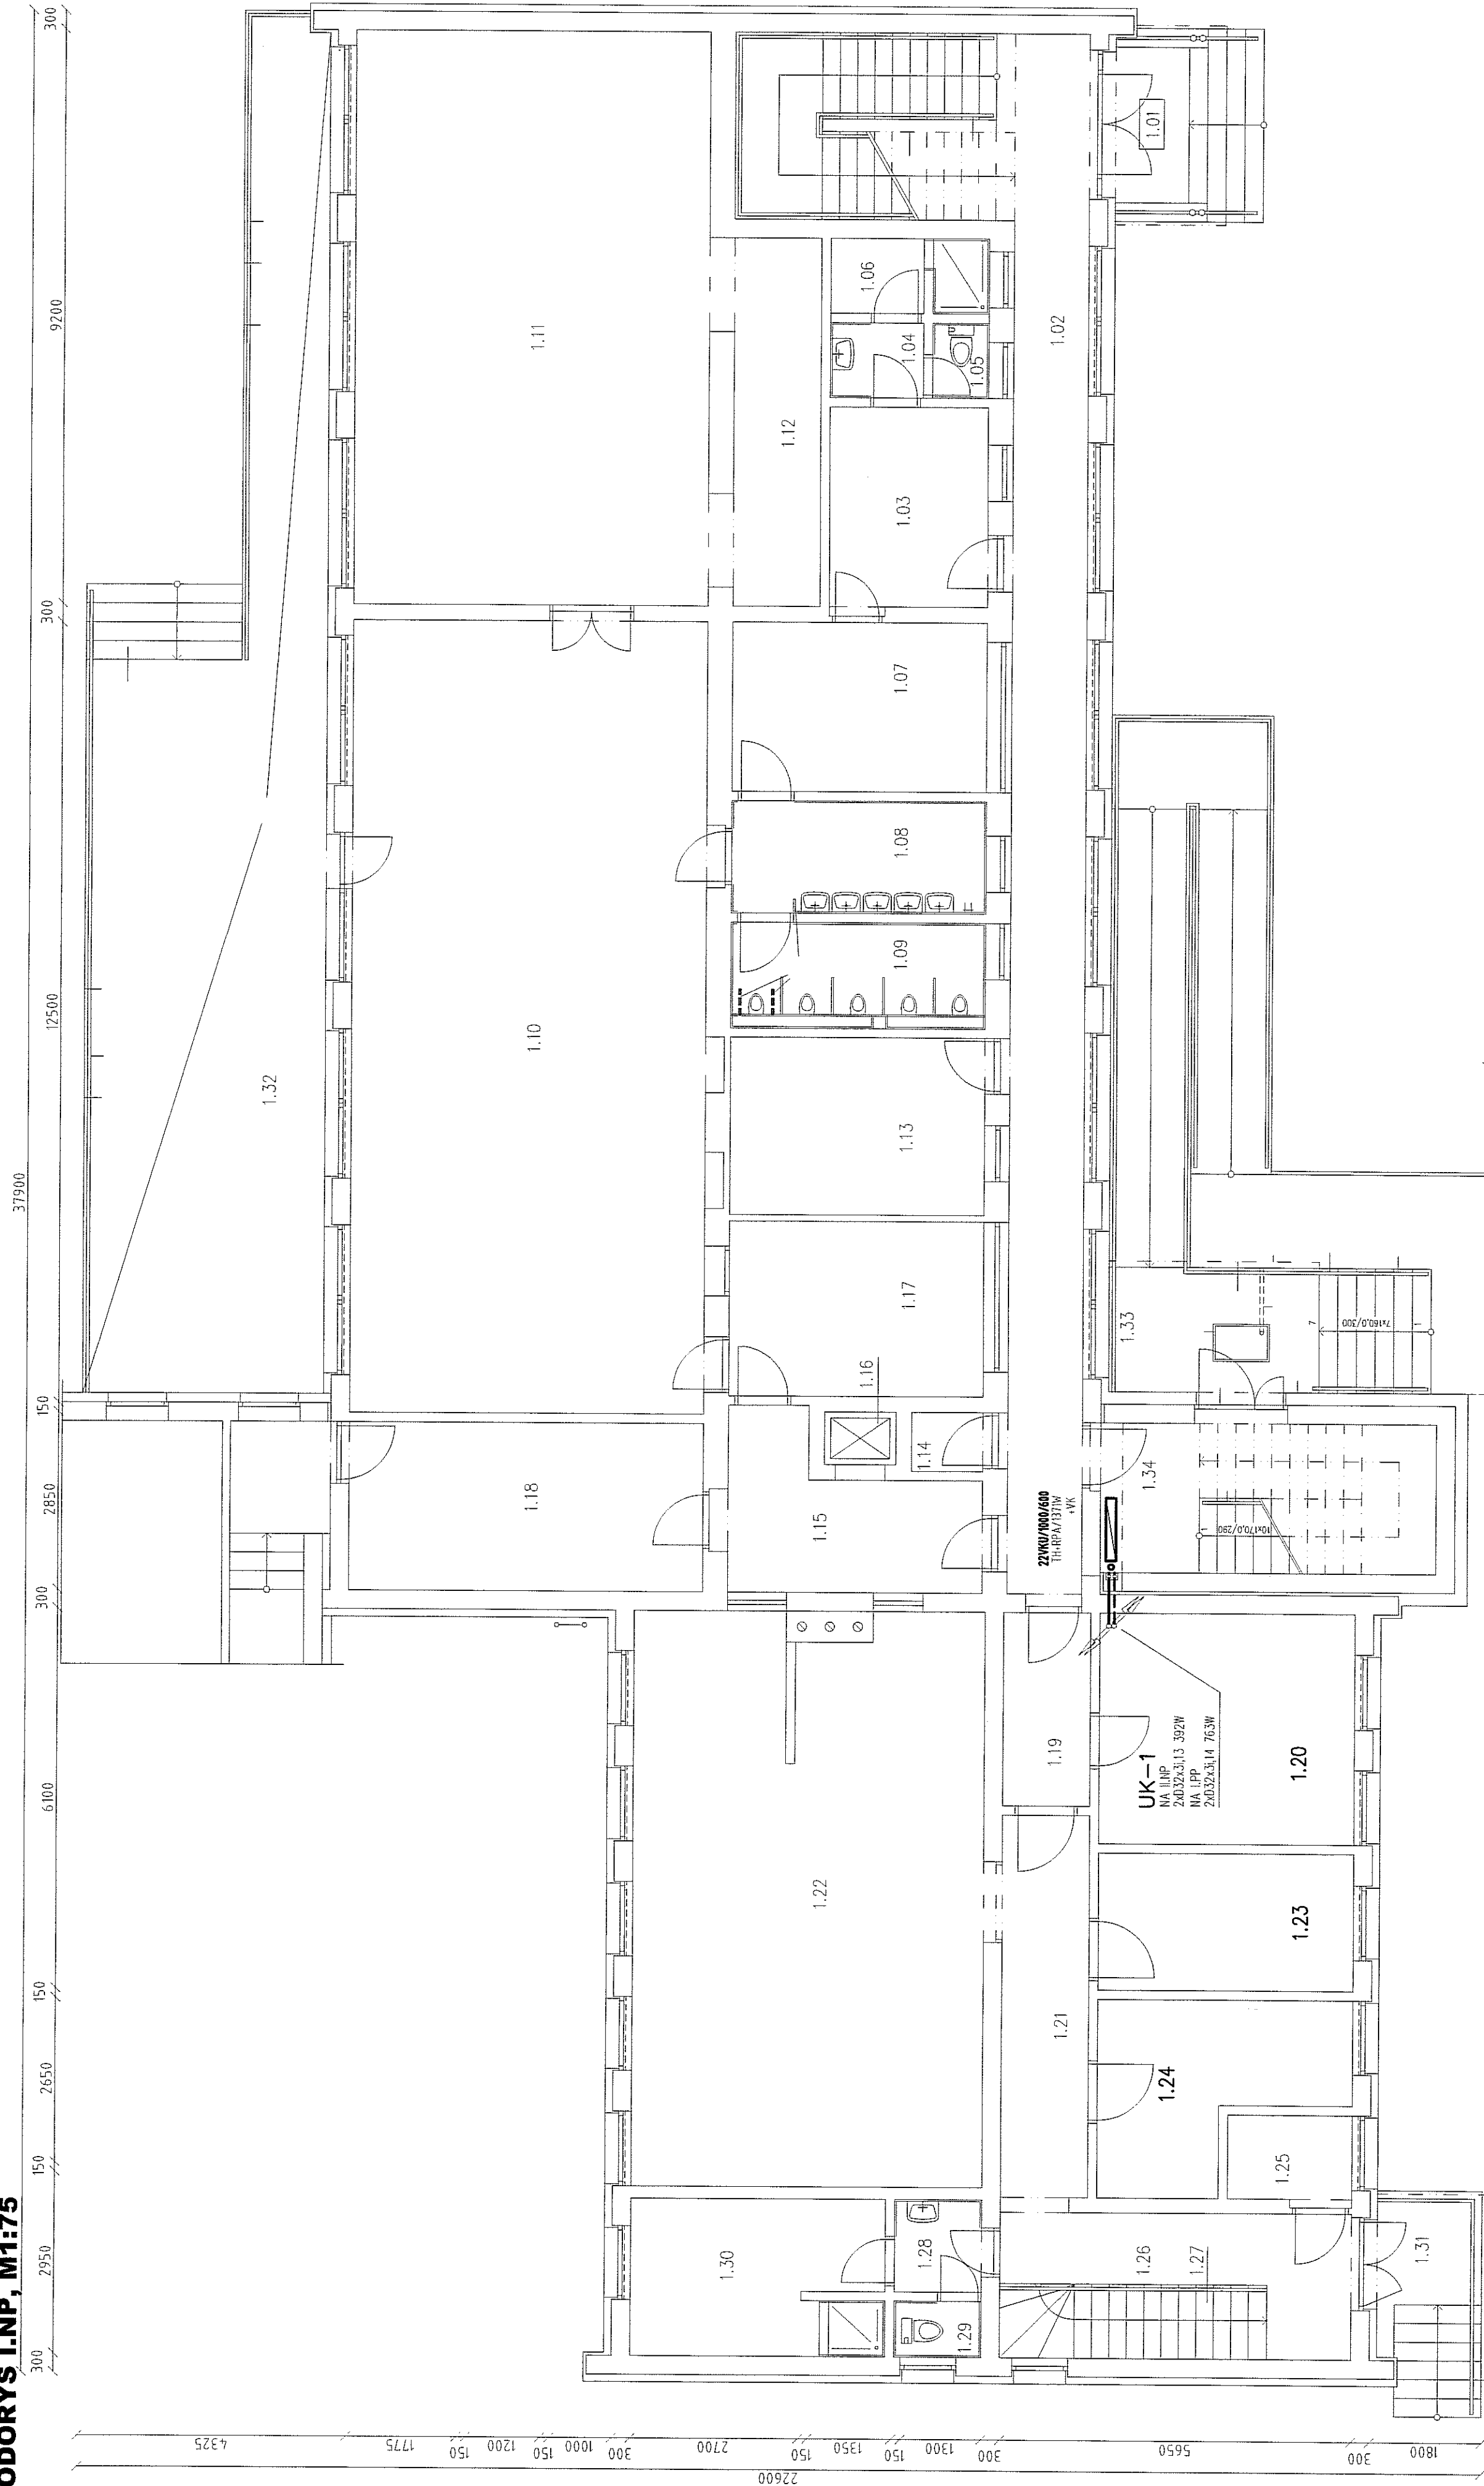

3				
2				
1				
Číslo zmeny	Popis zmeny	Dátum	Výkon	Podpis

NÁZOV AKCIE ROZŠÍRENIE KAPACITY MŠ V OBCI BOLEŠOV Miesto stavby BOLEŠOV, č.p. 422		Číslo výkresu UK-0.2
PROJEKTANT Ing. Ján L ů Ľ Ľ I	0011-ITW/2002 P A B E3/0043-ITW/2002 P A E I 	Kótované (mm) 1: 75
INVEŠTOR OBEC BOLEŠOV, BOLEŠOV 78, 018 53 BOLEŠOV	Účel P.S.	Formát A4
NÁZOV VÝKRESU VKURBOVANIE PÔDORYS I.NP		Dátum 07/2021